
NOVIETNES SHĒMA



Hipokrāta iela 4, Rīga

BŪVES SHĒMA, KURĀ PAREDZĒTI PĀRBŪVES DARBI

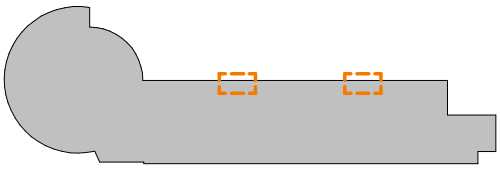

PIEZĪMES:

1. Izmēri norādīti milimetros, augstuma atzīmes metros.
2. Par projekta ±0.000 atzīmi pieņemts projektējamā 1. stāva tīrās grīdas līmenis, kas atbilst atzīmei LAS +3.15 Latvijas augstumu sistēmā.
3. Rasējumus nemērīt, par pareiziem uzskatīt dotos izmērus. Šaubu gadījumā konsultēties ar būvprojekta autoru.
4. Pirms būvdarbu uzsākšanas ir savlaicīgi un pilnībā iepazīties ar visu projekta dokumentāciju, kā arī noskaidrot visus neskaidros vai nesaprastos jautājumus.
5. Visus izmērus precizēt uz vietas pirms būvelementu pasūtīšanas.

AR DAĻAS RASĒJUMU SARAKSTS

LAPA	LAPAS NOSAUKUMS
AR-0	VISPĀRĪGIE RĀDĪTĀJI
AR-1	1. STĀVA DEMONTĀŽAS PLĀNS
AR-2	1. STĀVA PĀRBŪVES PLĀNS
AR-3	FASĀDES DEMONTĒJAMĀS UN PĀRBŪVĒJAMĀS DAĻAS
AR-4	VITRĪNAS SPECIFIKĀCIJA
AR-5	DURVJU SPECIFIKĀCIJA
AR-6	STIKLOTO KONSTRUKCIJU SPECIFIKĀCIJA

IZMANTOTO DOKUMENTU UN NORMATĪVU SARAKSTS:

LBN 201-15 "Būvju ugunsdrošība."
LBN 202-18 "Būvniecības ieceres dokumentācijas noformēšana"
LBN 208-15 "Publiskas būves"
LBN 016-15 "Būvakustika"
MKN Nr.500 Vispārīgie būvnoteikumi
MKN Nr.529 Ēku būvnoteikumi
MKN Nr.238 Ugunsdrošības noteikumi

Būvprojekts izstrādāts pamatojoties uz projektēšanas uzdevumu, kadastrālās uzmērīšanas lietu un saskaņotu būvprojektu minimālā sastāvā.

IZMAIŅAS:	DATUMS:	APRAKSTS:	PARAKSTS:

SIA "Būvdizains", Ģertrūdes iela 2-9b, Rīga
Tālrunis: +371 67315066; info@buvdizains.lv, Būvkomersanta reģ. nr. 0601-RA

STADIJA: **BP**

OBJEKTS:

LOC ieejas mezgls

ADRESE: **Hipokrāta iela 4, Rīga, LV-1079**

KADASTRA NR.: **01001222006001048**

BŪVNIECĪBAS IEROSINĀTĀJS:
SIA "Rīgas Austrumu klīniskā universitātes slimnīca"
Hipokrāta iela 4, Rīga, LV-1079
Reģ. nr. 40003951628

MARKA: **AR**

BŪVPROJ. VAD.: **26.10.2020.** Normunds Pavārs

BŪVPROJ. DAĻAS VAD.: **26.10.2020.** Normunds Pavārs

IZSTRĀDĀJA: **26.10.2020.** Sabīne Krēgere

RASĒJUMS:


VISPĀRĪGIE RĀDĪTĀJI

DATUMS: 26.10.2020. ARH. NR./PASŪT.NR. BD107-2020

LAPA: **AR-0** MĒROGS **B/M** LAPAS NR.

0. STĀVA DEMONTĀŽAS PLĀNS

M 1 : 100

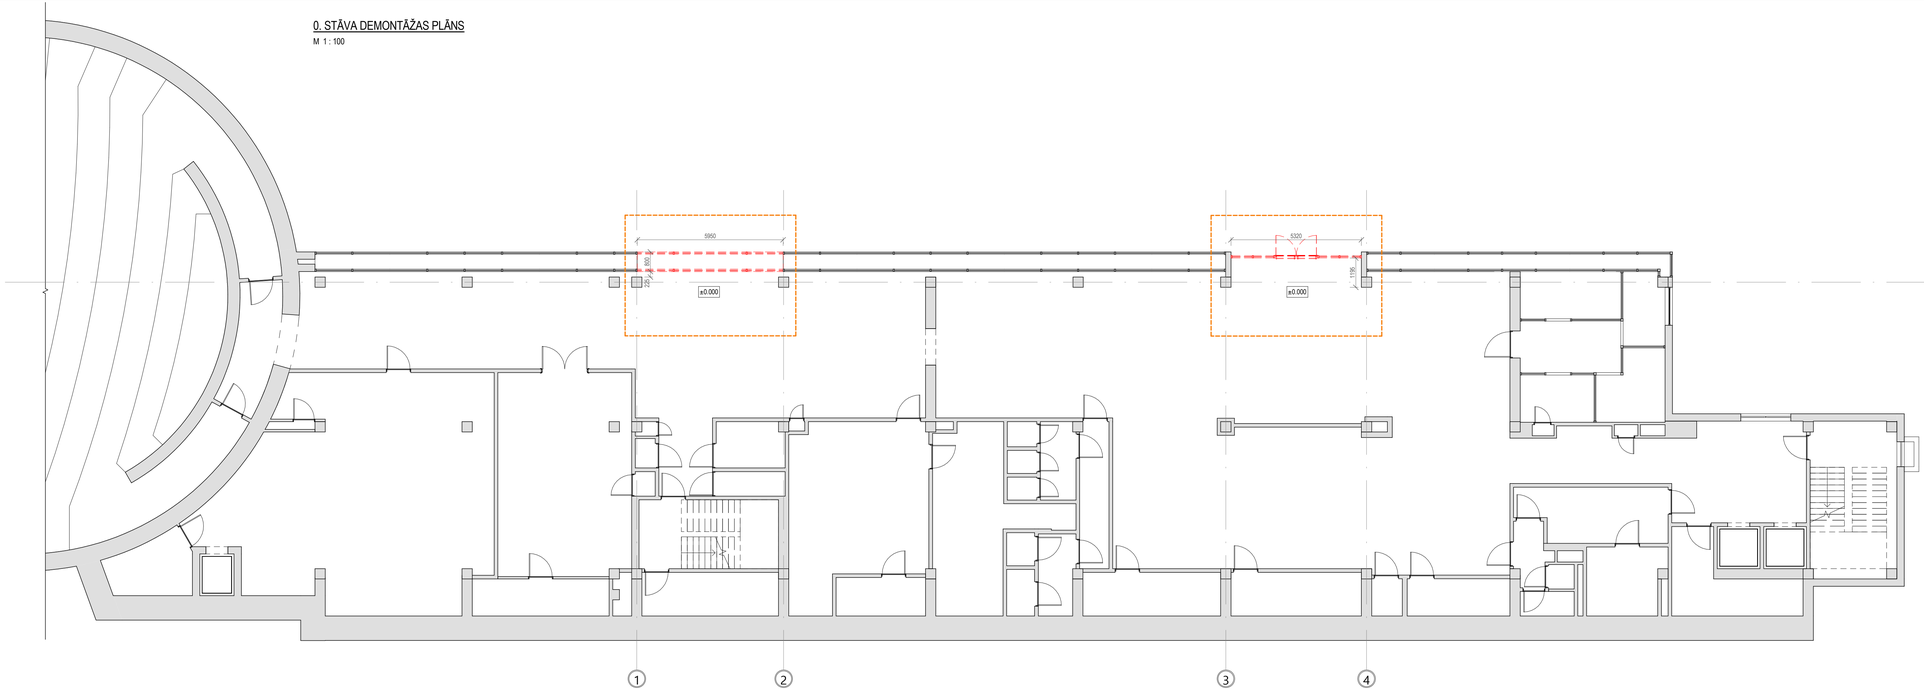

Demontējamie apjomi

Nr.	Elementa nosaukums	Daudzums
1.	Esošās bīstamās automātiskās durvis	1 gab.
2.	Esošā ārsiena	263.29 m²
3.	Esošā stikla virtne	1 gab.

BŪVES SHĒMA, KURĀ PAREDZĒTI PĀRBŪVES DARBI

PIENEMTIE APZĪMĒJUMI

	ESOŠS APJOMS
	DEMONTĒJAMAS APJOMS
	PROJEKTĒŠANAS ROBEŽA
±0.000	AUGSTUMA ATZĪME PLĀNĀ

Piezīmes.
1. Izmēri norādīti milimetros, augstuma atzīmes metros.
2. Par projekta ±0.000 atzīmi pieņemts projektējamā 1. stāva grīdas līmenis, kas atbilst atzīmei LAS +6.18 Latvijas augstumu sistēmā.
3. Visus izmērus precizēt uz vietas pirms apjomu demontāžas.
4. Pirms būvdarbu uzsākšanas precizēt arī visus izmērus, pēc durvju izbūves veikt iekšējo apdari.

IZMAIŅAS	DATUMS	APRAKSTS	PARAKSTS

Būvdizains SIA
SIA "Būvdizains", Gaiziņkalna iela 2-59b, Rīga
Tālrunis: +371 67213060, info@buvdizains.lv, Būvkomersanta reģ. nr. 0601-RA

STADIJA: **BP**

OBJEKTS: **LOC ieejas mezgls**

ADRESE: **Hipokrāta iela 4, Rīga, LV-1079**

KADASTRA NR.: **01001222006001048**

BŪVNIECĪBAS ORGANIZĒTĀJS: **SIA "Rīgas Austrumu klīniskā universitātes slimnīca"**
Hipokrāta iela 4, Rīga, LV-1079
Reģ. nr. 40003951628

MARĶA: **AR**


ZĪMĒJIS / MĒJ.: **26.10.2020.**	Normunds Pavārs
ZĪMĒJIS / TALIS CAD: **26.10.2020.**	Normunds Pavārs
PĀRBAUDĪJA: **26.10.2020.**	Sabīne Krēgere

NOSAUKUMS: **1. STĀVA DEMONTĀŽAS PLĀNS**

DATUMS:	26.10.2020.	ARH. NR./PASŪT.NR.	BD/07-2020
LAPA:	**AR-1**	MĒROGS:	**1:100**
		LAPAS NR.	

1. STĀVA PĀRBŪVES PLĀNS

M 1 : 100

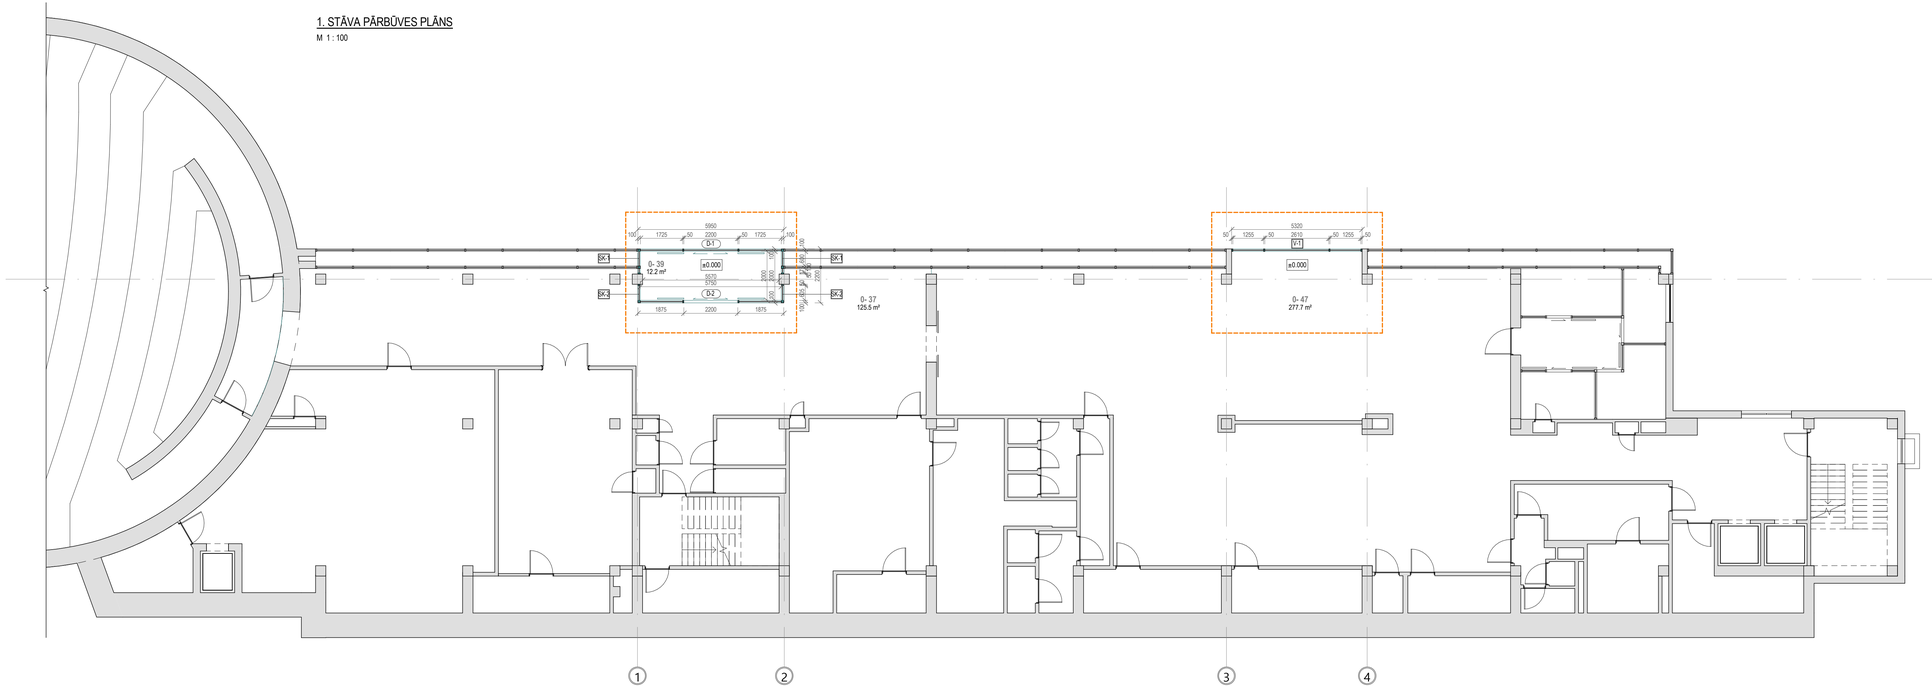

1. STĀVA TELPU EKSPLIKĀCIJA

Telpas Nr.	Telpas platība	Telpas nosaukums pēc pārbūves	Esošais telpas nosaukums
0-37	125.5 m²	Vestībils	Vestībils
0-39	12.2 m²	Vējtveris	Vestībils
0-47	277.7 m²	Reģistratūra	Reģistratūra

BŪVES SHĒMA, KURĀ PAREDZĒTI PĀRBŪVES DARBI



PIENEMTIE APZĪMĒJUMI

- ESOŠĀ SIENA
- PROJEKTĒTĀ STARPSIENA
- PROJEKTĒŠANAS ROBEŽA
- 0-1 28.1m² — TELPU EKSPLIKĀCIJAS APZĪMĒJUMI
- ±0.000 — AUGSTUMA ATZĪME PLĀNĀ
- D-1 — DURVJU TIPA MARĶĒJUMS
- SK-1 — STIKLOTU KONSTRUKCIJU TIPA MARĶĒJUMS
- V-1 — VITRĪNAS TIPA MARĶĒJUMS

Piezīmes.
1. Izmēri norādīti milimetros, augstuma atzīmes metros.
2. Par projekta ±0.000 atzīmi pieņemts projektējamā 1. stāva grīdas līmenis, kas atbilst atzīmei LAS +6.18 Latvijas augstumu sistēmā.
3. Visus izmērus precizēt uz vietas pirms apjomu demontāžas.
4. Jaunbūvējamos ēkas elementus utilizēt saskaņā ar dotajiem norādījumiem specifikācijās.

IZMAIŅU	DATUMS	APRAKSTS	PARAKSTS

Būvdizaina SIA

SIA "Būvdizaina", Gertrūdes iela 2-59b, Rīga
Tālrunis: +371 67213060, info@buvdizaina.lv, Būvkomersanta reģ. nr. 0601-RA

STADIJA: **BP**

OBJEKTS: **LOC ieejas mezgls**

ADRESE: **Hipokrāta iela 4, Rīga, LV-1079**

KADASTRA NR.: **01001222006001048**

BŪVNIECĪBAS KOORDINĀTORS: **SIA "Rīgas Austrumu Klīniskā universitātes slimnīca"**
Hipokrāta iela 4, Rīga, LV-1079
Reģ. nr. 40003951628

MARKA: **AR**


ZĪMĒJIS / MĒJ.	Normunds Pavārs
ZĪMĒJIS / TALŠ. DAĻ.	Normunds Pavārs
PĀRBAUDĪJA	Sabīne Krēgere

MAĢĒJUMS: **1. STĀVA PĀRBŪVES PLĀNS**

DATUMS	26.10.2020.	ARH. NR.PAKOŠT.NR.	BD107-2020
LAPA	**AR-2**	FORMĀTS	LAPAS NR.
		1:100	


Demontējamās fasādes daļas

M 1 : 100

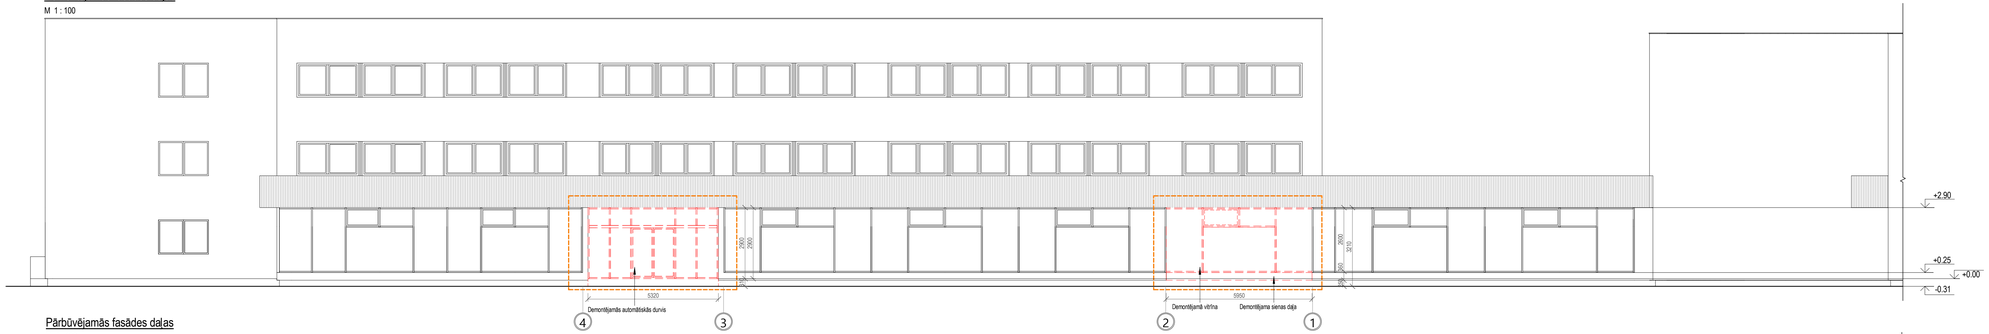

Pārbūvējamās fasādes daļas

M 1 : 100

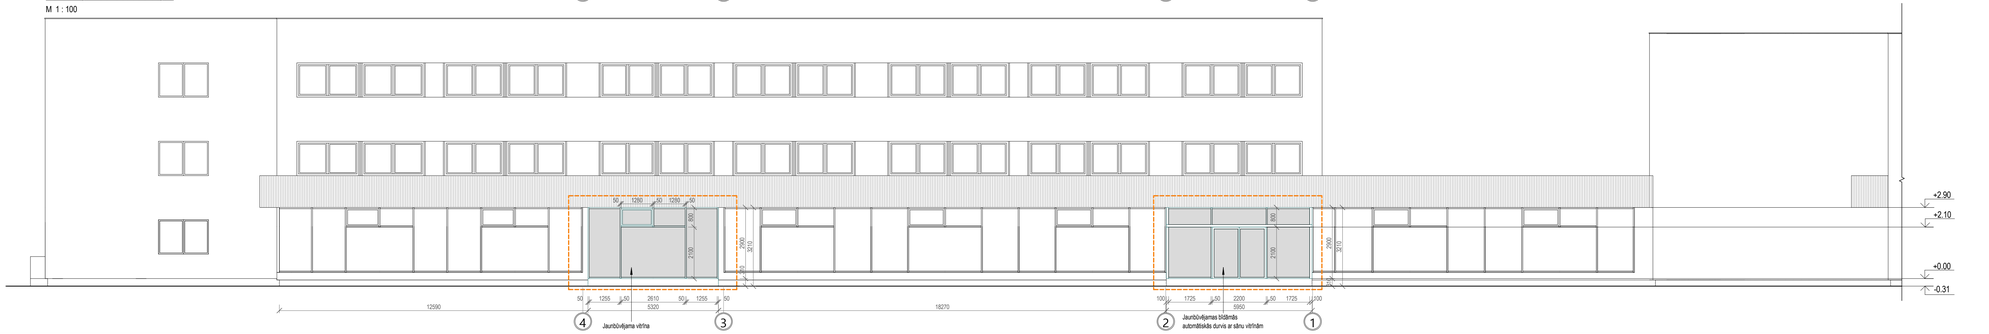

BŪVES SHĒMA, KURĀ PAREDZĒTI PĀRBŪVES DARBI

PIENEMTIE APZĪMĒJUMI

- ESOŠĀ SIENA
- PROJEKTĒTĀ STARPSIENA
- PROJEKTĒŠANAS ROBEŽA
- DEMONTĒJAMAS APJOMS

Piezīmes.

1. Visi izmēri dot milimetros, augstuma atzīmes metros.
2. Par nosacītu atzīmi ±0.000 pieņemts pirmā stāva tīrās grīdas līmenis.
3. Visus izmērus precizēt uz vietas pirms apjomu demontāžas.
4. Visus izmērus precizēt uz vietas pirms būvelementu pasūtīšanas.
5. Pirms logu, durvju, palodžu un citu saistošo detaļu izgatavošanas obligāti veikt konstrukcijumus būvobjektā uz vietas.
6. Jebkuras atkāpes no projekta pieļaujamas tikai pēc saskaņošanas ar projekta autoru un pasūtītāju.
7. Būvdarbu gaitā iespējama ekvivalentu būvmateriālu lietošana, uzstādījumu un iekārtu uzstādīšana, ja tie neklauā zīņā nemaina risinājuma kopējo kvalitāti, kā arī ir saskaņoti ar projekta autoriem un pasūtītāju.

IZMAIŅU	DATUMS	APRAKSTS	PARAKSTS


Būvdizains SIA

SIA "Būvdizains", Gertrūdes iela 2-59b, Rīga
Tālrunis: +371 67315060, info@buvdizains.lv, Būvkomersanta reģ. nr. 0601-RA


STADIJA:	**BP**
OBJEKTS:	**LOC ieejas mezgls**
ADRESE:	**Hipokrāta iela 4, Rīga, LV-1079**
KADASTRA NR:	**01001222006001048**
BŪVNIECĪBAS KOORDINĀTĀJS:	**SIA "Rīgas Austrumu klīniskā universitātes slimnīca"** **Hipokrāta iela 4, Rīga, LV-1079** **Reģ. nr. 40003951628**
MARĶA:	**AR**
ĪSTENOJ. VADĪJS: **26.10.2020.**	Normunds Pavārs
ĪSTENOJ. TAL.SP.VAD.: **26.10.2020.**	Normunds Pavārs
ĪSTENOJA: **26.10.2020.**	Sabīne Krēgere
NOSAUKUMS:	**FASĀDES DEMONTĒJAMĀS UN PĀRBŪVĒJAMĀS DAĻAS**
DATUMS: 26.10.2020.	ARH. NR.,PASŪTĪJ.NR.: BD107-2020
LAPA: **AR-3**	FORMĀTS: **1:100** LAPU NR.:

Vitrīnas specifikācija

M 1 : 50

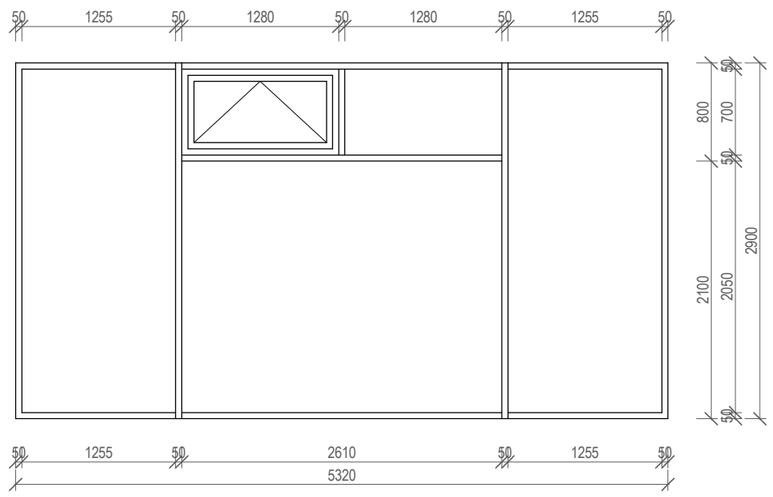Marka	Nosaukums	Skaits	Ailas izmērs, platums x augstums	Pretskats	Piezīmes
V-1	Vitrīna ar vienu veramu ailu	1	5320x2900mm		- Gabarītizmēri precizējami uz vietas; - Alumīnija konstrukcijas vitrīna ar vienu atgāžamu vērtni - Trīskārša stikla pakete ar siltuma caurlaidības koeficientu Uw≤1.1W/m2k - Vitrīnas un tās vērtnes tonis no ārpuses pēc NCS krāsu sistēmas - WHITE - Vitrīnas ārpusē skārda palodze, kuras krāsa pielāgota jau esošajam tonējumam fasādē

BŪVES SHĒMA, KURĀ PAREDZĒTI PĀRBŪVES DARBI

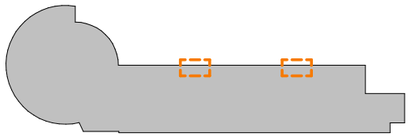

Piezīmes.

1. Vitrīnu bloku shēmas rādītas skatā no ārpuses, doti ailu izmēri.
2. Pēc ailu aizpildīšanas veikt ailu apdari.
3. Vitrīnas konstrukciju detaļas precizēt autoruzraudzības gaitā, saskaņojot būvuzņēmējam ar pasūtītāju un būvprojektu autoru.

IZMAIŅAS:	DATUMS:	APRAKSTS:	PARAKSTS:

Būvdizains SIA

SIA "Būvdizains", Ģertrūdes iela 2-9b, Rīga
Tālrunis: +371 67315066; info@buvdizains.lv, Būvkomersanta reģ. nr. 0601-RA

STADIJA: **BP**

OBJEKTS:

LOC ieejas mezgls

ADRESE: **Hipokrāta iela 4, Rīga, LV-1079**

KADASTRA NR: **01001222006001048**

BŪVNIECĪBAS IEROSINĀTĀJS:
SIA "Rīgas Austrumu klīniskā universitātes slimnīca"
Hipokrāta iela 4, Rīga, LV-1079
Reģ. nr. 40003951628

MARKA: **AR**

BŪVPROJ. VAD.: **26.10.2020.** Normunds Pavārs

BŪVPROJ. DAĻAS VAD.: **26.10.2020.** Normunds Pavārs

IZSTRĀDĀJA: **26.10.2020.** Sabīne Krēgere

RASĒJUMS:



VITRĪNAS SPECIFIKĀCIJA

DATUMS: 26.10.2020. ARH. NR./PASŪT.NR. BD107-2020


LAPA: **AR-4** MĒROGS **1:50** LAPAS NR.

Durvju specifikācija

M 1 : 50

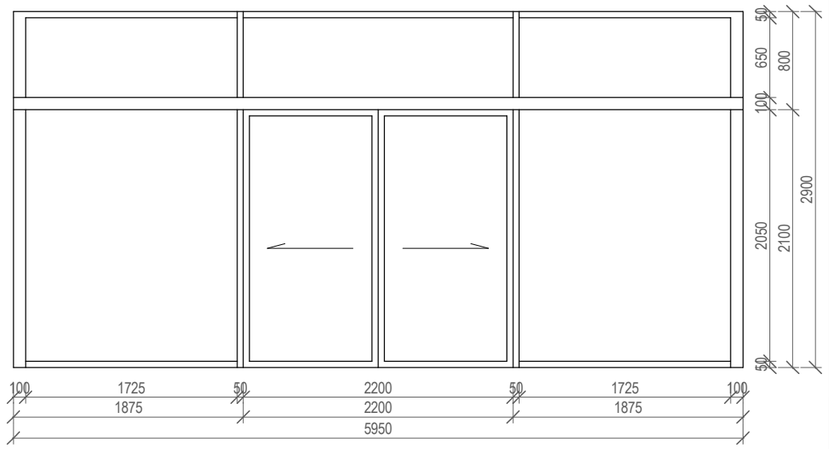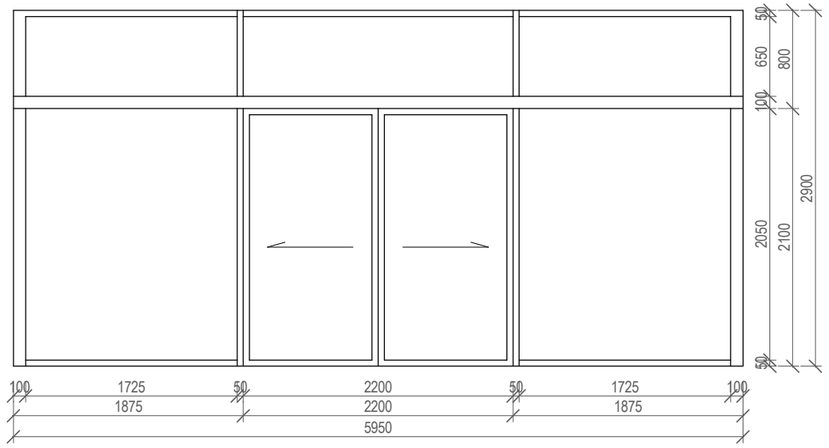Marka	Nosaukums	Skaits	Ailas izmērs, platums x augstums	Brīvais durvju atvērums	Pretskats	Piezīmes
D-1	Āra bīdāmas automātiskās durvis ar sānu vitrīnām	1	5950x2900mm	2200x2100mm		- Gabarītizmēri precizējami uz vietas - Alumīnija konstrukcijas automātiskās durvis ar sānu vitrīnām - Trīskārša stikla pakete ar siltuma caurlaidības koeficientu Uw≤1.1W/m2k - Konstrukciju tonis no ārpuses un iekšpuses pēc NCS krāsu sistēmas - WHITE - Durvis ir vienā līmenī ar ēkas grīdu un ārtelpas segumu
D-2	Iekštelpas bīdāmas automātiskās durvis ar sānu vitrīnām	1	5950x2900mm	2200x2100mm		- Gabarītizmēri precizējami uz vietas - Alumīnija konstrukcijas automātiskās durvis ar sānu vitrīnām - Konstrukciju tonis no ārpuses un iekšpuses pēc NCS krāsu sistēmas - WHITE - Durvis ir vienā līmenī ar ēkas grīdu un ārtelpas segumu

BŪVES SHĒMA, KURĀ PAREDZĒTI PĀRBŪVES DARBI

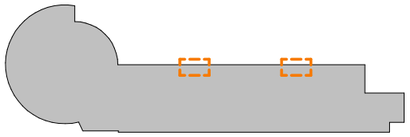

Piezīmes.

1. Durvīm nepieciešamo furnitūru (rokturi, enģes, skrūves u.c.), saskaņot, konsultējoties ar būvprojekta autoru.
2. Durvju bloku shēmas rādītas skatā no ārpuses, doti ailu izmēri.
3. Durvju izvietojumu un vēršanās virzienu skatīt plānos.
4. Pirms ailas izbūves pārliecināties par iespēju izbūvēt durvis ar noteikto durvju brīvo atvērumu.

IZMAIŅAS:	DATUMS:	APRAKSTS:	PARAKSTS:

Būvdizains SIA

SIA "Būvdizains", Ģertrūdes iela 2-9b, Rīga
Tālrunis: +371 67315066; info@buvdizains.lv, Būvkomersanta reģ. nr. 0601-RA

STADIJA: **BP**

OBJEKTS:

LOC ieejas mezgls

ADRESE: **Hipokrāta iela 4, Rīga, LV-1079**

KADASTRA NR: **01001222006001048**

BŪVNIECĪBAS IEROSINĀTĀJS:
SIA "Rīgas Austrumu klīniskā universitātes slimnīca"
Hipokrāta iela 4, Rīga, LV-1079
Reģ. nr. 40003951628

MARKA: **AR**

BŪVPROJ. VAD.: **26.10.2020.** Normunds Pavārs

BŪVPROJ. DAĻAS VAD.: **26.10.2020.** Normunds Pavārs

IZSTRĀDĀJA: **26.10.2020.** Sabīne Krēgere

RASĒJUMS:



DURVJU SPECIFIKĀCIJA

DATUMS: 26.10.2020. ARH. NR./PASŪT.NR. BD107-2020


LAPA: **AR-5** MĒROGS **1:50** LAPAS NR.

Stiklotu konstrukciju specifikācija

M 1 : 50

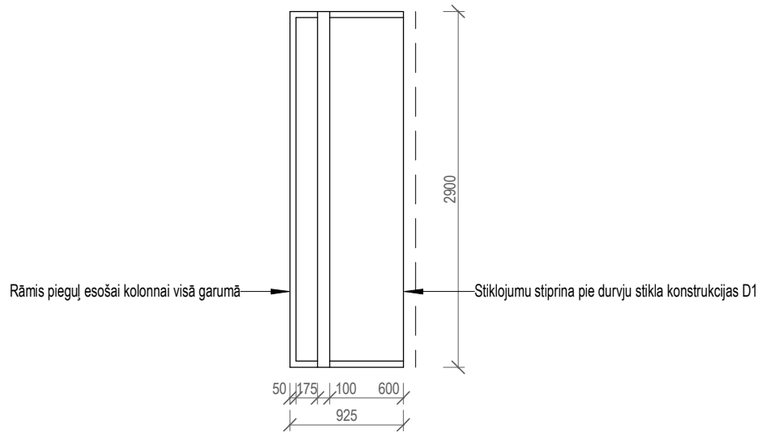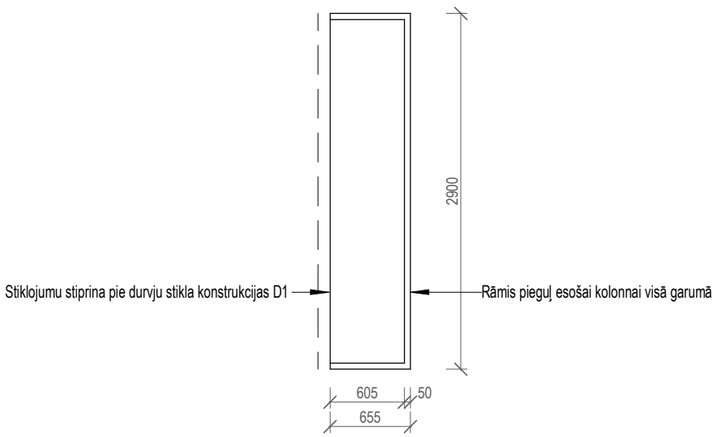Marka	Nosaukums	Skaits	Ailas izmērs, platums x augstums	Pretskats	Piezīmes
SK-1	Stiklota konstrukcija	2	925x2900mm		- Gabarītizmēri precizējami uz vietas - Alumīnija rāmī stiklota konstrukcija - Konstrukciju tonis pēc NCS krāsu sistēmas - WHITE
SK-2	Stiklota konstrukcija	2	655x2900mm		- Gabarītizmēri precizējami uz vietas - Alumīnija rāmī stiklota konstrukcija - Konstrukciju tonis pēc NCS krāsu sistēmas - WHITE

BŪVES SHĒMA, KURĀ PAREDZĒTI PĀRBŪVES DARBI

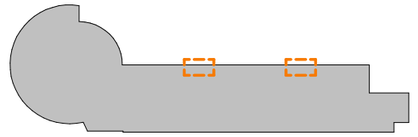

Piezīmes.

1. Visu stikloto konstrukciju izmērus precizēt uz vietas dabā.
2. Stikloto konstrukciju detaļas precizēt autoruzraudzības gaitā, saskaņojot būvuzņēmējam ar pasūtītāju un būvprojektu autoru.

IZMAIŅAS:	DATUMS:	APRAKSTS:	PARAKSTS:

SIA "Būvdizains", Ģertrūdes iela 2-9b, Rīga
Tālrunis: +371 67315066; info@buvdizains.lv, Būvkomersanta reģ. nr. 0601-RA

STADIJA: **BP**

OBJEKTS:

LOC ieejas mezgls

ADRESE: **Hipokrāta iela 4, Rīga, LV-1079**

KADASTRA NR: **01001222006001048**

BŪVNIECĪBAS IEROSINĀTĀJS:
SIA "Rīgas Austrumu klīniskā universitātes slimnīca"
Hipokrāta iela 4, Rīga, LV-1079
Reģ. nr. 40003951628

MARKA: **AR**

BŪVPROJ. VAD.: **26.10.2020.** Normunds Pavārs

BŪVPROJ. DAĻAS VAD.: **26.10.2020.** Normunds Pavārs

IZSTRĀDĀJA: **26.10.2020.** Sabīne Krēgere

RASĒJUMS:

STIKLOTO KONSTRUKCIJU SPECIFIKĀCIJA

DATUMS: 26.10.2020. ARH. NR./PASŪT.NR. BD107-2020

LAPA: **AR-6** MĒROGS **1:50** LAPAS NR.