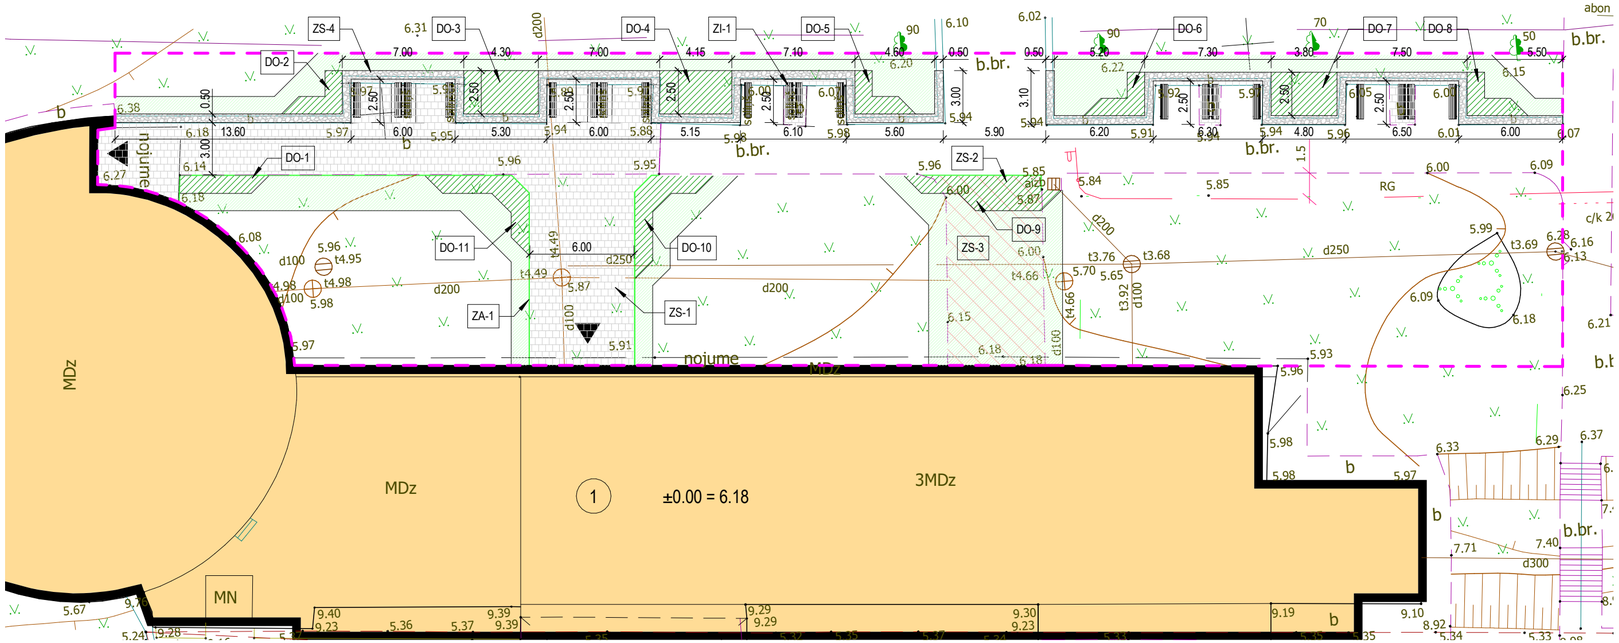


Segumu specifikācija

Apzīm.	Nosaukums	Griezums	Apraksts	Apjoms
ZS-1	Betona bruģakmens ietve		Betona bruģakmens, 60 mm Izsijas (fr. 2/8mm), 30 mm Minerālmateriālu maisījums (fr.0/45 p), NIII, 150 mm Salizturīgais slānis/ drenējoša smilts (kf> 1m/dnn), 300 mm Līdz 45 MPa sablīvēta un profilēta esoša vai uzbērta grunts	213 m²
ZS-2	Mulčētas dobes		Dažādu frakciju mizu mulčā, 80 mm Iestrādāta melnzeme, 420 mm Sablīvēta un profilēta esoša vai uzbērta grunts	83 m²
ZS-3	Atjaunots vai jaunizveidots zāliens		Sēts zāliens Iestrādāta melnzeme, 300 mm Sablīvēta un profilēta esoša vai uzbērta grunts	226 m²
ZA-1	Betona apmale (ietves)		Betona apmale no 1000x200x80 mm Betona C30/37 stirprinājums, 100 mm Salizturīgais slānis/ drenējoša smilts (kf>1m/dnn), 150 mm Līdz 45 MPa sablīvēta un saprofilēta esoša vai uzbērta grunts	52 m

Aizsargsienas

Apzīm.	Nosaukums	Griezums	Apraksts	Garums
ZS-4	Gabionu aizsargsiena		Gabionu konstrukcija, 500 mm Minerālmateriālu maisījums (fr.0/45 p), NIII, 150 mm Salizturīgais slānis/ drenējoša smilts (kf> 1m/dnn), 300 mm Līdz 45 MPa sablīvēta un profilēta esoša vai uzbērta grunts	26.91 m

Norādījumi:
- Segumu pamatnei ir jābūt atbrīvotai no organiskajiem savienojumiem, nepieciešamības gadījumā balstot segumu uz ģeokompozīta un ģeorežģa pamatni, kur seguma minimālā salizturīgā slāņa biezums ir 400mm.
- Segumu vertikālās atzīmes dublē esošos segumus un veido vienlīmeņa pieslēgumu ar jaunizveidojamo ieeju.
- Ja pamata slānis zem gabioniem ar ar adekvātu nestspēju un nesatur organiskos savienojumus, tad ir iespējams balstīt gabionus uz šo slāni, to iepriekš sablīvējot.

Labiekārtojuma elementu specifikācija

Apzīm.	Attēls	Apraksts	Skaits
ZI-1		SIA "Odukalns design" - ODK007 Konstrukcija - 10mm metāls, oša vai ozola koka dēļi Apstrādes veids - metāls gruntēts un pulverkrāsots, koks impregnants ar šķīdinātaja bāzi – lazūru vai Eko lina eļļu, kuras sastāvā ir koka darva Tonis - metāls pielāgots fasādes metāla elementu tonim vai melns, koks - 151-1 pēc ražotāja krāsu paletes Izmēri - 1900x575x890mm, sēdvietas augstums 500mm	20

Eksplikācija

1 Pārbūvējamā mezgla ēka
Kad. nr. 01001222006001

Apzīmējumi

- Pārbūvējamā mezgla ēka
- Betona bruģakmens brauktuve
- Betona bruģakmens ietve
- Atjaunojams vai jaunizbūvējams zāliens
- Dobes
- Gabioni 500x500x500 mm
- Demontējamais apjoms
- Labiekārtojuma robeža
- Ieeja ēkā
- Betona apmale 80x200x1000 mm

IZMAIŅAS:	DATUMS:	APRAKSTS:	PARAKSTS:

Būvdizains SIA
SIA "Būvdizains", Ģertrūdes iela 2-9b, Rīga
Tālrunis: +371 67315066, info@buvdizains.lv, Būvkomersanta reģ. nr. 0601-RA

STADIJA: **BP**

OBJEKTS:

LOC ieejas mezgls

ADRESE: **Hipokrāta iela 4, Rīga, LV-1079**

KADASTRA APZ.: **01001222117**

BŪVNIECĪBAS IERosINĀTĀJS:
SIA "Rīgas Austrumu klīniskā universitātes slimnīca"
Hipokrāta iela 4, Rīga, LV-1079
Reģ. nr. 40003951628

MARKA: **GP**

BŪVPROJ. VAD.: **27.10.2020**	Normunds Pavārs
BŪVPROJ. DAĻAS VAD.: **27.10.2020**	Normunds Pavārs
IZSTRĀDĀJA: **27.10.2020**	Roberts Jaunsleinis

RASĒJUMS:

Ģenerālplāns

DATUMS: 27.10.2020 ARH. NR./PASŪT.NR. BD107-2020

LAPA: **GP-1** MĒROGS **1 : 250** LAPAS NR.