
BŪVES NOVIETNES SHĒMA

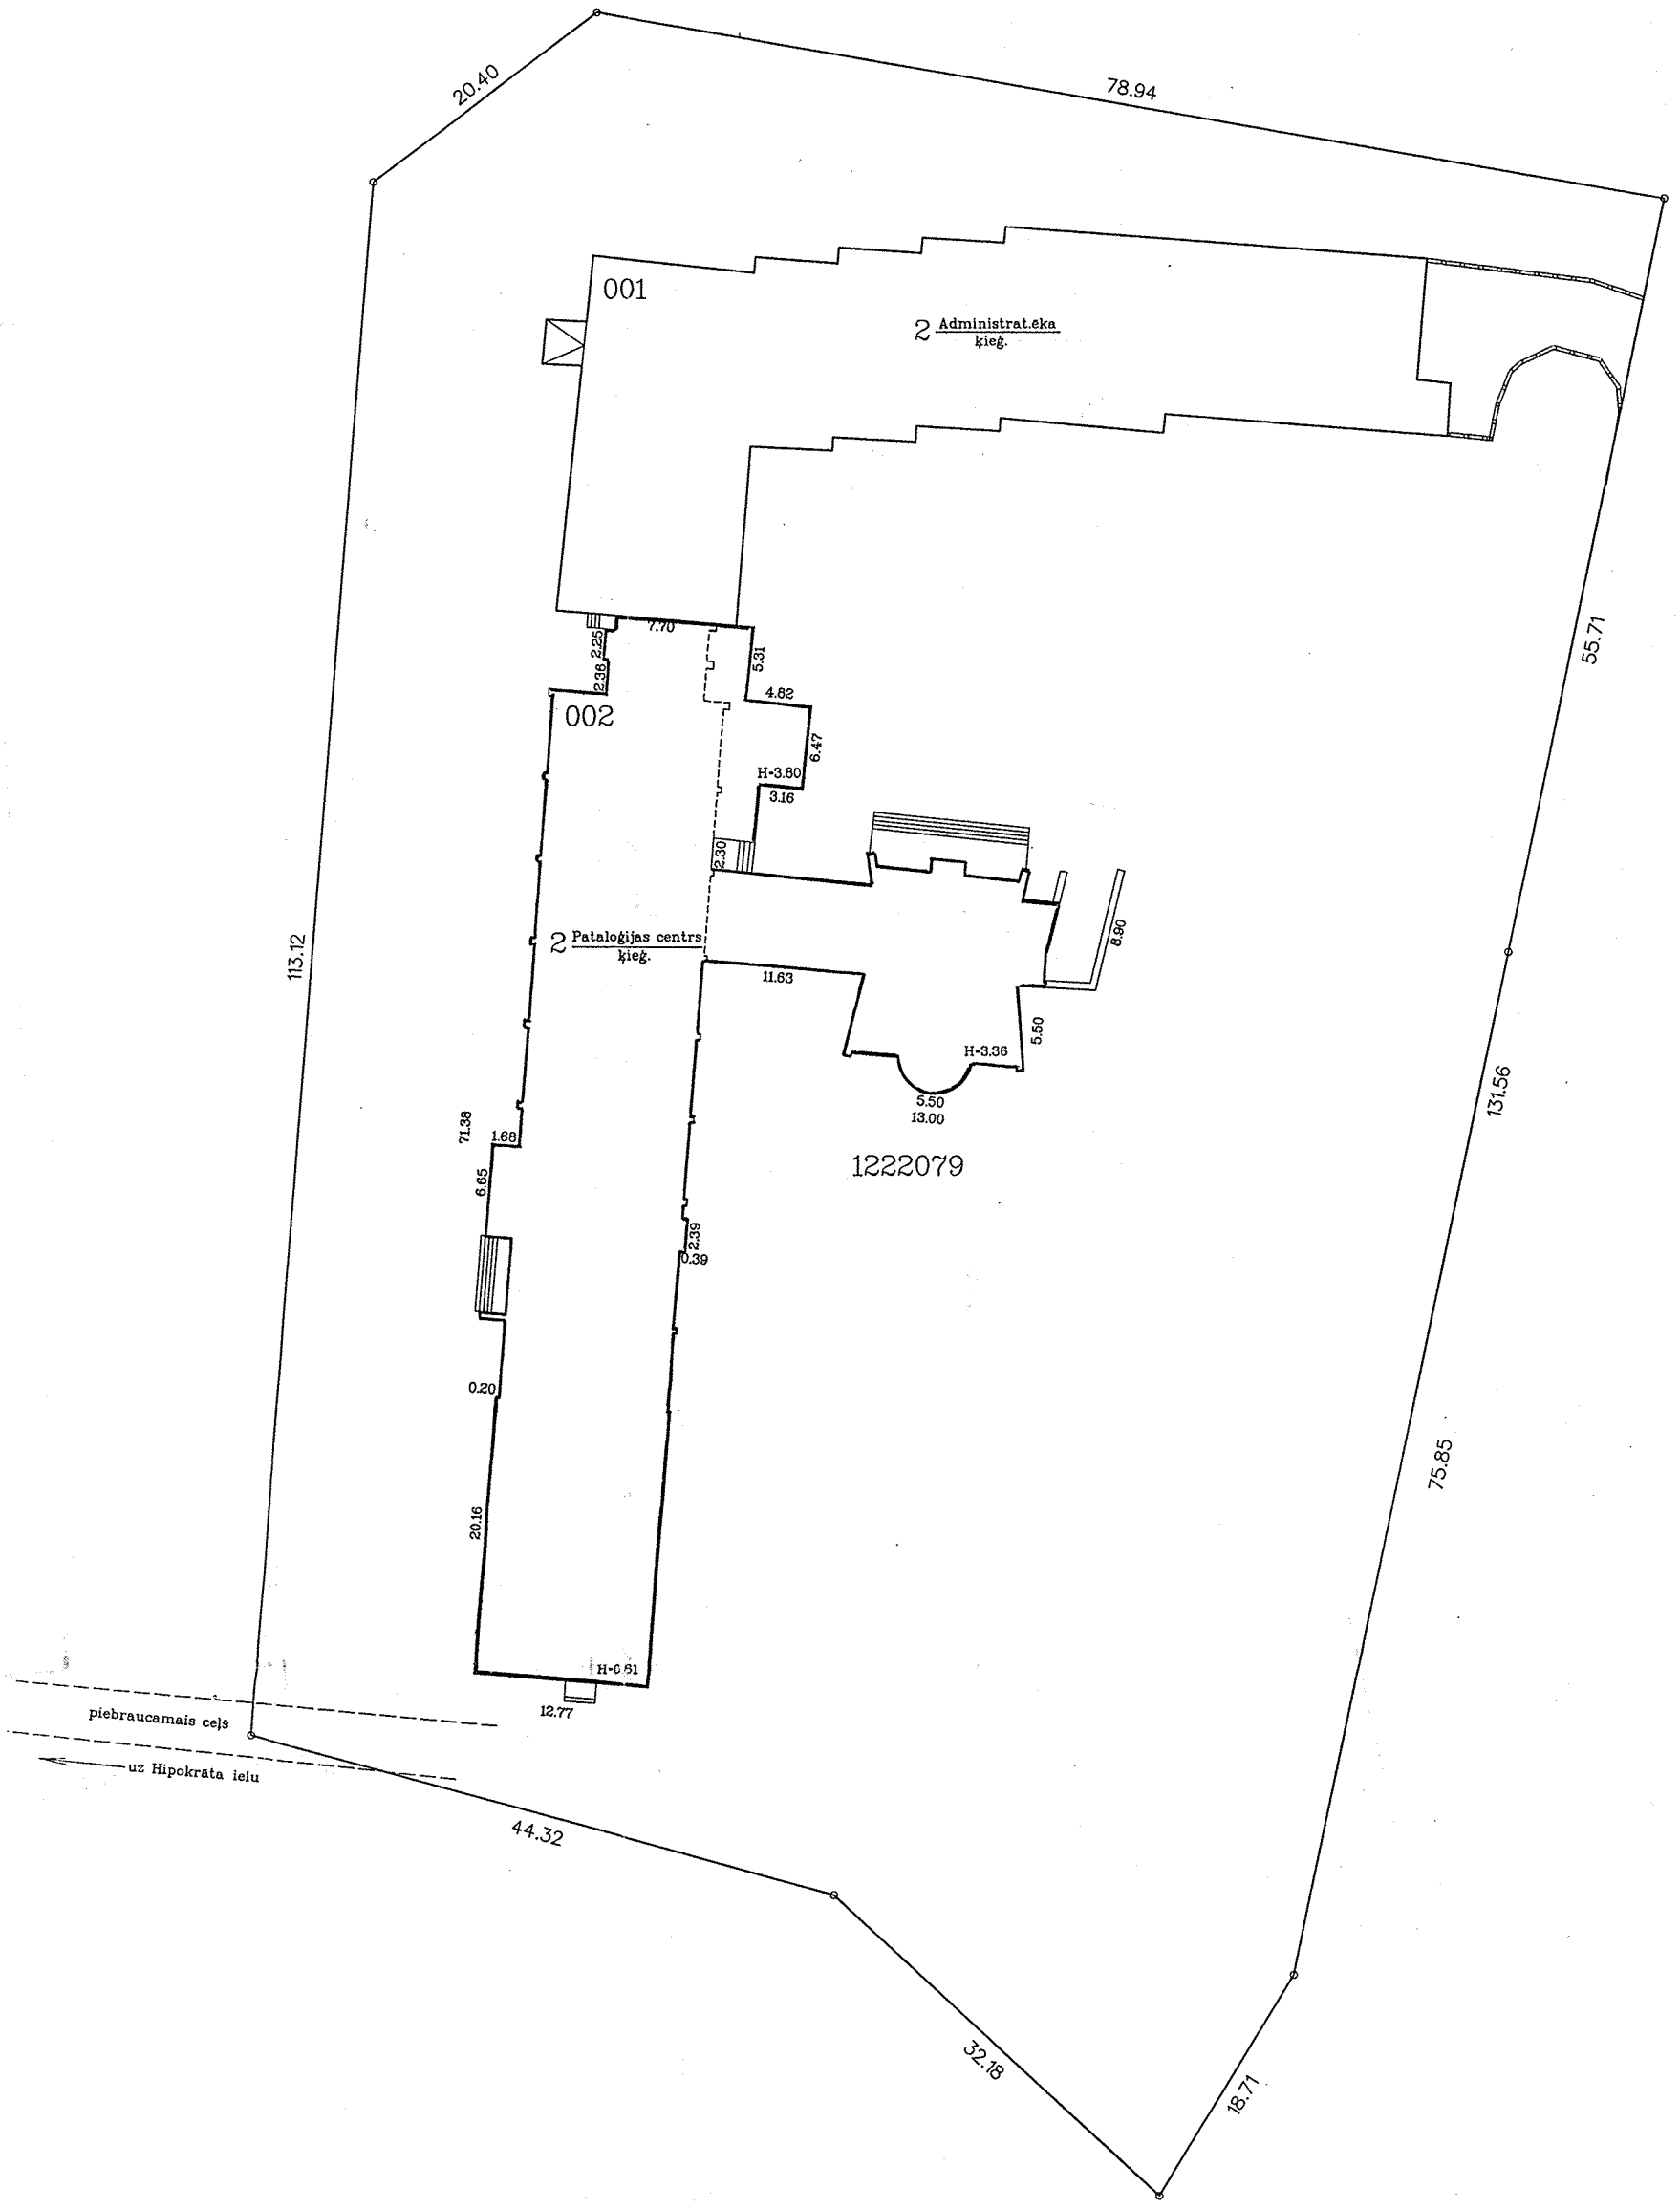

Būves kadastra apzīmējums 0100 122 2079 002