

1. pagraba plāna fragments
ar el. spēka tīkliem M 1:100

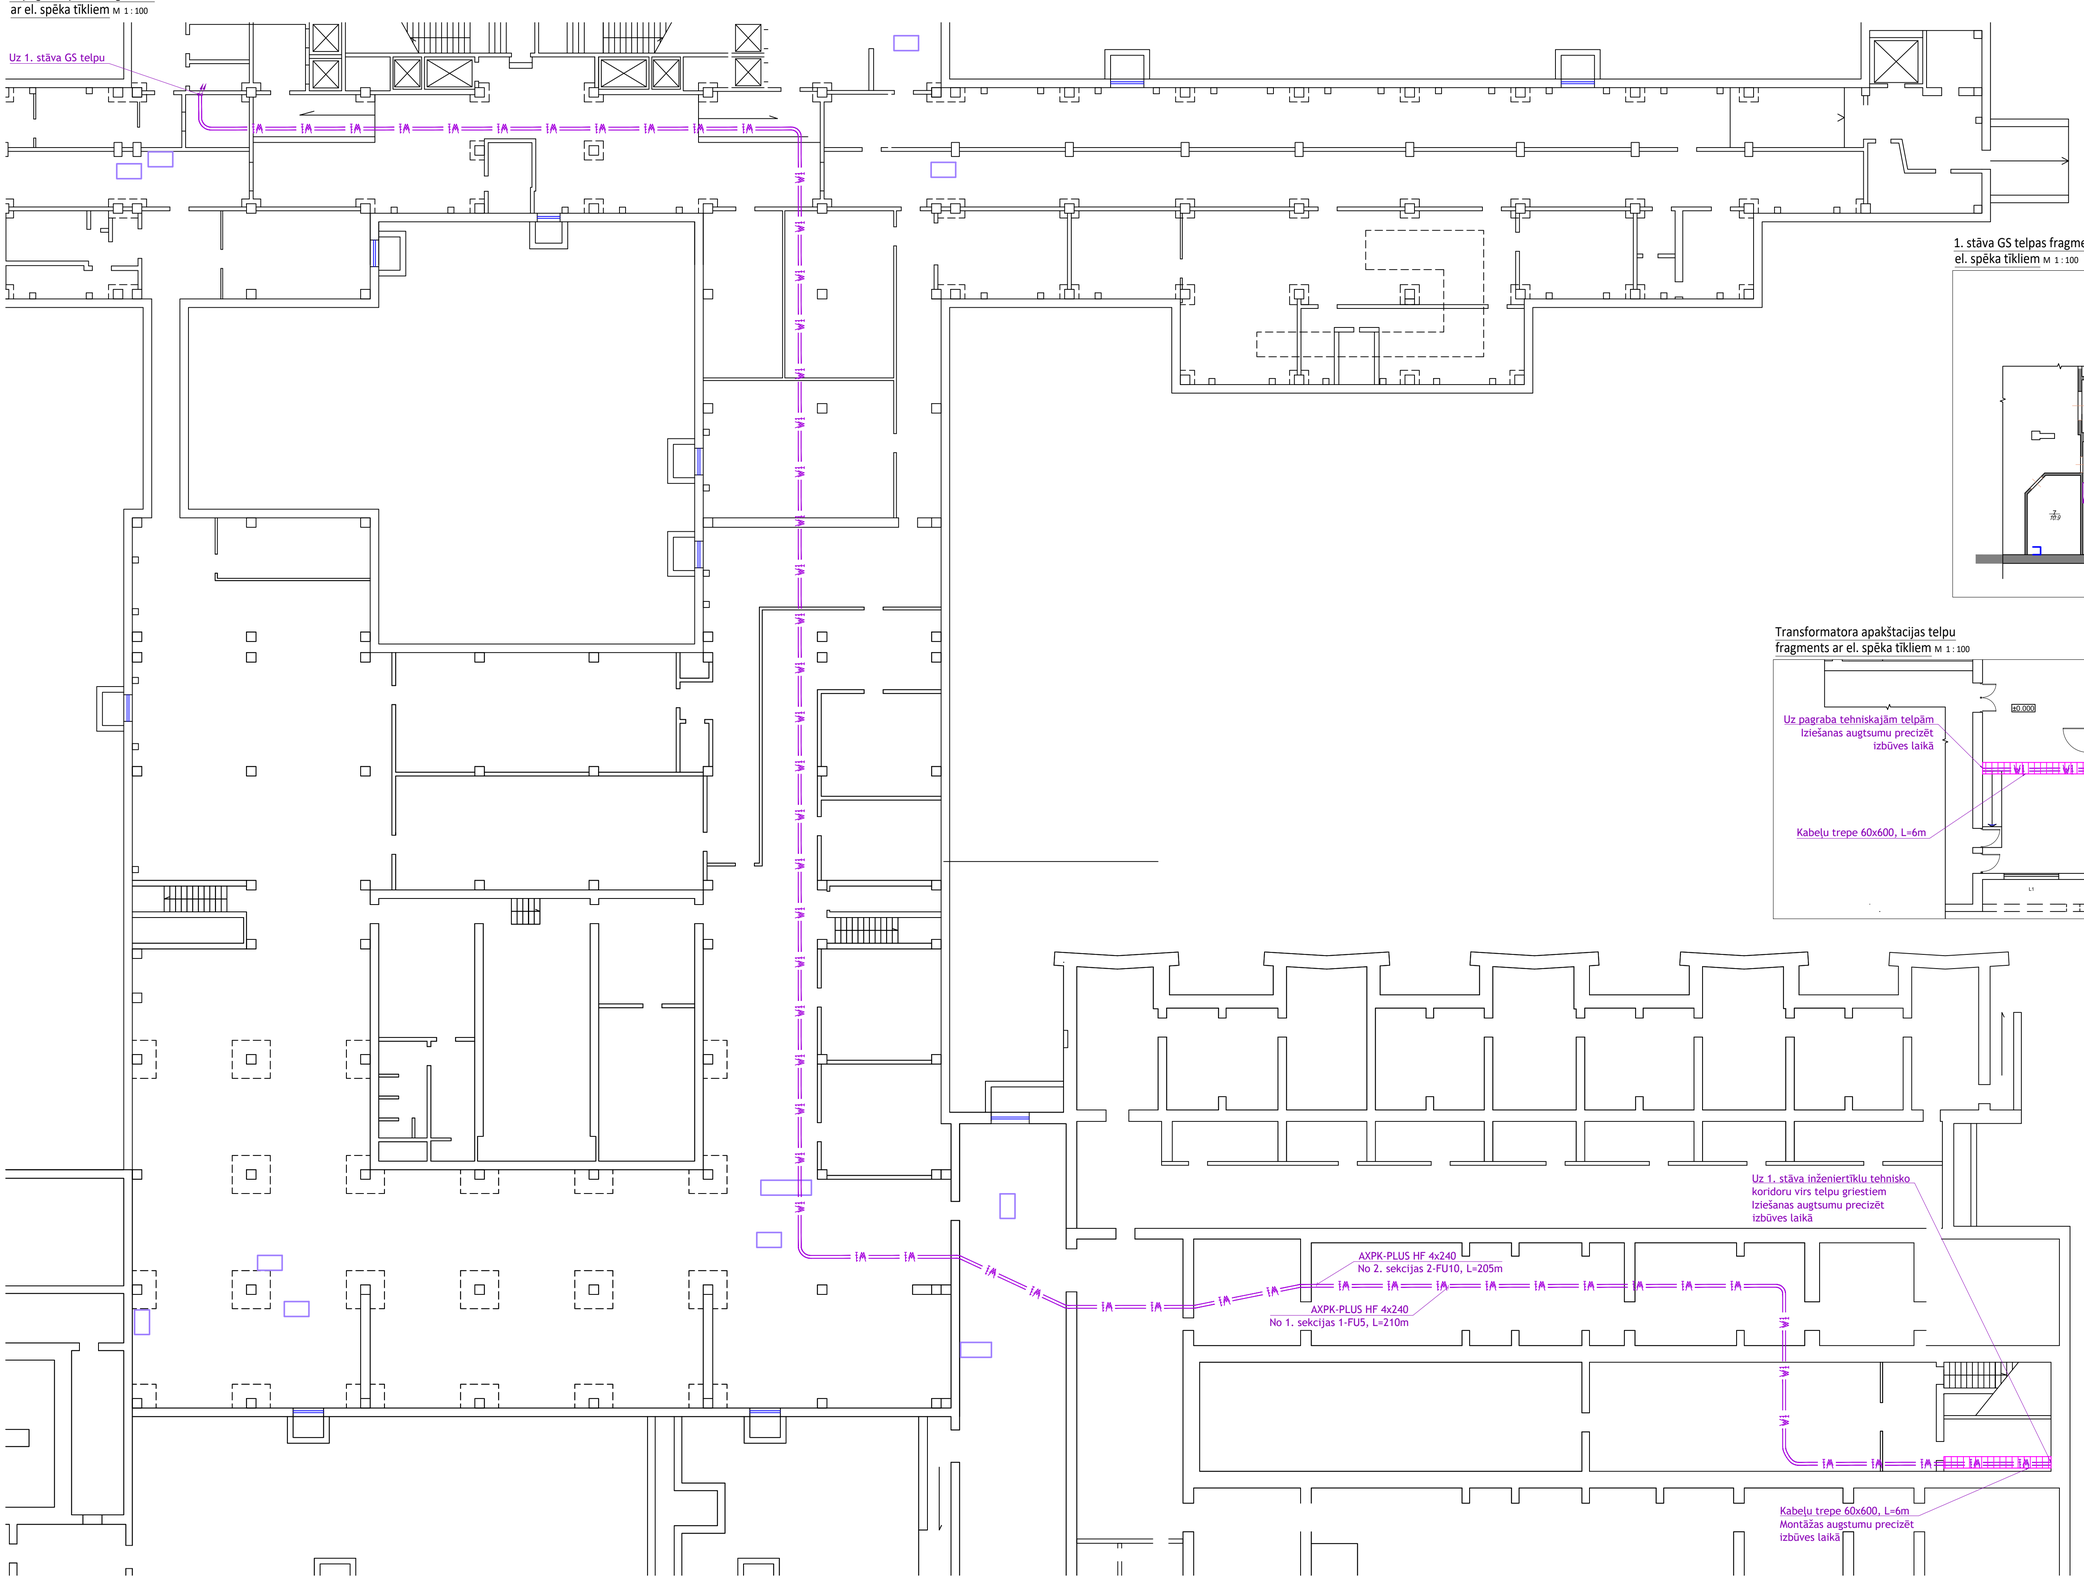

1. stāva GS telpas fragments ar
el. spēka tīkliem M 1:100

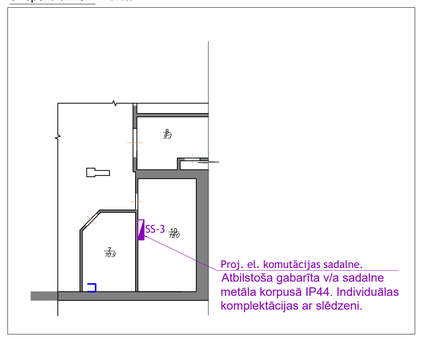

Transformatora apakštacijas telpu
fragments ar el. spēka tīkliem M 1:100

Pieņemtie apzīmējumi:

Apz.	Skaidrojums
	El. sadalne (400V, IP44)
	El. kabelis AXPK-PLUS HF 4x240
	Kabeļtrepe 60x600

Piezīmes:
1) El. spēka tīklu izbūvēt ar AXPK-PLUS HF markas halogenu nesaturošiem kabeļiem ar alumīnija dzīslām;
2) El. kabeļu montāžas ceļus un izpildījumu precizēt izbūves laikā saskaņojot tos ar pasūtītāju;
3) Kabeļu montāžā caur ēkas sienām tos noblīvēt ar sienas ugunsizturības klasei atbilstošu mastiku vai putām, bet ne mazākas klases kā EI 60;

IZMAIŅAS	DATUMS	APRAKSTS	PARAKSTS

Būvdizains SIA
SIA "Būvdizains", Ģertrūdes iela 2-9b, Rīga
Tālrunis: +371 67315068; info@buvdizains.lv, Būvkomersanta reģ. nr. 0601-RA

IZGATAVOTĀ DAĻAS PROJEKTĒTĀJS:

STADIJA:

OBJEKTS:

Elektroapgādes tīkli papildus jaudas nodrošināsanai perspektīvajām medicīnas iekārtām. "Latvijas Onkoloģijas centrs" Hipokrāta ielā 4, Rīgā

ADRESE: **Hipokrāta iela 4, Rīga**

KADASTRA NR.: **0100 122 2006 001 042**

BŪVNIECĪBAS IEROSINĀTĀJS:
SIA "Rīgas Austrumu klīniskā universitātes slimnīca"
Hipokrāta iela 2, Rīga
Reģ. nr.40003951628

MARĶA: **EL**

PĒDĒJAIS GROZĪJUMS VAD.: **06.07.2020** Kārlis Mūrnieks

PĒC AUTORA: **06.07.2020** Kārlis Mūrnieks

NOSAUKUMS:
El. spēka tīklu plāns

DATUMS: 06.07.2020 ARH. NR./PIEŠĶ. NR.:

LAPA: **EL-2** MĒROGS: **b/m** LAPAS NR.