

Pagrabstāva plāns
M 1:100

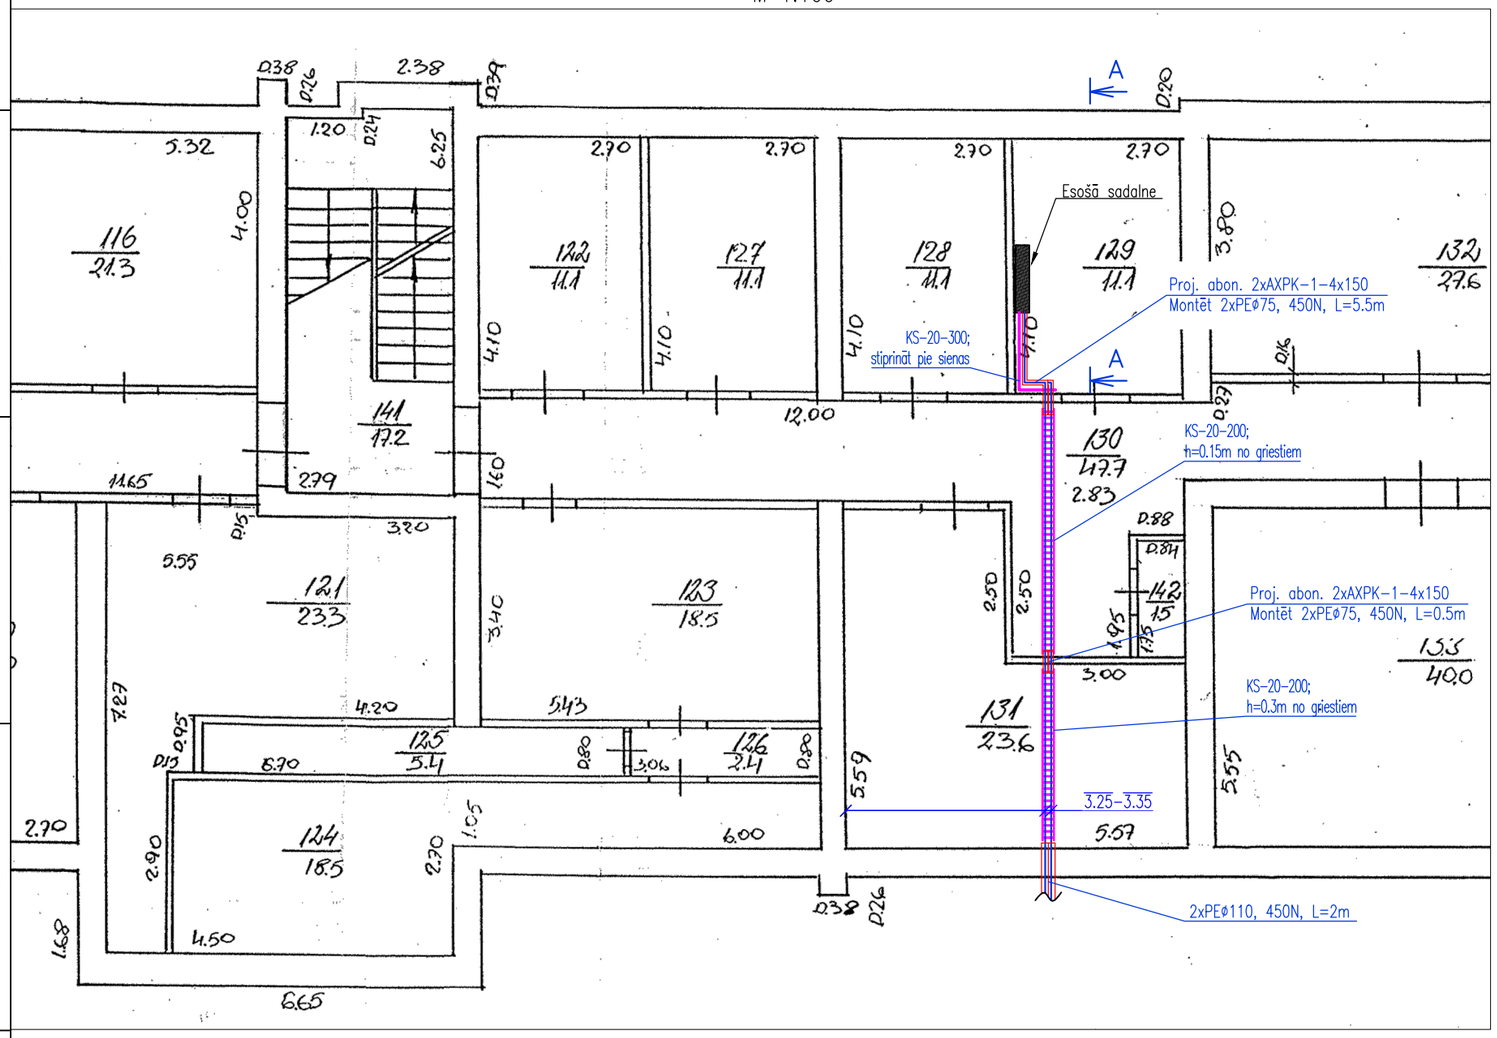

Griezums "A-A"
M 1:50

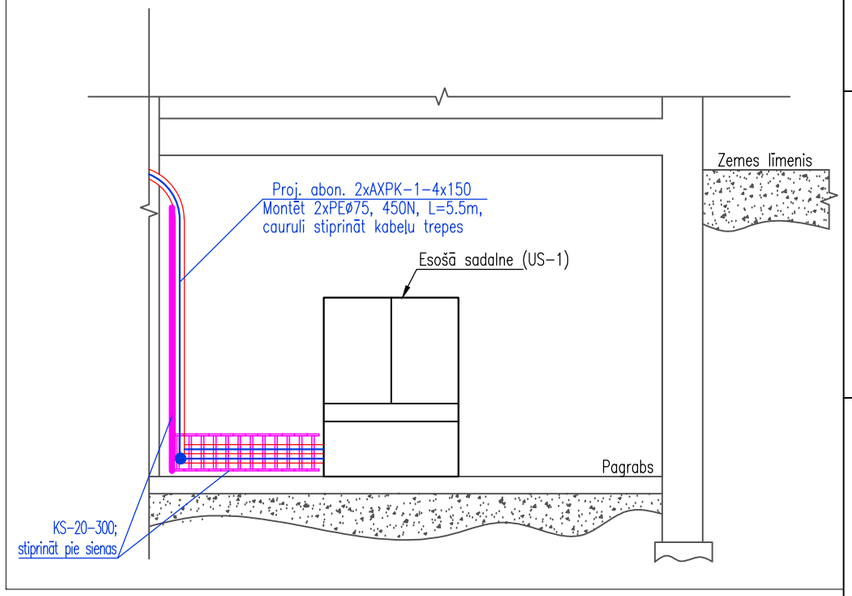

Piezīmes:

1. Lietotāja kabeļu trases plānā parādītas nosacīti, precizēt montāžas laikā.
2. Pēc būvdarbu veikšanas atjaunot telpu apdari un novērst būvniecības laikā radušos defektus un ēku hidroizolāciju.
3. Visus darbus izpildīt saskaņā ar "ELEKTROIETAIŠU IZBŪVES NOTEIKUMIEM" un "ELEKTRISKO TĪKLU AIZSARDZĪBAS NOTEIKUMIEM", un citiem normatīviem dokumentiem.
4. Cauri sienām proj. kabeļus montēt PE caurulēs.

Apzīmējumi.

W11 projektējamais abon. kabelis

projektējamā caurule

projektējamā kabeļtrepe

Pasūtītājs: SIA "Rīgas Austrumu klīniskā universitātes slimnīca"

A.ĀBELES inženieru birojs
Elektroapgādes, vājstrāvu tīklu projektēšana
Kalnciema iela 45B, Rīga, Latvija, LV-1046
Tālr.:+371 26336758
http: www.aaib.lv; e-pasts: birojs@aaib.lv

Būvpr.d.vad.	A.Ābele	
Izstrādāja	M.Bušs	

Projekta nosaukums:
Avārijas zemsprieguma kabeļu no ēkas kadastra Nr.0100 122 2079 002 nomaiņa Hipokrāta ielā 2, Rīgā.

Rasējums:
Ēkas, Hipokrāta ielā 2 k-5, pagraba plāna fragments ar proj. situāciju

Pasūtījuma/ arhīva nr.	01/06/06/2017
Stadija:	BP
Lapas nr.:	4
Lapu skaits:	-
Marka:	ELT

2017.g. 26.jūlijs Mērogs: 1:100 Būvk. reģ. nr.: 8697-R