
T-4807, GS-1 skats

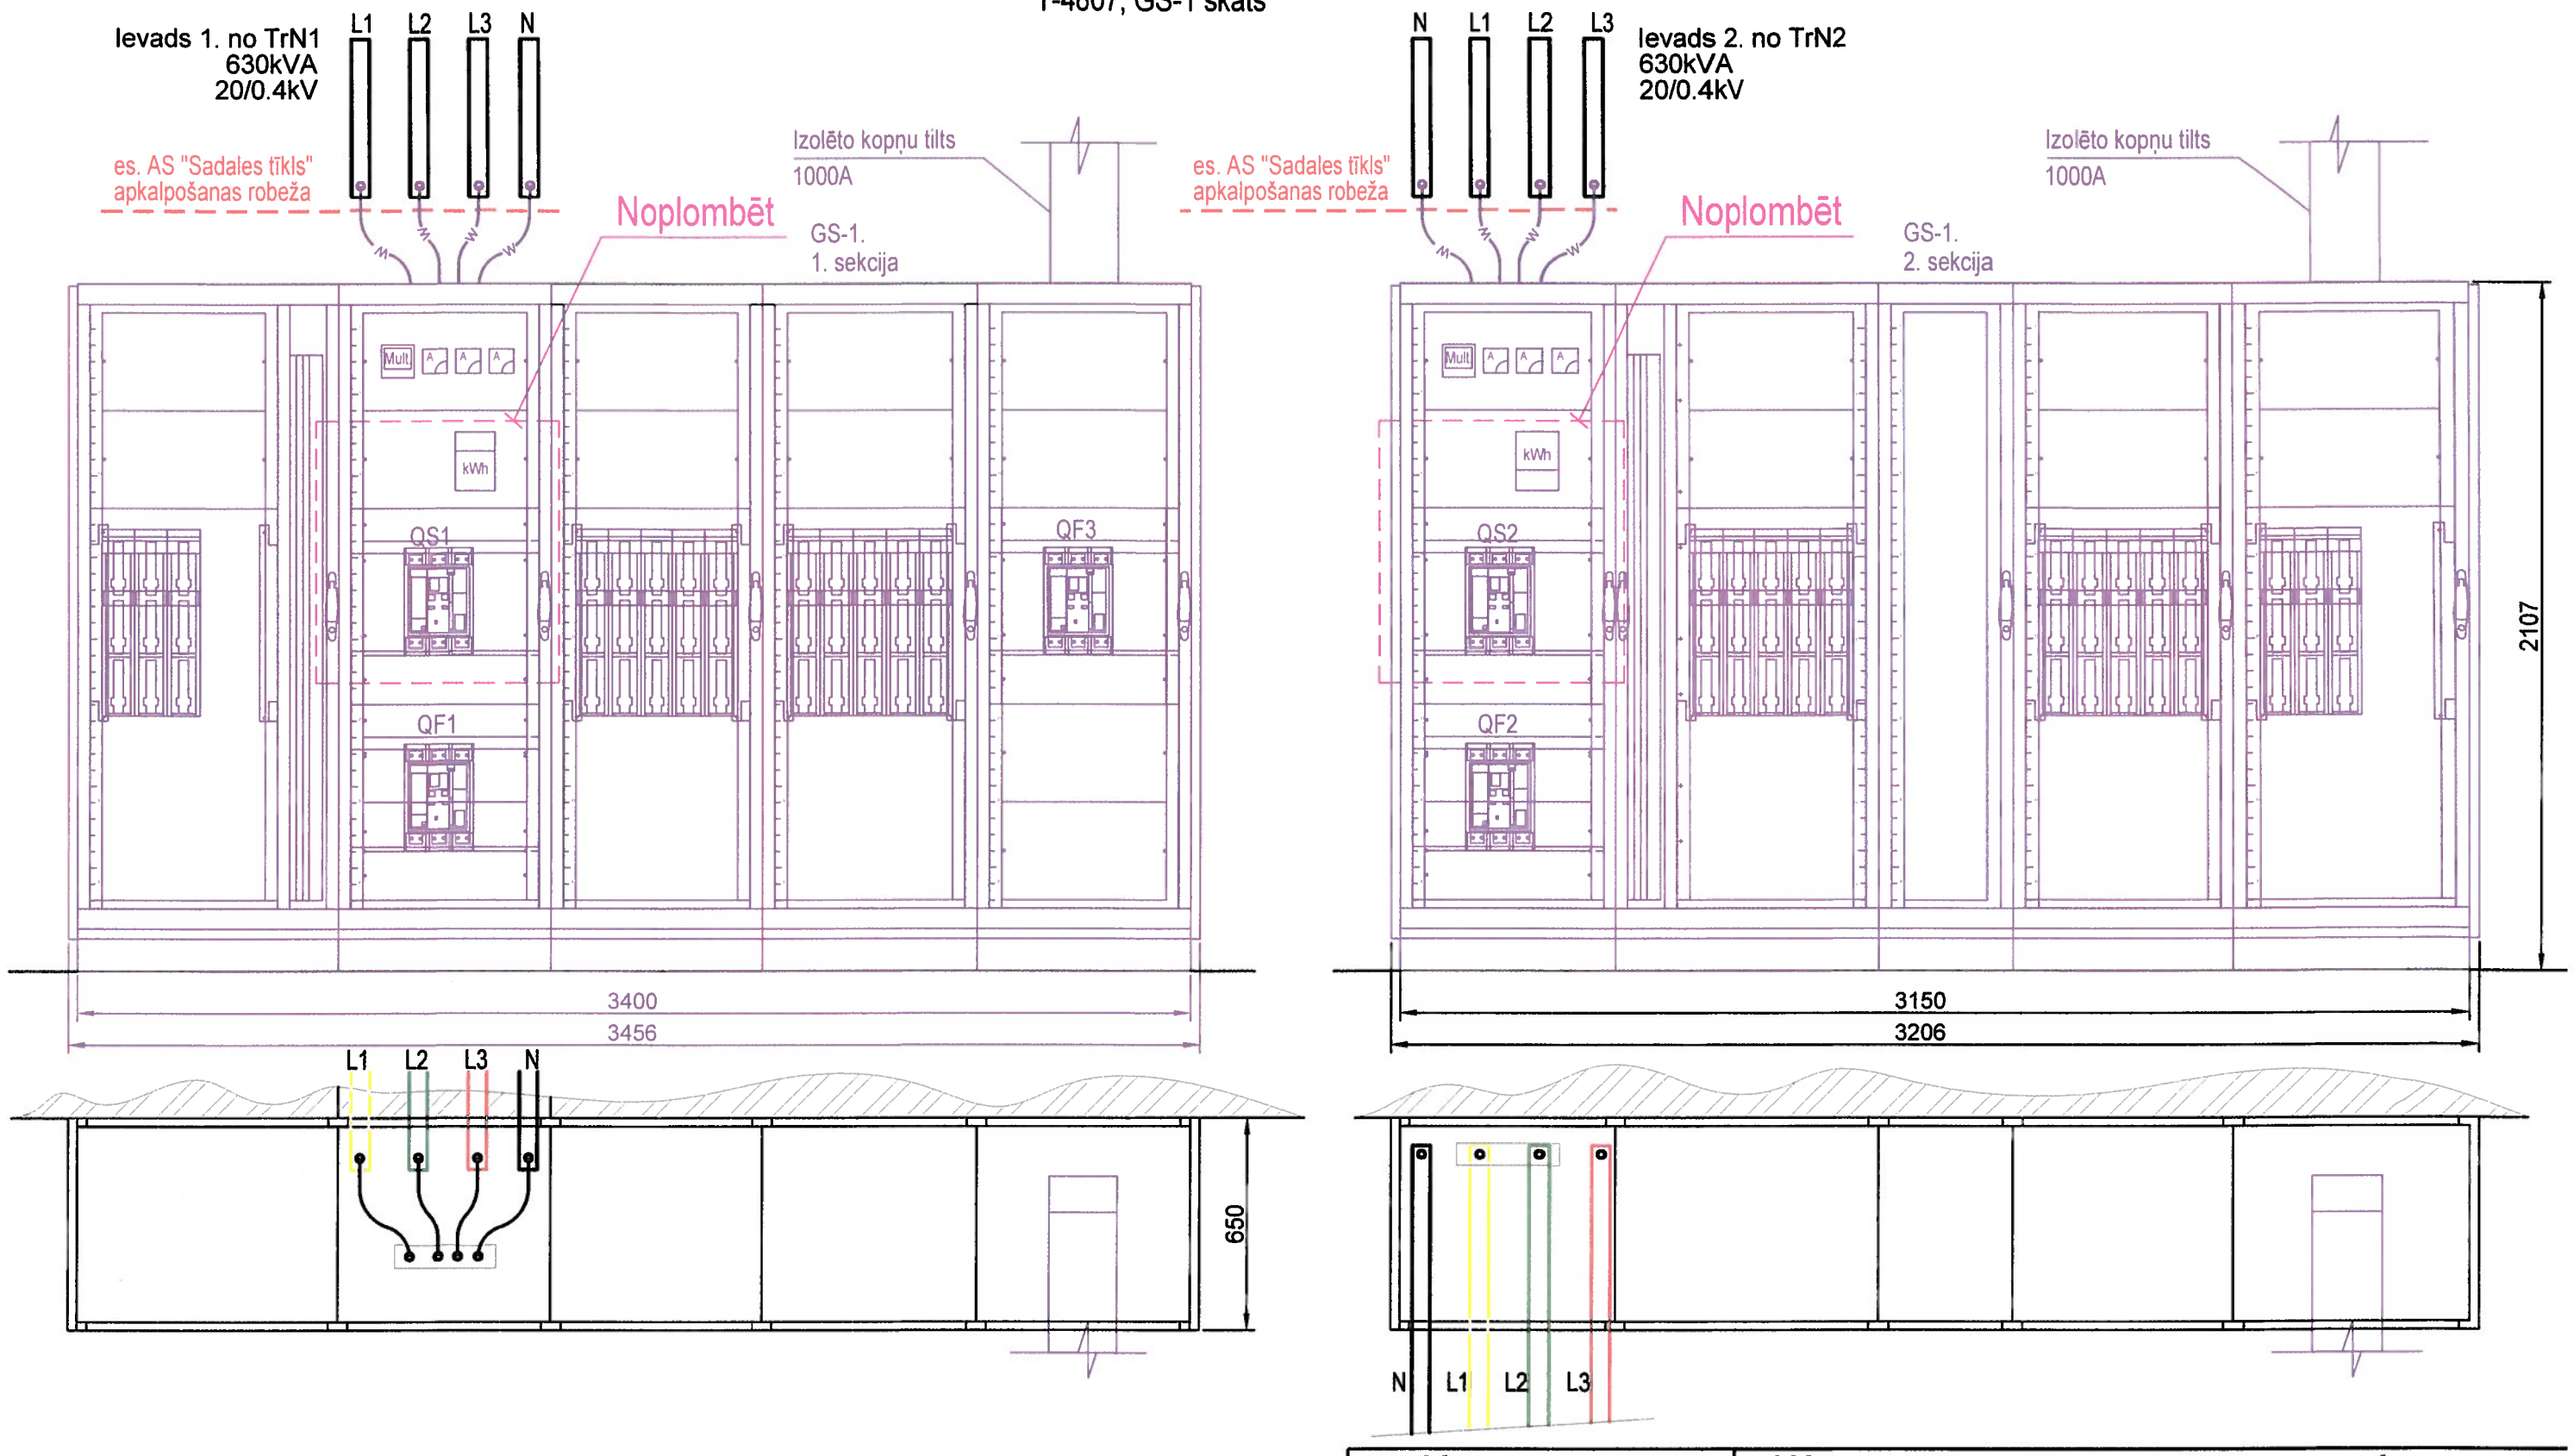

Piezīmes:

- Montēt uz esošā kab. kanāla
- Uztaisīt papildus kab. kanāla nosegvairogus analogiski esošiem.
- Veikt esošo kab. kanāla nosegvairogu krāsojumu atjaunošanu.
- Sadalnes izskats var atšķirties no attēlā redzamā, sadalnes gabarītus precizēt iekārtas pasūtīšanas laikā.
- Vajadzības gadījumā nepieciešams palielināt garumu esošiem kabeļiem.

PROJEKTĒTĀJS	SIA "TESLA" Stigu iela 4, Rīga, LV-1021 tālr: (+371)67205604 fakss: 67205605 tesla@tesla.lv www.tesla.lv	PASŪTĪTĀJS	SIA "Rīgas Austrumu klīniskā universitātes slimnīca"
BPV	A.Trusus	PROJEKTA NOSAUKUMS	Transformatoru apakšstacijas zemsprieguma puses (stacionārs TPSC) un Zemsprieguma Spēka sadalņu (Stacionārs Gaiļezers un stacionārs LOC) modernizācijas projekta izstrāde
PROJ.	J.Mihailovs	OBJEKTS	Stacionārs TPSC. Stopiņu novads, Upeslejas.
		RASĒJUMS	T-4807, sadalnes GS-1 skats
		FAILA NR.	

LĪGUMA NR.	B4-2018/
STADIJA	B.P
MARKA	E
SAD NR.	EL1
LAPAS NR.	EL1-3
MĒROGS	1:20
DATUMS	03.05.201
LAPAS NR. SĒJUMĀ	

A3