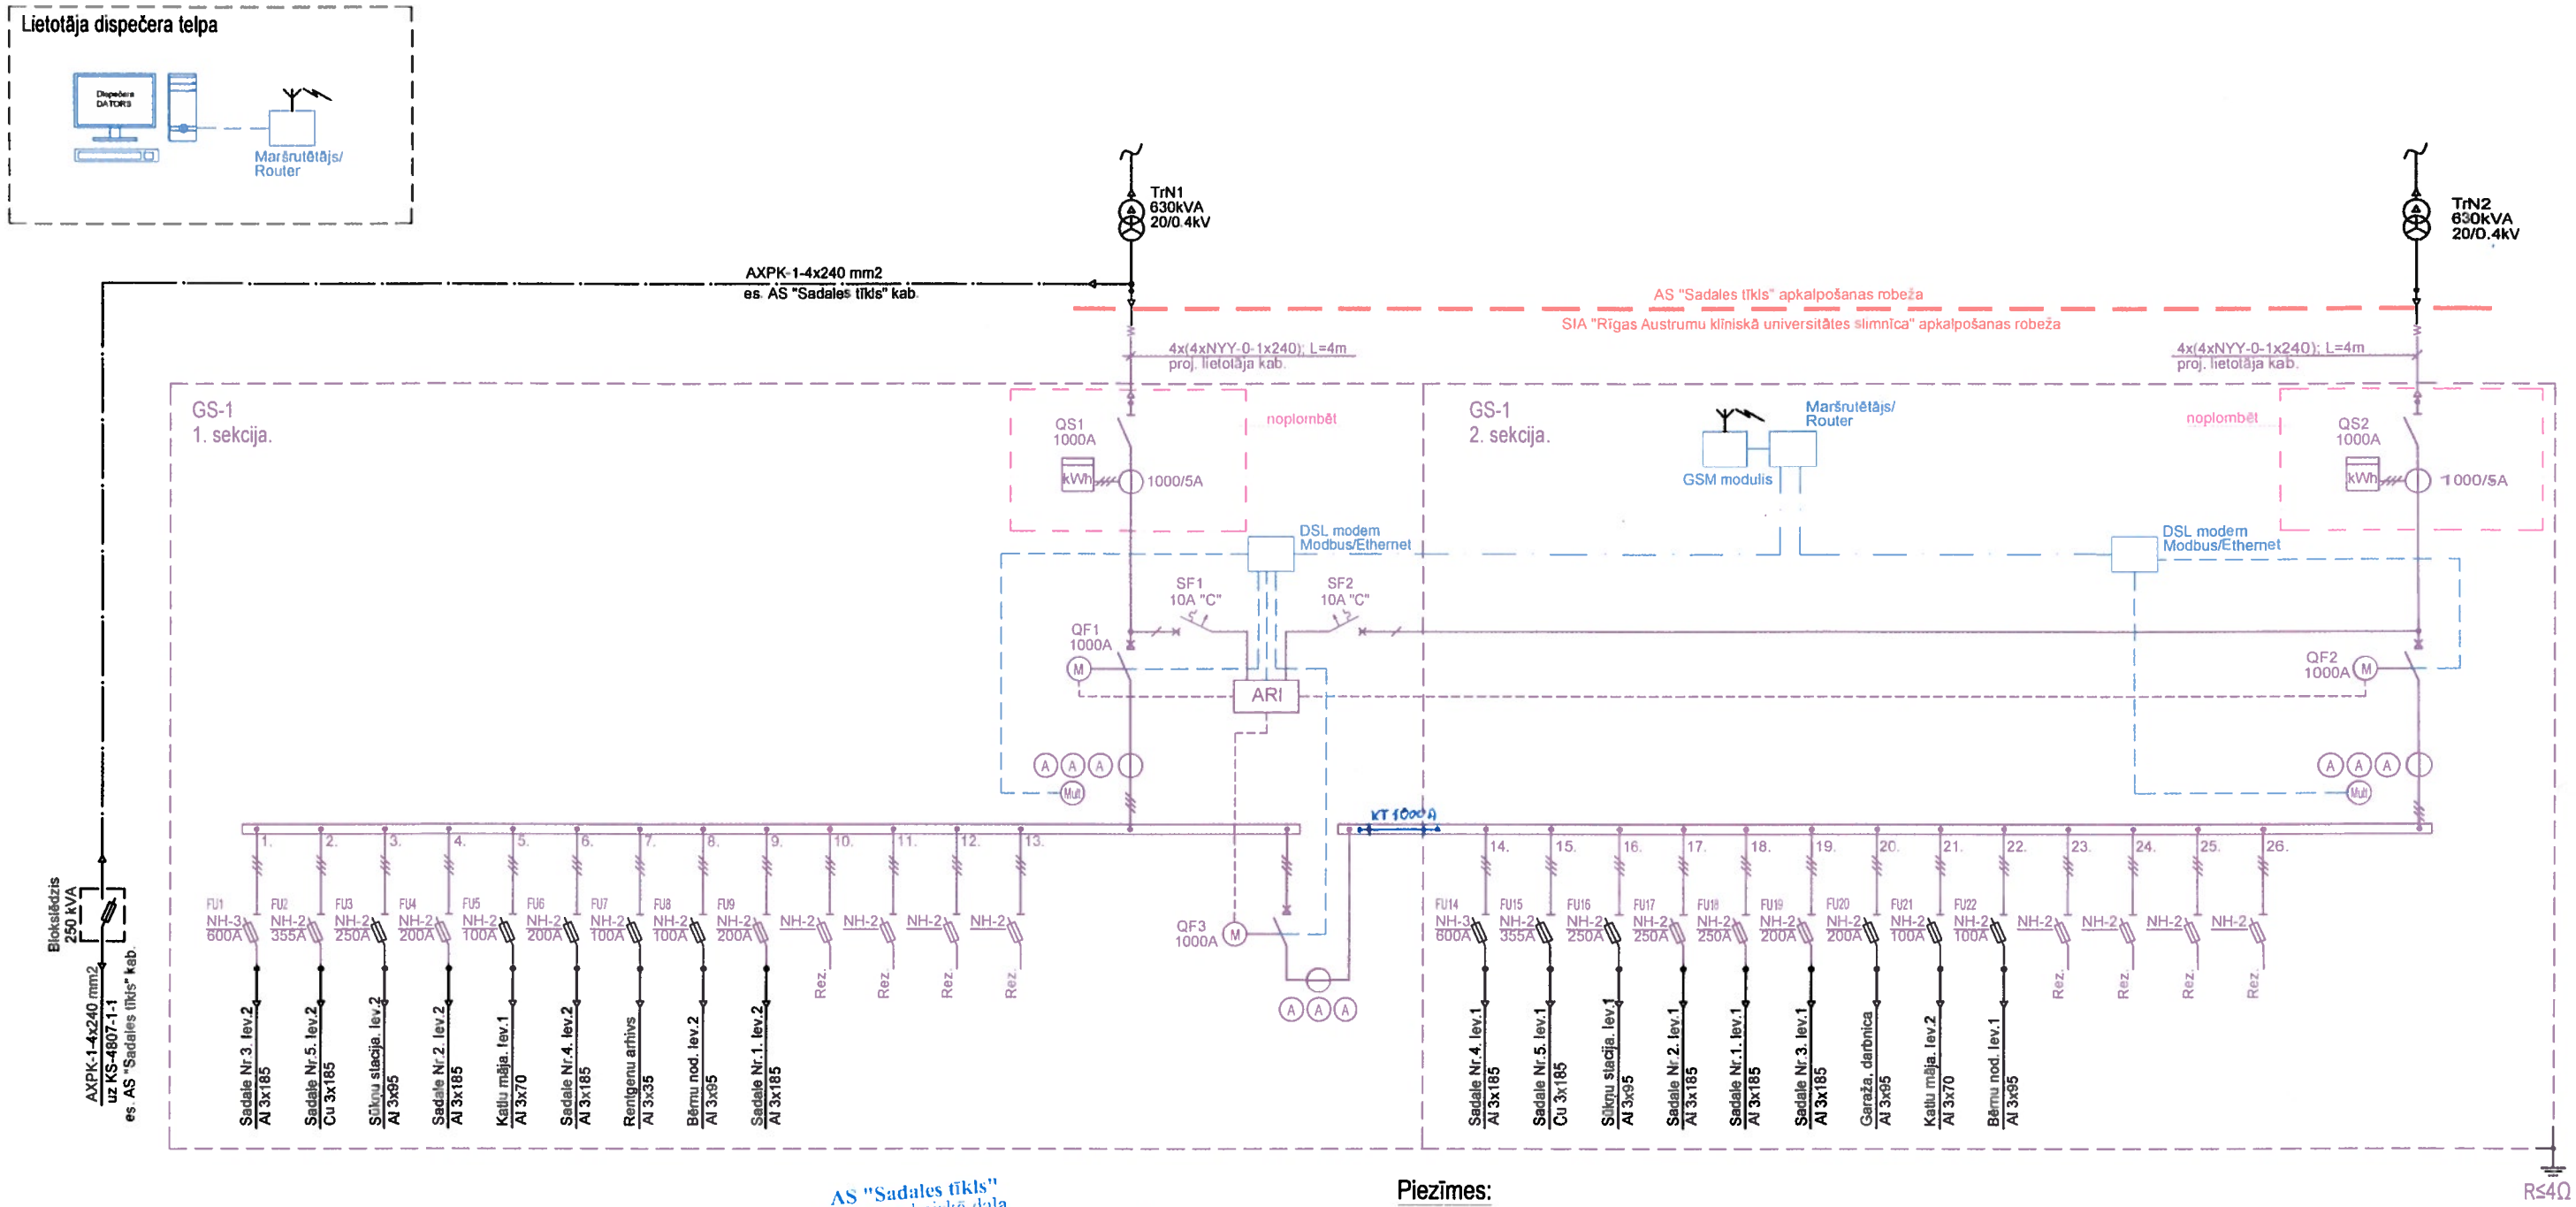


Automātslēdžu darbības diagramma

Slēdža Nr. / Apraksts	QF1	QF2	QF3
Normālais režīms	Z	Z	O
I sekcijā nav sprieguma	O	Z	Z
II sekcijā nav sprieguma	Z	O	Z

AS "Sadales tīkls"
Pierīgas tehniskā daļa
SASKAŅOTS
Veicot pieslēgumu pārbaudīt esošās ēkā uzstādītās automātslēdzes atbilstību projektētajām.
Datums: 14. 06. 2018
Paraksts: AS "Sadales tīkls" Pierīgas Tehniskā daļa Projektu nodaļa
Elektroietaišu ekspluatācijas inženieris
Valdis Strautnieks

Signāli uz Modbus:

1. Ievada slēdžu stāvoklis, slodzes dati.
2. ARI stāvoklis.
3. Multimetru dati.

Piezīmes:

1. Aizsargslēdžu iestatījumus precizēt

PROJEKTĒTĀJS	SIA "TESLA" Stigu iela 4, Rīga, LV-1021 tālr: (+371)67205604 fakss: 67205605 tesla@tesla.lv www.tesla.lv Energoefektivitāte Elektroapgāde Elektromontāža Projektēšana Saules enerģija Vēja enerģija Koģenerācija Mērījumi	PASŪTĪTĀJS	SIA "Rīgas Austrumu klīniskā universitātes slimnīca" LĪGUMA NR. B4-2018/
BPV	A.Trušus	PROJEKTA NOSAUKUMS	Transformatoru apakšstacijas zemsprieguma puses (stacionārs TPSC) un Zemsprieguma Spēka sadalņu (Stacionārs Gaiļezers un stacionārs LOC) modernizācijas projekta izstrāde STADIJA B.P MARKA E
PROJ.	J.Mihailovs	OBJEKTS	Stacionārs TPSC. Stopiņu novads, Upeslejas. SAD NR. EL1
		RASĒJUMS	T-4807, sadalnes GS-1 principshēma. LAPAS NR. EL1-2 MĒROGS b/m DATUMS 03.05.201
		FAILA NR.	LAPAS NR. SĒJUMĀ

A3