

## T-4807 KS-0.4kV telpas plāns.
esoša situācija

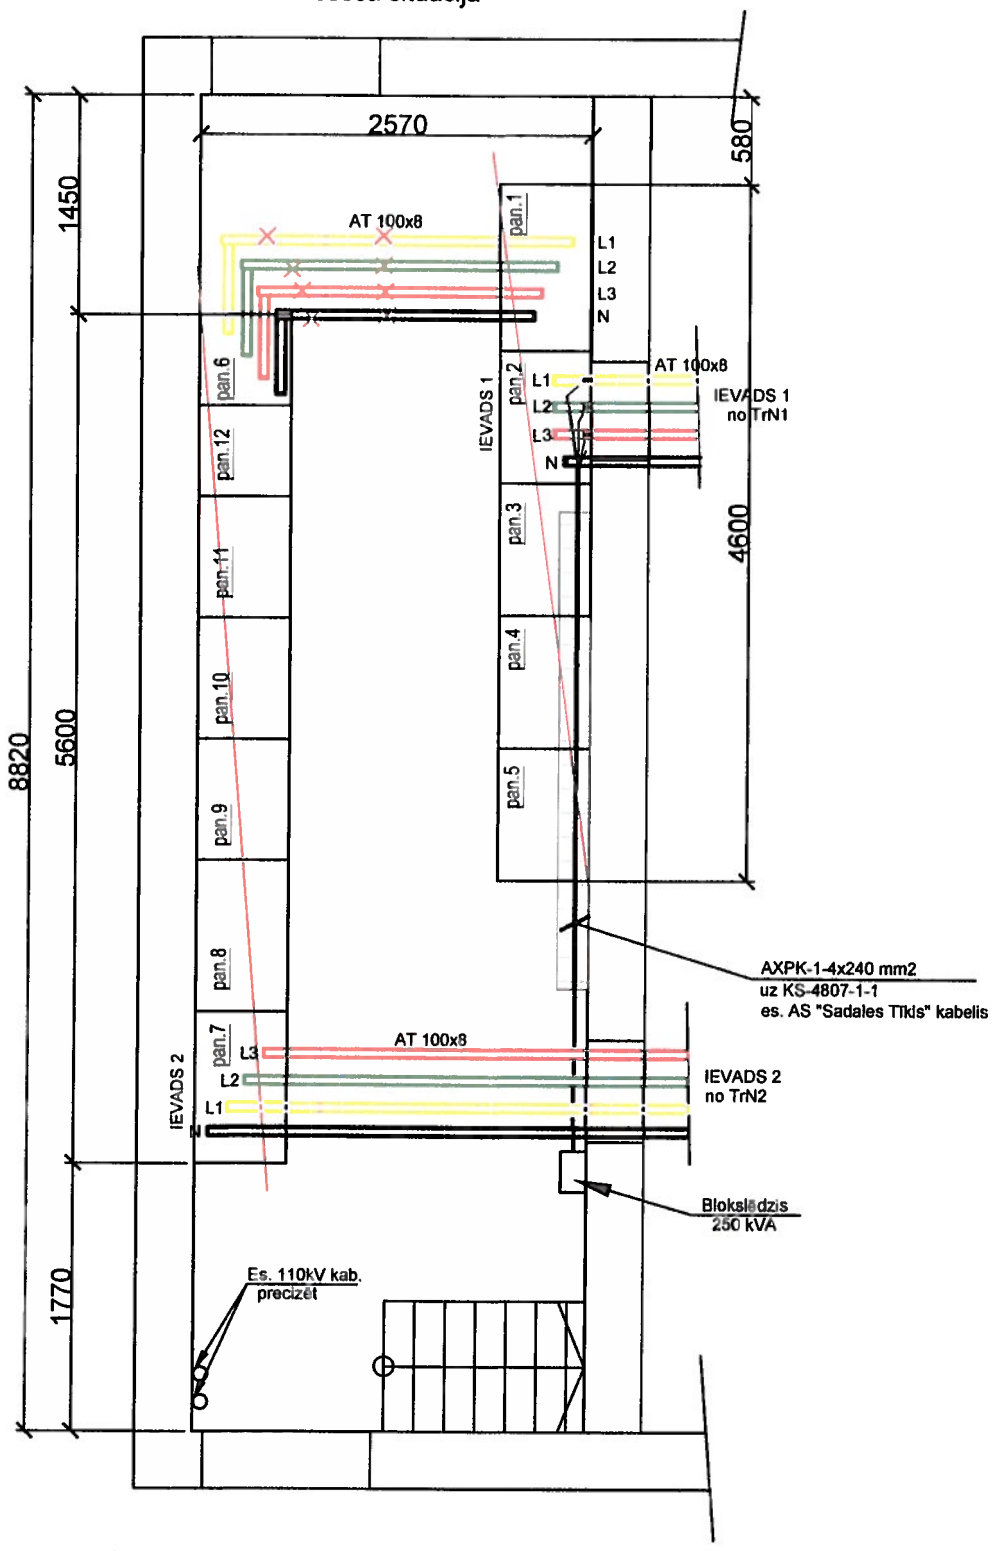


## T-4807 KS-0.4kV telpas plāns.
projektējamā situācija

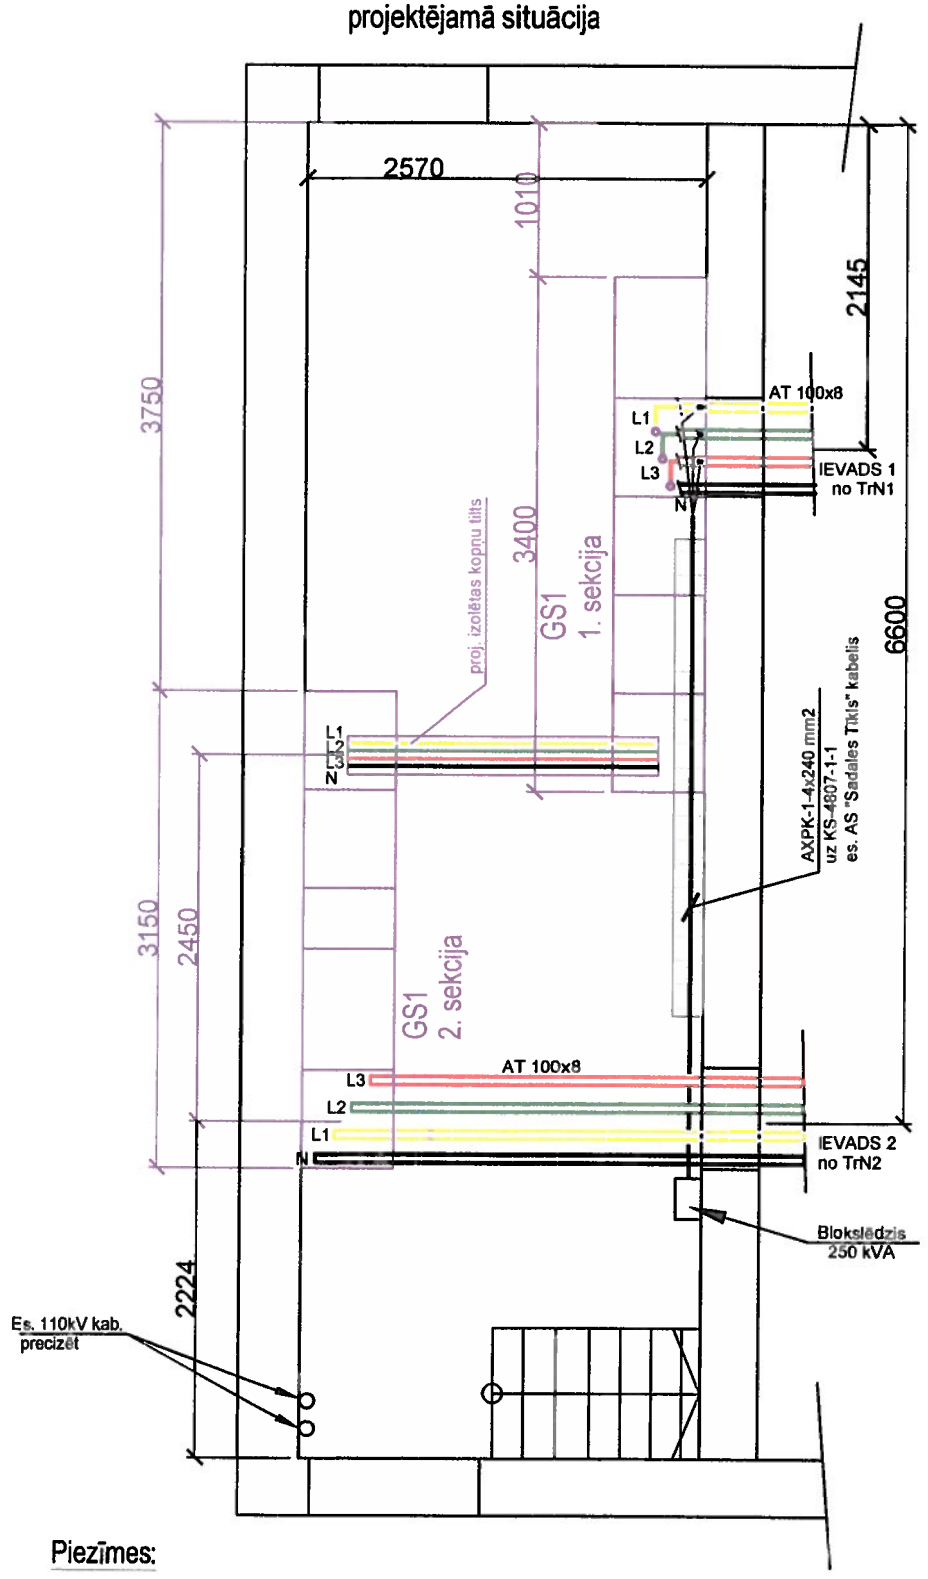


Piezīmes:

1. Galvenās piezīmes un darbu veikšanas secību skatīt lapā EL3-1.

Pieņemtie apzīmējumi:

- Esoša el. sadalne
- Demontējama esoša el. sadalne
- Projektējamā el. sadalne
- Esoš. kabeļu trepe

| | | | |
|---|---|---|---|
| PROJEKTĒTĀJS | SIA "TESLA" Sēļu iela 4, Rīga, LV-1021 tālr: (+371)67205604 fakss: 67205605 tesla@tesla.lv www.tesla.lv | PASŪTĪTĀJS | SIA "Rīgas Austrumu klīniskā universitātes slimnīca" |
| | | LĪGUMA NR. | B4-2018/1 |
| | | PROJEKTA NOSAUKUMS | Transformatoru apakšstacijas zemsprieguma puses (stacionārs TPSC) un Zemsprieguma Spēka sadalņu (Stacionārs Gaiļezers un stacionārs LOC) modernizācijas projekta izstrāde |
| | | STADIJA | B.P |
| | | MARKA | El |
| BPV | A.Trušs | OBJEKTS | Stacionārs TPSC. Stopiņu novads, Upeslejas. |
| | | SAD NR. | EL1 |
| PROJ. | J.Mihailovs | RASĒJUMS | T-4807 pārbūves plāns. |
| | | LAPAS NR. | EL1-4 |
| | | MĒROGS | 1:50 |
| | | DATUMS | 03.05.2018 |
| | | FAILA NR. | |
| | | LAPAS NR. SĒJUMĀ | |