
Objekta izvietojuma shēma

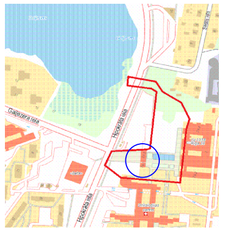

ĒKU EKSPLIKĀCIJA

X=313850

Y=514850

Nr. p. k.	Nosaukums	Piezīmes	Kadastra apzīmējums	Apbūves platība,m2	Kopplatība, m2	Būvtilpums, m3	Būves grupa	Būves gavenais lietošanas veids
1	Ēka K-1	nojaucama	01001222078021	55.70	55.70	167.00	II	1274
2	Ēka K-2	nojaucama	01001222078016	120.50	120.50	372.00	II	1274

GRAFISKIE APZĪMĒJUMI

Apzīmējums	Nosaukums
	Nojaucamās ēkas K-1 un K-2
	Nojaucamā nojume virs ēkām K-1 un K-2
	Nojaucami betona lieveņi
	Saglabājams dzelzsbetona plātņu segums
	Saglabājams betona bruģa segums
	Saglabājami dekoratīvo krūmu stādījumi
	Saglabājams zāliens
	Projektēšanas robeža
Foto 8	Fotofiksācijas virzieni
	Saglabājams akmens piemineklis
1	Ēku numerācija

PIEZĪMES:

1. Uzmērīšana veikta 2019. gada 22.oktobrī un 24.oktobrī.
2. LKS-92 TM koordinātu sistēma, mēroga koeficients 0.999603.
3. **Latvijas normālo augstumu sistēma (LAS-2000,5)**
4. Uzmērīšanā izmantota LatPos GP bāzes stacija "OJAR" RTK režīmā un ierīkoti/ noteikti atbalstpunkti:
   GP 9000: x=313969.632, y=514716.859, H= 5.805m; GP 9002: x=313765.583, y=514738.953, H= 6.137m;
   GP 9001: x=313789.698, y=514736.213, H= 6.175m;
5. Nekustamā īpašuma kadastra kartes dati uz 21.10.2019. Dati iegūti portāla www.kadastrs.lv. (datne 2280977.edoc). Saskaņā ar VZD sniegto informāciju zemes vienību robežas ir attēlotas atbilstoši zemes kadastrālās uzmērīšanas un vietējā ģeodēziskā tīkla precizitātei un var nesakrist ar situāciju plānā.
6. Objekta platība - 1.95 ha.
7. Topogrāfiskie apzīmējumi ir attēloti atbilstoši Ministru kabineta noteikumu Nr.281 1.pielikumam
8. Ielu sarkanās līnijas attēlotas atbilstoši pašvaldības teritorijas plānojumam
9. Inženiertehniskās komunikācijas uznestas pēc ekspluatējošo organizāciju materiāliem un salīdzinātas ekspluatējošās organizācijās (Skaņojumi atrodas SIA " Delta Kompānija" arhīvā)

VISPĀRĪGIE NORĀDĪJUMI

1. Būvprojektā paredzētie darbi tiks veikti saskaņā ar LR pieņemtajām normām un prasībām, veicot kontroli un pārbaudes.
2. Visas izmaiņas, kas rodas nojaukšanas darbu veikšanas gaitā, saskaņojamas ar projekta vadītāju.
3. Doto lapu skatīt kopā ar lapu ĢP-1, ĢP-3, ŪKT-2 un DOP-1.
4. Būvniecības darbu izpildes secību skatīt DOP Skaidrojošajā aprakstā.
5. Prognozējamais būvgružu apjoms - 200 m3. Būvgružu apjoms precizējams būvdarbu gaitā.

Inženierkomunikāciju turētāju saskaņojumi

Inženierkomunikāciju turētājs	Inženierkomunikācija	Paraksts	Datums	Saskaņotājs	Piezīmes
Rīgas Austrumu klīniskā universitātes slimnīca	pazemes inženierkomunikācijas	paraksts	12.11.2019	E.Pudzis	
Rīgas Austrumu klīniskā universitātes slimnīca	pazemes inženierkomunikācijas	paraksts	12.11.2019	P.Harlamovs	X=313700 Y=514700
Rīgas domes Satiksmes departaments	lietus kanalizācijas tīkli		05.11.2019	M.Krauklis	
AS "Sadales tīkls"	vid. un zemsprieguma elektroapgādes tīkli	paraksts	12.11.2019	N.Zeļenščikovs	reģ.Nr. P-8971
SIA "Tet"	elektronisko sakaru tīkli	paraksts	21.11.2019	K.Bembers	reģ.Nr. PN-60103
AS "GASO"	gāzes tīkli	paraksts	04.11.2019	A.Kumpiņa	
Rīgas pašvaldības SIA "Rīgas satiksme"	Rīgas satiksmes infrastruktūra	e-pasts	30.10.2019	D.Akhmerov	reģ.Nr.2019/2051-RS
Rīgas pašvaldības aģentūra "Rīgas gaisma"	luksoforu un apgaismojuma tīkli	paraksts	04.11.2019	S.Siliņa	
VAS "Latvijas Valsts radio un televīzijas centrs"	elektronisko sakaru tīkli	paraksts	04.11.2019	I.Farenhorste	reģ.Nr.UV 27613
SIA "Baltcom" (Radiotranslācija)	elektronisko sakaru tīkli	e-pasts	07.11.2019	A.Čerņavskis	BTG19110701
SIA "Baltcom"	elektronisko sakaru tīkli	e-pasts	07.11.2019	A.Čerņavskis	BTG19110701
SIA "RETN Baltic"	elektronisko sakaru tīkli	e-pasts	07.11.2019	K.Lučko	reģ.Nr.7339
SIA "Latvijas Mobilais Telefons"	elektronisko sakaru tīkli	paraksts	29.10.2019	E.Rubins	
SIA "Rīgas ūdens"	sadzīves kanalizācijas tīkli	elektroniski	29.10.2019	sinhronizētā teritorija	
SIA "Rīgas ūdens"	ūdensapgādes tīkli	elektroniski	29.10.2019	sinhronizētā teritorija	
AS "Rīgas siltums"	siltumtīkli	paraksts	19.11.2019	M.Gasjuļa	

! Uzmanību plāns sastādīts Latvijas normālo augstumu sistēmā epohā 2000,5 (LAS-2000,5). Eiropas vertikālās augstumu sistēmas (EVRS) realizācija Latvijas teritorijā.

Rīgas domes
Pilsētas attīstības departaments

Topogrāfiskais plāns reģistrēts Rīgas pašvaldības augstas detalizācijas topogrāfiskās informācijas datubāzē ar

Nr. 20191121TP9102 DA-19-7464-sd

Rīgas domes Pilsētas attīstības departaments, Amatu iela 4, Rīga, LV-1050
Tālrunis: +371 67012947, fakss: +371 67012949, e-pasts: pad@riga.lv, www.rdpad.lv

DELTA KOMPĀNIJA

SIA"Delta kompānija"
Reģ.Nr.40103411129
Senču iela 6-1, Rīga
info@delta.lv; 26111118

Topogrāfisko plānu izstrādāja:
Sertificēts ģeodēzists Aivars Zonbergs ar Sert.Nr.BC 252

Valdes loceklis		I.Mežinieks	13.11.2019
Sertificēts ģeodēzists		A.Zonbergs	13.11.2019
Plānu zīmēja		A.Zonbergs	13.11.2019
Paz.kom.speciālists		I.Ozolniece	13.11.2019

Pasūtījums: Hipokrāta iela 2, Rīga

Pasūtītājs: "5.AVĒNIJA", SIA arhitektūras un dizaina birojs

Plāna nosaukums: Topogrāfiskais plāns
Pasūtījuma ID numurs: 10128

Lapa:	1
Lapas:	1
Marka:	TI
Mērogs:	1:500

SASKAŅOJUMS AR ZEMES GABALA (kad.apz.01001222117) ĪPAŠNIEKU:
Ar projektu iepazinos, risinājumam piekrītu.

(datums) (paraksts)

SASKAŅOJUMS AR ZEMES GABALA (kad.apz.01001222077) ĪPAŠNIEKU:
Ar projektu iepazinos, risinājumam piekrītu.

(datums) (paraksts)

SASKAŅOJUMS AR PASŪTĪTĀJU:
Ar projektu iepazinos, risinājumam piekrītu.

(datums) (paraksts)

BŪVPROJEKTA IZSTRĀDĀTĀJS:
"Global Nordic Metals", SIA,
Rencēnu iela 52, Rīga,
reģ. Nr.40103540561,
būvkom.reģ.Nr.10262-R

PASŪTĪTĀJS:
"Rīgas Austrumu klīniskā universitātes slimnīca", SIA,
reģ.Nr.40003951628, Hipokrāta iela 2, Rīga


Ēku K-1 (kad.apz.0100 122 2078 021) un K-2 (kad.apz.0100 122 2078 016) nojaukšana, Hipokrāta ielā 2, Rīgā

	V.uzvārds	Paraksts	Datums
Būvproj.vad.	I.Jansone		
Izstrādāja	I.Jansone		

ARHITEKTŪRAS DAĻA	Stadija	Lapas Nr.	Lapu sk.
TERITORIJAS SADAĻA	BP	ĢP-2	3
ĢENERĀLPLĀNS	2019. gads	Mērogs 1:500	

ĒKU EKSPLIKĀCIJA

Nr. p. k.	Nosaukums	Piezīmes	Kadastra apzīmējums	Apbūves platība,m2	Kopplatība, m2	Būvtilpums, m3	Būves grupa	Būves gavenais lietošanas veids
①	Ēka K-1	nojaucama	01001222078021	55.70	55.70	167.00	II	1274
②	Ēka K-2	nojaucama	01001222078016	120.50	120.50	372.00	II	1274

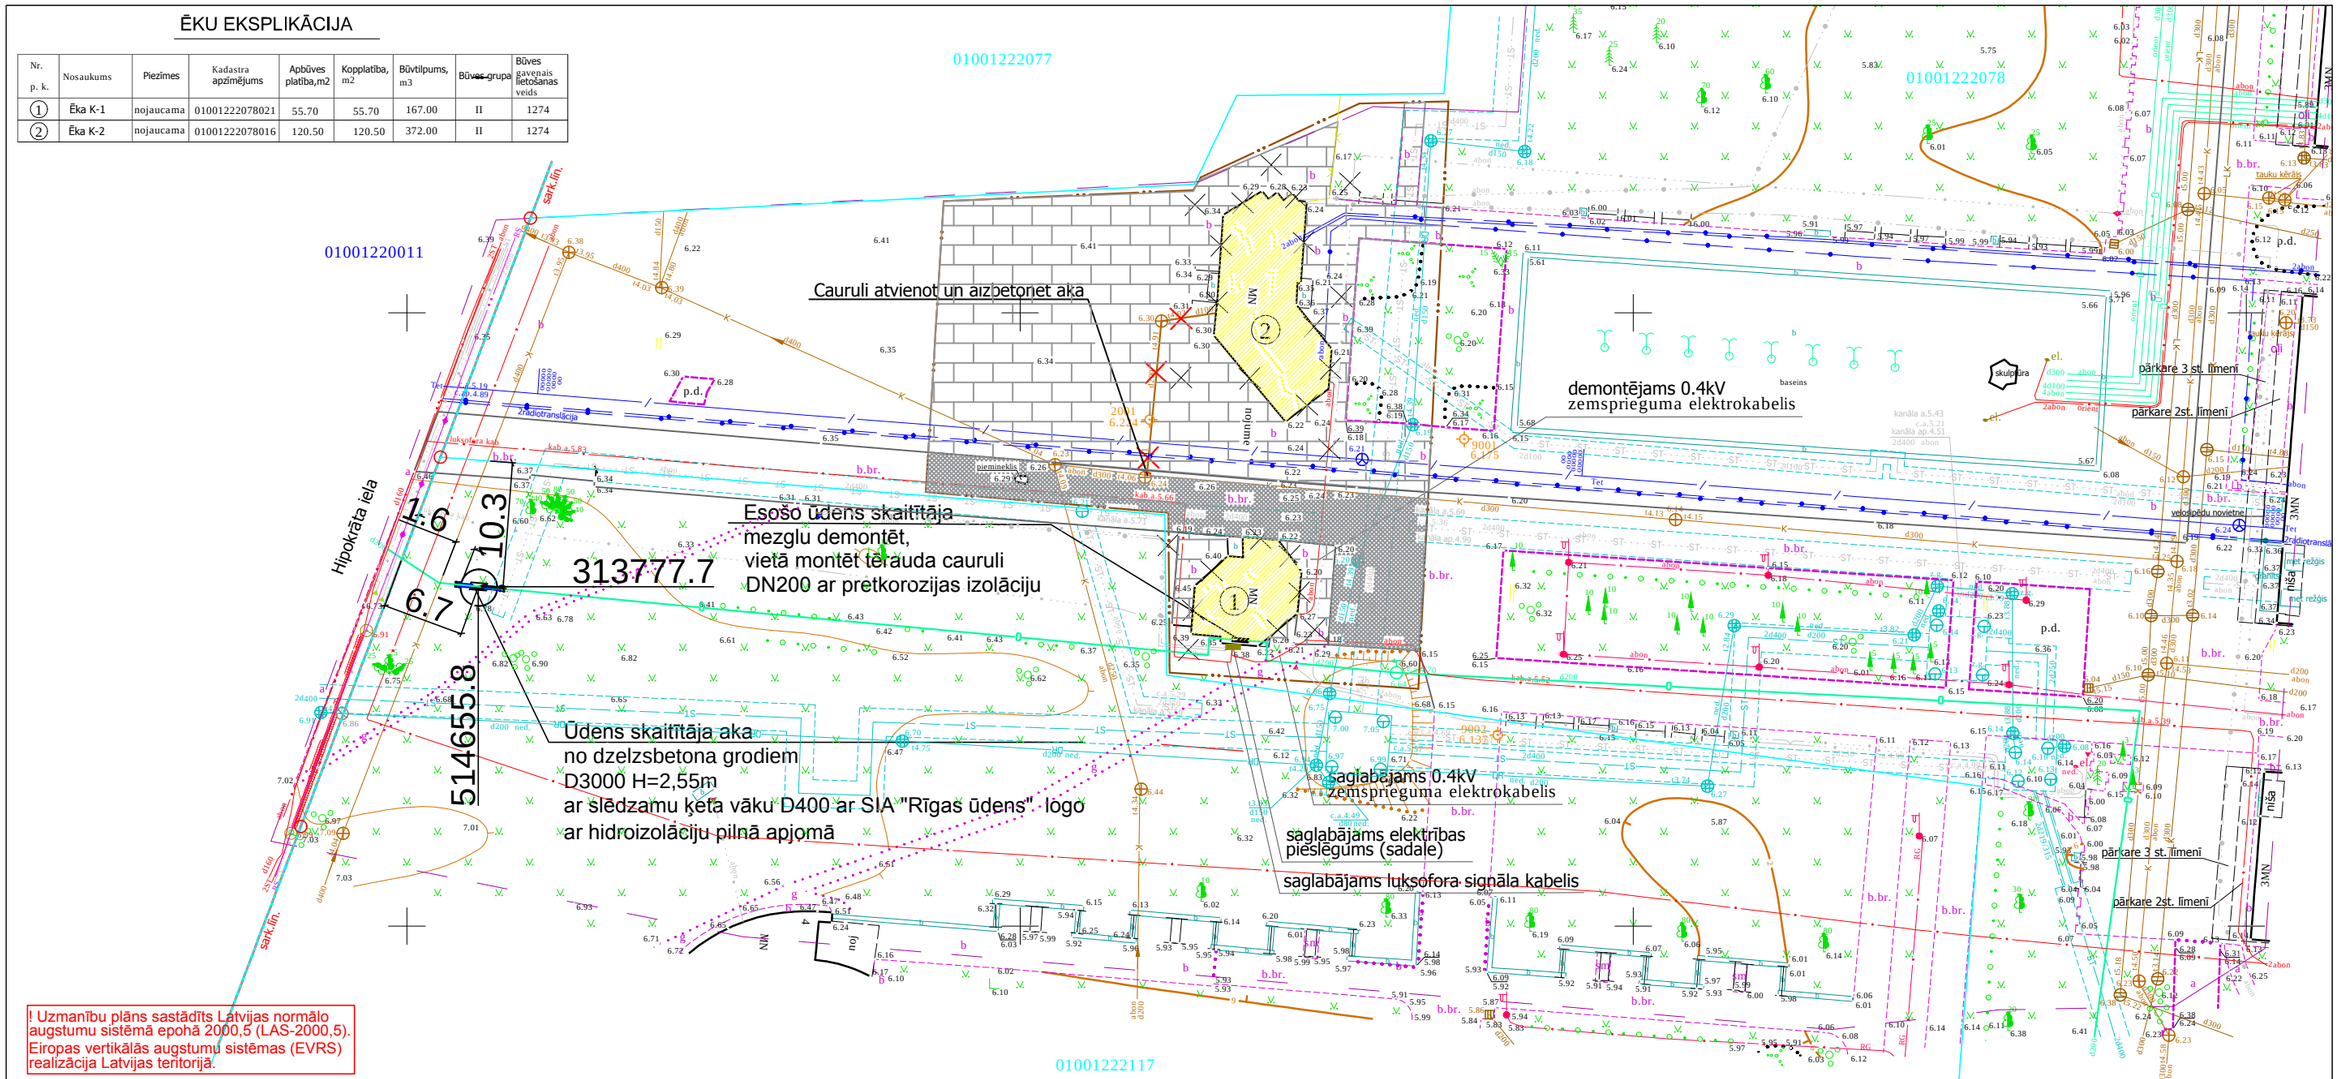

! Uzmanību plāns sastādīts Latvijas normālo augstumu sistēmā epohā 2000,5 (LAS-2000,5). Eiropas vertikālās augstumu sistēmas (EVRS) realizācija Latvijas teritorijā.

PIEZĪMES:
1. Uzmērīšana veikta 2019. gada 22.oktobrī un 24.oktobrī.
2. LKS-92 TM koordinātu sistēma, mēroga koeficients 0.999603.
3. Latvijas normālo augstumu sistēma (LAS-2000,5)
4. Uzmērīšana izmantota LatPos GP bāzes stacija "OJAR" RTK režīmā un ierīkoti/ noteikti atbalstpunkti: GP 9000: x=313969.632, y=514716.859, H= 5.805m; GP 9002: x=313765.583, y=514738.953, H= 6.137m; GP 9001: x=313789.698, y=514736.213, H= 6.175m;
5. Nekustamā īpašuma kadastra kartes dati uz 21.10.2019. Dati iegūti portāla www.kadastrs.lv. (datne 2280977.edoc). Saskaņā ar VZD sniegto informāciju zemes vienību robežas ir attēlotas atbilstoši zemes kadastrālās uzmērīšanas un vietējā ģeodēziskā tīkla precizitātei un var nesakrist ar situāciju plānā.
6. Objekta platība - 1.95 ha.
7. Topogrāfiskie apzīmējumi ir attēloti atbilstoši Ministru kabineta noteikumu Nr.281 1.pielikumam
8. Ielu sarkanās līnijas attēlotas atbilstoši pašvaldības teritorijas plānojumam
9. Inženiertehniskās komunikācijas uznestas pēc ekspluatējošo organizāciju materiāliem un salīdzinātas ekspluējošās organizācijās (Skaņojumi atrodas SIA " Delta Kompānija" arhīvā)

X=313700
Y=514700

Inženierkomunikāciju turētāju saskaņojumi

Inženierkomunikāciju turētājs	Inženierkomunikācija	Paraksts	Datums	Saskaņotājs	Piezīmes
Rīgas Austrumu klīniskā universitātes slimnīca	pazemes inženierkomunikācijas	paraksts	12.11.2019	E.Pudzis	
Rīgas Austrumu klīniskā universitātes slimnīca	pazemes inženierkomunikācijas	paraksts	12.11.2019	P.Harlamovs	
Rīgas domes Satiksmes departaments	lietus kanalizācijas tīkli		05.11.2019	M.Krauklis	
AS "Sadales tīkls"	vid. un zemsprieguma elektroapgādes tīkli	paraksts	12.11.2019	N.Zeļenščikovs	reģ.Nr. P-8971
SIA "Tet"	elektronisko sakaru tīkli	paraksts	21.11.2019	K.Bembers	reģ.Nr. PN-60103
AS "GASO"	gāzes tīkli	paraksts	04.11.2019	A.Kumpiņa	
Rīgas pašvaldības SIA "Rīgas satiksme"	Rīgas satiksmes infrastruktūra	e-pasts	30.10.2019	D.Akhmerov	reģ.Nr.2019/2051-RS
Rīgas pašvaldības aģentūra "Rīgas gaisma"	luksoforu un apgaismojuma tīkli	paraksts	04.11.2019	S.Siliņa	
VAS "Latvijas Valsts radio un televīzijas centrs"	elektronisko sakaru tīkli	paraksts	04.11.2019	I.Farenhorste	reģ.Nr.UV 27613
SIA "Baltcom" (Radiotranslācija)	elektronisko sakaru tīkli	e-pasts	07.11.2019	A.Čerņavskis	BTG19110701
SIA "Baltcom"	elektronisko sakaru tīkli	e-pasts	07.11.2019	A.Čerņavskis	BTG19110701
SIA "RETN Baltic"	elektronisko sakaru tīkli	e-pasts	07.11.2019	K.Lučko	reģ.Nr.7339
SIA "Latvijas Mobilais Telefons"	elektronisko sakaru tīkli	paraksts	29.10.2019	E.Rubins	
SIA "Rīgas ūdens"	sadzīves kanalizācijas tīkli	elektroniski	29.10.2019	sinhronizētā teritorija	
SIA "Rīgas ūdens"	ūdensapgādes tīkli	elektroniski	29.10.2019	sinhronizētā teritorija	
AS "Rīgas siltums"	siltumtīkli	paraksts	19.11.2019	M.Gasjuļa	

VISPĀRĪGIE NORĀDĪJUMI

1. Būvprojektā paredzētie darbi tiks veikti saskaņā ar LR pieņemtajām normām un prasībām, veicot kontroli un pārbaudes.
2. Visas izmaiņas, kas rodas nojaukšanas darbu veikšanas gaitā, saskaņojamas ar projekta
3. Doto lapu skatīt kopā ar lapu ŪKT-1 ,ŪKT-3 un ŪKT-4
4. Būvniecības darbu izpildes secību skatīt DOP Skaidrojošajā aprakstā.

Rīgas domes
Pilsētas attīstības departaments
Topogrāfiskais plāns reģistrēts Rīgas pašvaldības augstas detalizācijas topogrāfiskās informācijas datubāzē ar
Nr. 20191121TP9102 DA-19-7464-sd
Rīgas domes Pilsētas attīstības departaments, Amatu iela 4, Rīga, LV-1050
Tālrunis: +371 67012947, fakss: +371 67012949, e-pasts: pad@riga.lv, www.rdpad.lv

SIA"Delta kompānija"
Reģ.Nr.40103411129
Senču iela 6-1, Rīga
info@delta.lv; 26111118

Pasūtījums: Hipokrāta iela 2, Rīga

Topogrāfisko plānu izstrādāja:
Sertificēts ģeodēzists Aivars Zonbergs ar Sert.Nr.BC 252

Pasūtītājs: "5.AVĒNIJA", SIA arhitektūras un dizaina birojs

Valdes loceklis		I.Mežinieks	13.11.2019	Plāna nosaukums: Topogrāfiskais plāns	Lapa:	1
Sertificēts ģeodēzists		A.Zonbergs	13.11.2019		Lapas:	1
Plānu zīmēja		A.Zonbergs	13.11.2019	Pasūtījuma ID numurs: 10128	Marka:	TI
Paz.kom.speciālists		I.Ozolniece	13.11.2019		Mērogs:	1:500

PIEŅEMTIE APZĪMĒJUMI:

d200 — Demontējamā kanalizācija

SASKAŅOJUMS AR PASŪTĪTĀJU:
Ar projektu iepazinos, risinājumam piekrītu.
..... (datums) ..... (paraksts)

IZSTRĀDĀTĀJS:
SIA "SantehPRO"
Reģ. Nr.40103510425
Būvkomersanta Reģ. Nr. 13942
"Kadaga 11"-62, Kadaga, LV-2103
info@santehpro.lv

AMATS	UZVĀRDS	PARAKSTS	DATUMS
BPDV	M.Krēsliņš Sert.Nr. 3-01185		06.01.2020.
Izstrādāja	M.Krēsliņš Sert.Nr. 3-01185		06.01.2020.

PASŪTĪTĀJS:
SIA "Rīgas Austrumu klīniskā universitātes slimnīca"
Hipokrāta iela 2, Rīga


OBJEKTA NOSAUKUMS UN ADRESE:
Ēku K-1 (kad.apz.0100 122 2078 021) un K-2 (kad.apz.0100 122 2078 016) nojaukšana Hipokrāta ielā 2, Rīgā

STADIJA: **BP**
MĒROGS: **1:500** A3


RASĒJUMA LAPAS NOSAUKUMS:
Ģenerālplāns ar ŪKT

MARKA-LAPAS Nr.:
ŪKT-2

GRIEZUMS
M 1:25

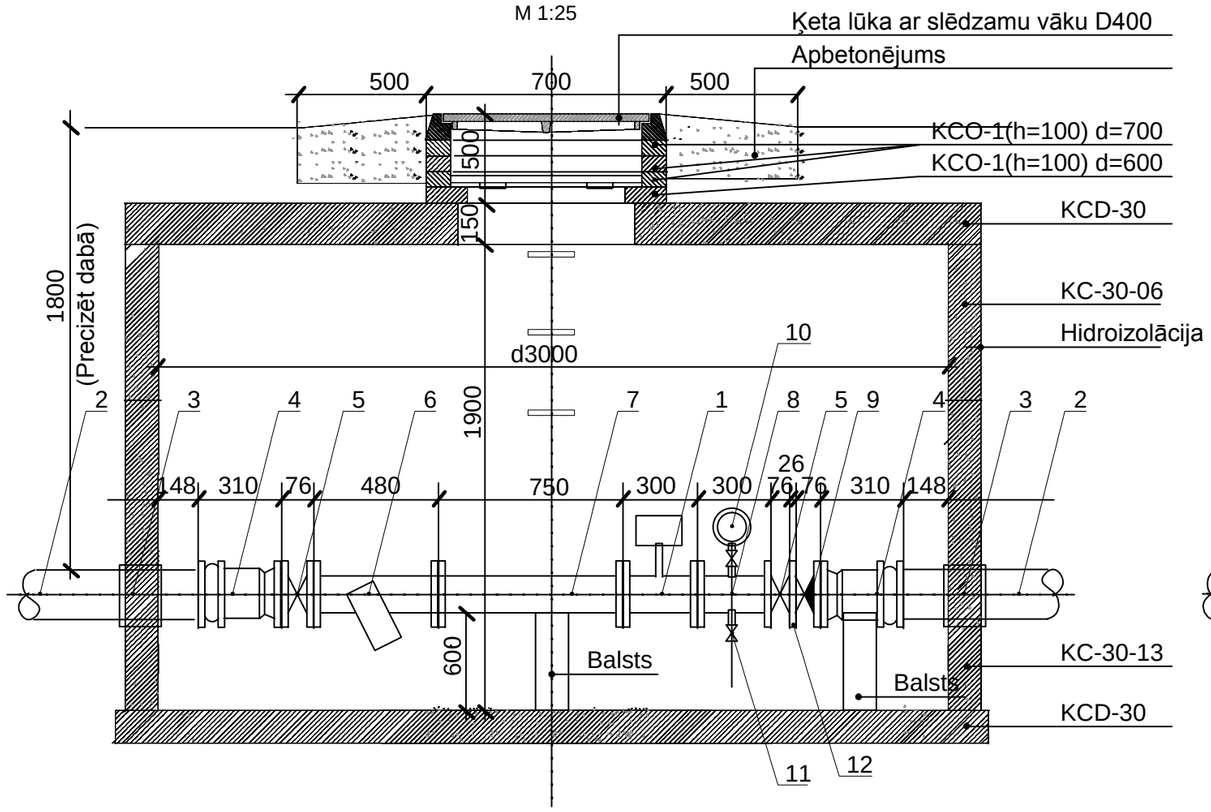

PLĀNS
M 1:25

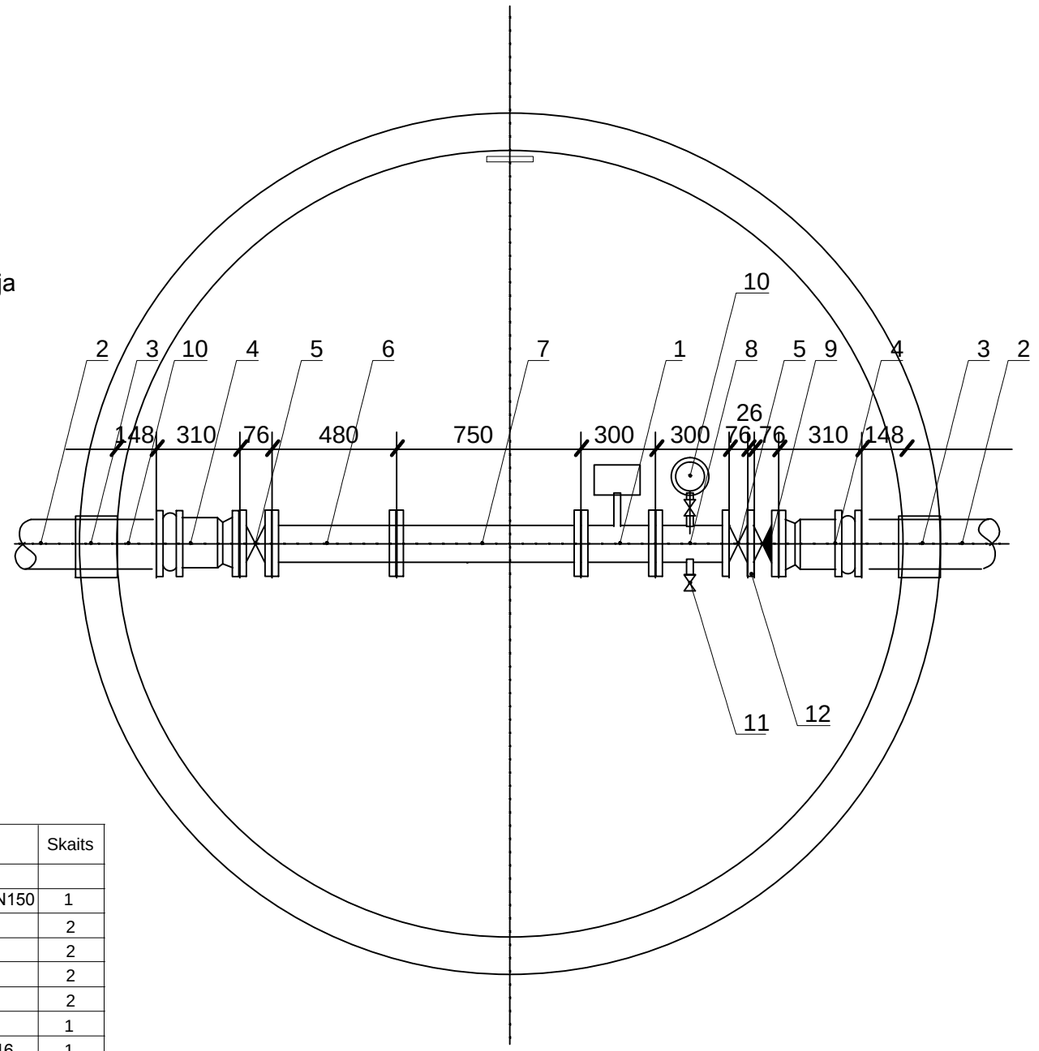

NORĀDES:
1. AKAS LŪKAS PĀRSEDZE ATBILSTOŠI ZEMES VIRSMAS SEGUMAM UN SLODZEI UZ TĀS, VADOTIES PĒC STANDARTA LVS EN 124
KLASIFIKĀCIJAS:
- AKAS LŪKU PĀRSEDZE 124-2-D400-2/2-CO **

2. AKAS AUGŠĒJĀS DAĻAS IZBŪVES RISINĀJUMĀ NORĀDĪT PIELIETOJAMO AKAS LŪKAS PĀRSEDZI UN APRĪKOJUMU.
3. AKAS ELEMENTU KONSTRUKCIJAI , T.SK. BLĪVĒJUMAM JĀATBILST LVS EN 19174. IEVĒROT DZIĻUMU 450 MM NO AKAS LŪKU PĀRSEDZES ZEMES VIRSMAS AUGSTUMA ATZĪMES LĪDZ PIRMAJAM AUGŠĒJAM AKAS PAKĀPIENAM.
5. AKAS KĀPŠĻI ATBILSTOŠI LVS EN 13101 PRASĪBĀM.
6. PAREDZĒT AKAS ĀRĒJO HIDROIZOLĀCIJU VISĀ AUGSTUMĀ UN STIPRINĀJUMA VIETĀ PIE PAMATNES
7. KUM MEZGLA IZBŪVĒ, IEVĒROT:
7.1. "ŪDENSSAIMNIECĪBAS PAKALPOJUMA LIKUMA" 10. PANTA PIRMĀS DAĻAS PIRMO UN OTRO PUNKTU;
7.2. MINISTRU KABINETA NOTEIKUMU 174.NOTEIKUMI PAR SABIEDRISKO ŪDENSSAIMNIECĪBAS PAKALPOJUMU SNIEGŠANAS UN LIETOŠANAS 36.PUNKTU:
7.3. DOKUMENTU "SIA "RĪGAS ŪDENS" PRASĪBAS KOMERCUZSKAITES MĒRAPARĀTIEM (MEHĀNISKIE, ELEKTROMAGNĒTISKIE)";
7.4 KOMERCUZSKAITES MĒRAPARĀTA RAŽOTĀJA NOTEIKTĀS PRASĪBAS KUM UZSKAITES NODROŠINĀŠANAI
8.NODROŠINĀT SIA RĪGAS ŪDENS PIEKĻUVES IESPĒJU PLŪSMAS FILTRA IZJAUCAMĀS DAĻAS PLOMBĒŠANAI

Piezīmes:
*- atbilstoši ražotāja izmēriem un komplektācijai.
** - personāla piekļuvei un aprīkojuma apkalpošanai,atbilstoši LVS EN 124, LVS EN 1917.
*** - KUM mezgla izvietošana esoš ā akā iespējama , ja tas norādīts SIA RĪGAS ŪDENs tehniskajos noteikumos.
1. Visi izmēi milimetro
2. Ja aku izbūvē ārpus nožogotas teritorijas , paredzēt slēdzamu ķeta lūku. .
3. Tehniskais tipveida risinājums attiecināms uz ūdens patēriņa skaitītājiem ar ieplūdē un izplūdē paredzētiem taisniem posmiem ko noteicis ražotājs.
4. Sistēmā pēc KUM mezgla nodrošināt vienvirziena vārstu , ja paredzama atpakaļplūsma .
5. Apzīmējumi un saīsinājumi atbilstoši SIA RĪGAS ŪDENS rekomendācijām. .

Materiālu tabula

Nr. p.k.	Nosaukums	Skaits
1	El.magnētiskais ūdens skaitītājs KROHNE Wateflux 3070 DN150	1
2	Ķeta caurule DN200	2
3	Blīvslēgs DN200	2
4	Atloku adapters HAWLE -SYNOFLEXDN150-OD200 PN16	2
5	Starpatloku vārsts EBRO Z 011-K1 DN150 PN16	2
6	Streiners HAWLE 9910 DN150 PN16	1
7	Nerūsējošā tērauda īscaurule ar atlokiem DN150 L=750 PN16	1
8	Nerūsējošā tērauda īscaurule ar atlokiem DN150 L=300 PN16	1
9	Starpatloku pretvārsts EBRO RSK DN150 PN16	1
10	Manometrs	1
11	Lodveida ventilis DN15	2
12	Atloks DN150 PN16	1

IZSTRĀDĀTĀJS:
SIA "SantehPRO"
Reģ. Nr.40103510425
Būvkomersanta Reģ. Nr. 13942
"Kadaga 11"-62, Kadaga, LV-2103
info@santehpro.lv

AMATS	UZVĀRDS	PARAKSTS	DATUMS
BPDV	M.Krēsliņš Sert.Nr. 3-01185		06.01.2020.
Izstrādāja	M.Krēsliņš Sert.Nr. 3-01185		06.01.2020.

PASŪTĪTĀJS:
SIA "Rīgas Austrumu klīniskā universitātes slimnīca"
Hipokrāta iela 2, Rīga

OBJEKTA NOSAUKUMS UN ADRESE:
Ēku K-1 (kad.apz.0100 122 2078 021) un K-2 (kad.apz.0100 122 2078 016) nojaukšana Hipokrāta ielā 2, Rīgā

STADIJA: **BP**
MĒROGS: **1:25** A3

RASĒJUMA LAPAS NOSAUKUMS:
Ūdens skaitītāja aka

MARKA-LAPAS Nr.:
ŪKT-3