
Patoloģijas centra atjaunošana
Iekārtu un mēbeļu izvietojuma skice

TELPU EKSPLIKTĀCIJA

№	NOSAUKUMS	m2
68	Personāla telpa	20,5
69	Kabinets	20,5
70	Priekštelpa	4,0
71	Priekštelpa	3,9
72	Tualete	1,7
73	Priekštelpa	1,7
74	Priekštelpa	4
75	Tualete	1,7
76	Tualete	1,7
77	Priekštelpa	3,9
78	Kabinets	10,1
79	Gaitenis	115,8
80	Kabinets	20,5
81	Kabinets	10,0
82	Kabinets	10,0
83	Kabinets	9,9
84	Kabinets	9,9
85	Kabinets	20,3
86	Gaitenis	4,5
87	Labaratorija	9,9
88	Labaratorija	31,7
89	Labaratorija	30,5
90	Labaratorija	19,2
91	Labaratorija	14,9
92	Labaratorija	14,7
93	Labaratorija	14,8
94	Labaratorija	16,1
95	Labaratorija	35,3
96	Labaratorija	30,2
97	Labaratorija	14,7
98	Labaratorija	1,7
99	Auditorija (2.līm)	44,3
100	Kabinets	26,4
101	Kabinets	8,4
102	Kāpņu telpa	17,2
103	Lifta tehniskā telpa	8,8
104	Kāpņu telpa	17,2

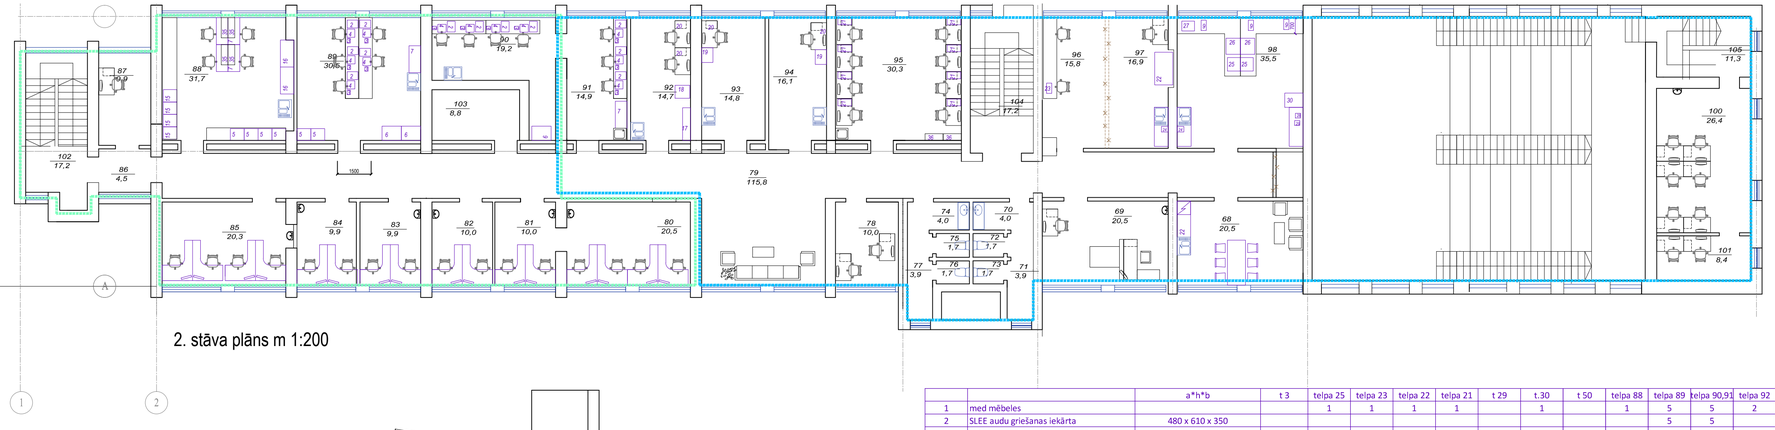

2. stāva plāns m 1:200


Plānoto iekārtu un mēbeļu specifikācija

		a*h*b	t 3	telpa 25	telpa 23	telpa 22	telpa 21	t 29	t. 30	t 50	telpa 88	telpa 89	telpa 90,91	telpa 92	telpa 93	telpa 95	telpa 96,97	telpa 98	telpa 54	telpa 84	telpa 80	telpa 85	telpa 68	telpa100	telpa 101	106,108,11	kopā
1	med mēbeles			1	1	1	1		1		1	5	5	2	2	8	3	2		2	2	2	2	8			49
2	SLEE audu griešanas iekārta	480 x 610 x 350										5	5														10
3	mikropreperātu uzlīmju printeris	150 x 150 x 200										5	5														10
4	Ūdens vanna ar žāvēšanas plati	350 x 155 x 365										5	5														10
5	Termoskapis	617 x 495 x 520									4	2	1														7
6	Preparātu saldētava	860 x 911 x 630							3			1	1														5
7	Velkmes skapis	1200 x 900 x 520									4	1															5
8	laboranta darba vieta			3			1												1								5
9	dators ar barcoda lasītāju			3														3	1								7
10	materiāla pārvietošanas rati			2																							2
11	kasešu printeris			3																							3
12	mobila Biopsiju materiāla darba stacija	1 400 x 1 600 x 850			1																						1
13	Pneimopasta piesl ēguma darba vieta										1																1
14	mobila Operāciju materiāla darba stacija	1 900 x 2 100 x 850				1	1																				2
15	SAKURA audu apstrādes iekārta	552 x 1 328 x 604									4																4
16	Parafīna uglabāšanas skapis										2																2
17	mikropreperātu krāsošanas iekārta	1 450 x 2 290 x 350												1													1
18	Krāsošanas analizators	650 x 500 x 580												1													1
19	histoķīmijas analizators	500 x 1 300 x 660													2												2
20	datoru komplekti, tīkla piesl ēgums													2	2	1	2			2							9
21	Digitālais mikroskops	300 x 500 x 600														8			1	2	2	2	2	4			21
22	imūnhistoķīmijas analizators	1 450 x 1 763 x 800															2										2
23	Hibridizātors	229 x 135 x 455															1										1
24	Izlietne ar centralizētu dejonizētā H2O padevi																1	1									2
25	PCR analizators	574 x 500 x 600																1									1
26	skapis ar iebūvētu lamināro plūsmu	815 x 770 x 640																2									2
27	Spektrofotometrs																	1									1
28	Dzeséjošā centrifūga	230 x 110 x 210																1									1
29	Termostats	) 230 x 110 x 210																1									1
30	Vortex	813 x 762 x 635																1									1
31	apspriežu galds																		1								1
32	Preparātu stikliņu skaneris																		1								1
33	Multimediju lieljaudas projektors																		1								1
34	A4 formāta lāzerprinteris																					1	1	1	1		4
35	SLEE audu APSTRĀDES iekārta	900 x 600 x 300									4																4
36	DOKUMENTU PLAUKTS	300X2000X800																									0
37	Biroja virtuve																										0
38	garderobes skapis		52																								0
39																											0
40	autopsijas galds ar lamināro plūsmu un apg	850 x 850 X2600						2		3																	5
41	saldējamā iekārta ar 12 kamerām	4360x2260x2600																								4	0

TELPU EKSPLIKTĀCIJA

№	NOSAUKUMS	m2
1	Priekštelpa	2,9
2	Priekštelpa	2,9
3	Vestibils	78,3
4	Gaitenis	10,5
5	Priekštelpa	4,0
6	Priekštelpa	3,9
7	Tualete	1,7
8	Tualete	1,7
9	Priekštelpa	4,0
10	Tualete	1,7
11	Tualete	1,7
12	Priekštelpa	3,9
13	Dušas telpa	2,3
14	Kabinets	6,9
15	Kabinets	9,9
16	Kabinets	10,0
17	Gaitenis	41,7
18	Kabinets	10,0
19	Kabinets	10,1
20	Kabinets	10,1
21	Laboratorija	10,0
22	Laboratorija	10,0
23	Labaratorija	10,0
24,a,b	Gaitenis	23,1
25	Labaratorija	20,4
26	Gaitenis	4,5
27	Gaitenis	5,2
28	Gaitenis	3,9
29	Sekciju zāle	30,2
30	Sekciju zāle	14,7
31	Priekštelpa	1,7
32	Priekštelpa	11,0
33	Priekštelpa	11,1
34	Gaitenis	13,9


№	NOSAUKUMS	m2
35	Personāla telpa	11,9
36	Gaitenis	12,3
37	Kabinets	10,2
38	Kabinets	9,1
39	Gaitenis	10,8
40	Kabinets	10,7
41	Priekštelpa	3,0
42	Vestibils	34,2
43	Priekštelpa	1,1
44	Tualete	1,1
45	Priekštelpa	1,1
46	Tualete	1,1
47	Saimniecības telpa	8,3
48	Priekštelpa	3,5
49	Izvadīšanas telpa	88,7
50	Sekciju zāle	45,9
51	Sekciju zāles priekštelpa	14,7
52	Sekciju zāle	30,3
53	Auditorija	20,8
54	Auditorija	119,6
55	Dušas telpa	2,6
56	Sanitārā telpa	8,9
57	Palīgtelpa	17,4
58	Gaitenis	8,0
59	Kabinets	25,2
60	Tualete	1,4
61	Palīgtelpa	7,3
62	Pieliekamais	1,2
63	Kāpņu telpa	16,8
64		1,4
65	Kāpņu telpa	17,2
66	Personāla garderobe	25,9
67	Kāpņu telpa	11,3

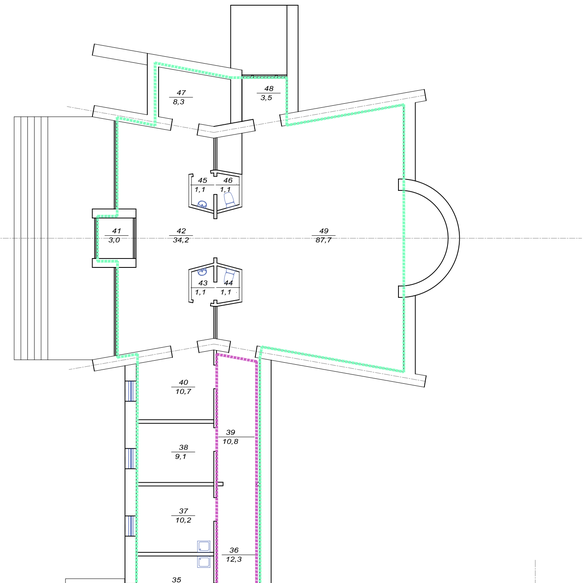

1. stāva plāns m 1:200

TELPU EKSPLIKTĀCIJA

№	NOSAUKUMS	m2
106	Saldētavu telpa	65,0
107	Sagatavošanas telpa	32,5
108	Saldētavu telpa	31,1
109	Gaitenis	24,8
110	Saldētavu telpa	31,1
111	Ventilācijas telpa	15,4
112	Gaitenis	16,2
113	Saldētavu telpa	31,1
114	Labaratorija	11,1
115	Noliktava	11,2
116	Ventilācijas kamera	21,3
117	Gaitenis	18,6
118	Ventilācijas kamera	15,0
119	Dezinsekcijas telpa	14,8
120	Ventilācijas kamera	15,0
121	Ventilācijas kamera	23,3
122	Noliktava	11,1
123	Kompresoru telpa	18,5
124	Ventilācijas kamera	18,5
125	Ventilācijas kamera	5,4
126	Gaitenis	2,4
127	Noliktava	11,1
128	Noliktava	11,1
129	El.sadales telpa	11,1
130	Gaitenis	47,7
131	Ventilācijas kamera	23,6
132	Noliktava	27,6
133	Noliktava	40,0
134	Noliktava	27,6
135	Noliktava	40,0
136	Noliktava	10,9
137	Noliktava	24,1
138	Gaitenis	48,1
139	Gaitenis	11,3
140	Tehniskā telpa	4,9
141	Kāpņu telpa	17,2
142	Tehniskā telpa	11,5

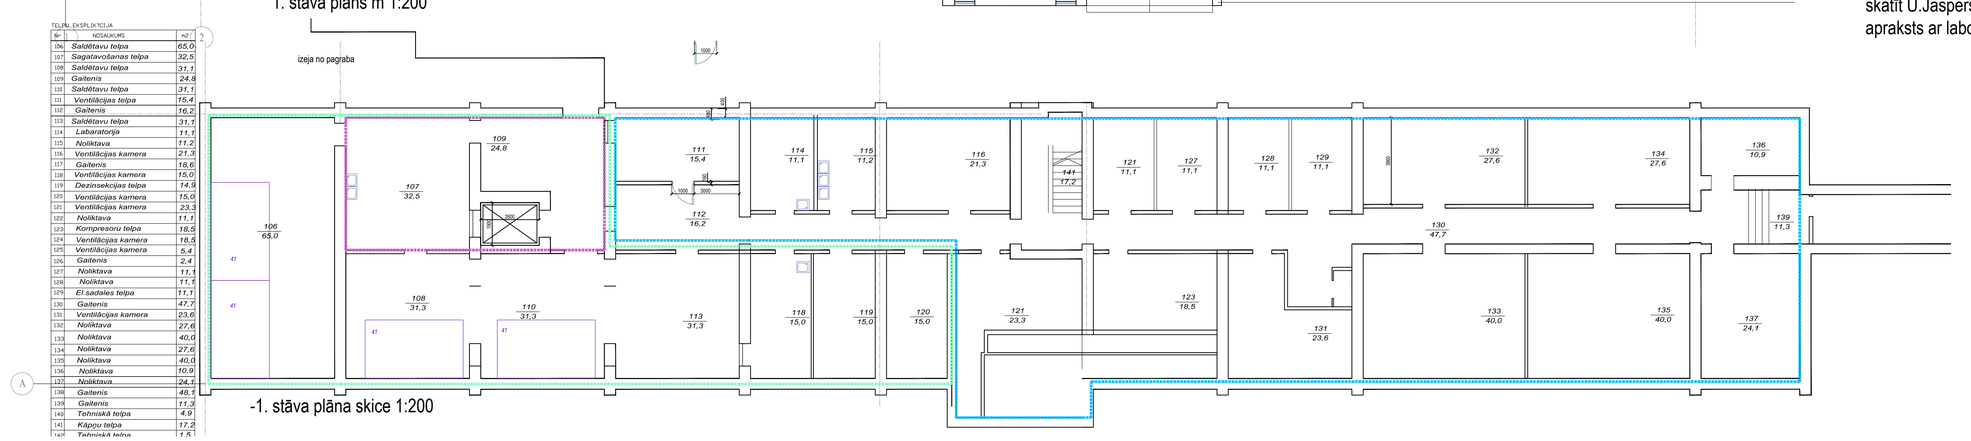

-1. stāva plāna skice 1:200

Norādījumi:
1. Izstrādātais tehnoloģiskais plāns ir uzskatāms kā uzdevums projektētājiem.
2. Plānā un iekārtu izvietojumā iespējami precizējumi un izmaiņas izstrādes gaitā.
3. Iekārtu aprakstus t.sk nepieciešamos komunikāciju pieslēgumus skatīt U.Jaspers "Laboratorijas materiālu plūsmas tehnoloģiskais apraksts ar laboratorijas aprīkojumu"

PIEŅEMTIE APZĪMĒJUMI
VIENKĀRŠOTĀS ATJAUNOŠANAS DARBU SECĪBAI

- Būvdarbu veikšanas 1.kārta
- Būvdarbu veikšanas 2.kārta
- Zona, kura nepieciešama lietošanai visā būvdarbu laikā

180316_patologija_AR_TN_4.dwg