VALSTS ZEMES DIENESTS

INŽENIERBŪVES KADASTRĀLĀS UZMĒRĪŠANAS LIETA

Būves kadastra apzīmējums:… 01001222078032
Nosaukums:… .....Tunelis
Kadastrālās uzmērīšanas datums:… 08.10.2020

Reģionālās nodaļas vadītājs (pilnvarotā persona):

_____ _____
(vārds, uzvārds) (paraksts)

Datums:_____gada___._____

Skaidrojumi:
Nav – Kadastra informācijas sistēmā dati nav reģistrēti; Nereģistrē – atbilstoši normatīvajiem aktiem dati netiek reģistrēti

Inženierbūves kadastrālās uzmērīšanas lieta

1. Kadastra objekta identifikators

1.1. Būves kadastra apzīmējums:… 01001222078032

1.2. Nekustamā īpašuma kadastra numurs:… 01001222078

10. Būves pamatdati

10.1. Būves kadastra apzīmējums:…..... 01001222078032

10.1.1. Adrese:….....Hospitāļu iela 2, Rīga

10.1.2. Nosaukums:….....Tunelis

10.1.3. Galvenais lietošanas veids:… .....2142 - Tuneļi un pazemes ceļi

10.1.4. Kopējā platība (m2):… 968.5

10.1.5. Apbūves laukums (m2):… .....Nav

10.1.6. Virszemes stāvu skaits:….....1

10.1.7. Pazemes stāvu skaits:….....1

10.1.8. Telpu grupu skaits:… 1

10.1.9. Ekspluatācijā pieņemšanas gads(-i):….....Nav

10.1.10. Ekspluatācijas uzsākšanas gads:….....1981

10.1.11. Nolietojums (%):… 39

10.1.12. Nolietojuma aprēķina datums:… 09.11.2020

10.1.13. Kadastrālās uzmērīšanas datums:….....08.10.2020

10.1.14. Būve ir pirmsreģistrēta:… .....Nē

10.1.15. Veicot kadastrālo uzmērīšanu, būve apvidū nav konstatēta:… .....Nē

10.1.16. Būve atrodas vai daļēji atrodas uz zemes vienības ar kadastra apzīmējumu:… 01001222078

10.1.17. Funkcionāli saistīto ēku kadastra apzīmējumi:… .....Nav

11. Būves tips

11.1. Būves kadastra apzīmējums:….....01001222078032

Tipa kods	Tipa nosaukums
12740201	Kūtis ar kopējo platību līdz 60 m2 (ieskaitot), saimniecības ēkas, pagrabi un sabiedriskās tualetes
21420101	Transporta un gājēju tuneļi

12. Būves konstruktīvie elementi

12.1. Būves ar kadastra apzīmējumu 01001222078032 konstruktīvie elementi:

Nosaukums	Konstrukcijas veids	Materiāls	Ekspluatācijā pieņemšanas gads(-i)	Ekspluatācijas uzsākšanas gads	Nolietojums (%)
Inženierbūve	Nav	Nav	Nav	1981	39

13. Būves apjoma rādītāji

13.1. Būves ar kadastra apzīmējumu 01001222078032 apjoma rādītāji:

Apjoma rādītāja veids	Apjoma rādītāja nosaukums	Apjoms un mērvienība	Tipa/ elementa kods	Tipa/ elementa nosaukums
Augstums	Nav	2.5 m	Nav	Nav
Garums	Nav	151.6 m	Nav	Nav
Laukums	Nav	968.5 kv.m.	12740201	Kūtis ar kopējo platību līdz 60 m2 (ieskaitot), saimniecības ēkas, pagrabi un sabiedriskās tualetes
Laukums	Tunelis	1159.9 kv.m.	21420101	Transporta un gājēju tuneļi

14. Kopējās platības sadalījums pa platību veidiem

14.1. Būve ar kadastra apzīmējumu….....01001222078032

14.1.1. Kopējā platība (m²)….....968.5

14.1.1.1. Lietderīgā platība (m²)… 968.5

14.1.1.1.1. Dzīvokļu kopējā platība (m²)….....0

14.1.1.1.1.1. Dzīvokļu platība (m²)… 0

Skaidrojumi:

Nav – Kadastra informācijas sistēmā dati nav reģistrēti; Nereģistrē – atbilstoši normatīvajiem aktiem dati netiek reģistrēti

14.1.1.1.1.1.1. Dzīvojamā platība (m²)…. 0
14.1.1.1.1.1.2. Dzīvokļu palīgtelpu platība (m²)…. 0
14.1.1.1.1.2. Dzīvokļu ārtelpu platība (m²)…. 0
14.1.1.1.2. Nedzīvojamo telpu platība (m²)…. 968.5
14.1.1.1.2.1. Nedzīvojamo iekštelpu platība (m²)…. 968.5
14.1.1.1.2.2. Nedzīvojamo ārtelpu platība (m²)…. 0
14.1.1.2. Koplietošanas palīgtelpu platība (m²)…. 0
14.1.1.2.1. Koplietošanas iekštelpu platība (m²)…. 0
14.1.1.2.2. Koplietošanas ārtelpu platība (m²)…. 0

16. Telpu grupas pamatdati

16.1. Telpu grupas kadastra apzīmējums: 01001222078032001
16.1.1. Adrese:…. Nav
16.1.2. Nosaukums:…. Tunelis
16.1.3. Lietošanas veids:… .... 1274 - Cita, iepriekš neklasificēta, telpu grupa
16.1.4. Stāvs (stāvi), kurā atrodas telpu grupa:… .... -1, 1
16.1.5. Telpu skaits:… 21
16.1.6. Kopējā platība (m²):…. 968.5
16.1.7. Kadastrālās uzmērīšanas datums:…. 08.10.2020
16.1.8. Ekspluatācijā pieņemšanas gads(-i):…. Nav
16.1.9. Telpu grupa ietilpst dzīvokļa īpašumā ar kadastra numuru:… .... Nav
16.1.10. Telpu grupa ietilpst būvē ar kadastra apzīmējumu:…. 01001222078032
16.1.11. Būve atrodas vai daļēji atrodas uz zemes vienības ar kadastra apzīmējumu:… 01001222078

17. Telpu grupas kopējās platības sadalījums pa telpu veidiem un telpu raksturojošie rādītāji

17.1. Telpu grupas kadastra apzīmējums:… 01001222078032001

Numurs	Nosaukums	Veids	Stāvs	Augstums (m)	Mazākais augstums (m)	Lielākais augstums (m)	Platība (m²)	Ekspluatācijā pieņemšanas gads(-i)
1	Ventkamera	4 - Nedzīvojamā iekštelpa	1	3.02	3.02	3.02	19.1	Nav
2	Ventkamera	4 - Nedzīvojamā iekštelpa	1	3.02	3.02	3.02	19.6	Nav
3	Siltummezgls	4 - Nedzīvojamā iekštelpa	1	3.02	3.02	3.02	17.7	Nav
4	Koridors	4 - Nedzīvojamā iekštelpa	-1	2.19	1.88	2.5	509.1	Nav
5	Ventkamera	4 - Nedzīvojamā iekštelpa	-1	3.46	3.46	3.46	31.1	Nav
6	Koridors	4 - Nedzīvojamā iekštelpa	-1	3.46	3.46	3.46	6	Nav
7	Sārmu telpa	4 - Nedzīvojamā iekštelpa	-1	3.46	3.46	3.46	17.8	Nav
8	Elektrosadales telpa	4 - Nedzīvojamā iekštelpa	-1	3.46	3.46	3.46	11.9	Nav
9	Agregātu telpa	4 - Nedzīvojamā iekštelpa	-1	3.46	3.46	3.46	25.4	Nav
10	Koridors	4 - Nedzīvojamā iekštelpa	-1	3.46	3.46	3.46	6.7	Nav
11	Akumalācijas telpa	4 - Nedzīvojamā iekštelpa	-1	5.1	3.46	6.73	86.7	Nav
12	Koridors	4 - Nedzīvojamā iekštelpa	-1	3.46	3.46	3.46	20.2	Nav
13	Darbnīca	4 - Nedzīvojamā iekštelpa	-1	3.46	3.46	3.46	36.1	Nav
14	Noliktava	4 - Nedzīvojamā iekštelpa	-1	3.46	3.46	3.46	7.7	Nav
15	Meistara istaba	4 - Nedzīvojamā iekštelpa	-1	3.46	3.46	3.46	13.4	Nav
16	Autokaru telpa	4 - Nedzīvojamā iekštelpa	-1	3.46	3.46	3.46	91.3	Nav
17	Priekštelpa	4 - Nedzīvojamā iekštelpa	-1	3.46	3.46	3.46	17.6	Nav
18	Duša	4 - Nedzīvojamā iekštelpa	-1	3.46	3.46	3.46	4.6	Nav
19	Priekštelpa	4 - Nedzīvojamā iekštelpa	-1	3.46	3.46	3.46	2.8	Nav
20	Tualete	4 - Nedzīvojamā iekštelpa	-1	3.46	3.46	3.46	1.6	Nav
21	Ventkamera	4 - Nedzīvojamā iekštelpa	-1	3.46	3.46	3.46	22.1	Nav

18. Labiekārtojumi

18.1. Būves kadastra apzīmējums…. 80600030293001


Reģistrētie labiekārtojumi	Noteikšanas veids (ja ir)	Apjoms (ja ir)
Apkure. Centralizētā	Apvidū ir konstatēts	
Aukstā ūdens apgāde. Centralizētā	Apvidū ir konstatēts	
Citi, iepriekš neklasificēti, labiekārtojumi. Pods / pisuārs / bidē	Apvidū ir konstatēts	
Citi, iepriekš neklasificēti, labiekārtojumi. Vanna / duša	Apvidū ir konstatēts	
Drošības sistēmas. Ugunsaizsardzības sistēma	Apvidū ir konstatēts	
Elektroapgāde. Centralizētā	Apvidū ir konstatēts	
Kanalizācija. Centralizētā	Apvidū ir konstatēts	
Karstā ūdens apgāde. Centralizētā	Apvidū ir konstatēts	

Skaidrojumi:
Nav – Kadastra informācijas sistēmā dati nav reģistrēti; Nereģistrē – atbilstoši normatīvajiem aktiem dati netiek reģistrēti

Reģistrētie labiekārtojumi	Noteikšanas veids (ja ir)	Apjoms (ja ir)
Karstā ūdens apgāde. Individuālā	Apvidū ir konstatēts	
Vēdināšana. Piespiedu	Apvidū ir konstatēts	
Vēdināšana. Dabiskā	Apvidū ir konstatēts	

18.1.1. Labiekārtojumu datums: … 08.10.2020


Skaidrojumi:
Nav – Kadastra informācijas sistēmā dati nav reģistrēti; Nereģistrē – atbilstoši normatīvajiem aktiem dati netiek reģistrēti

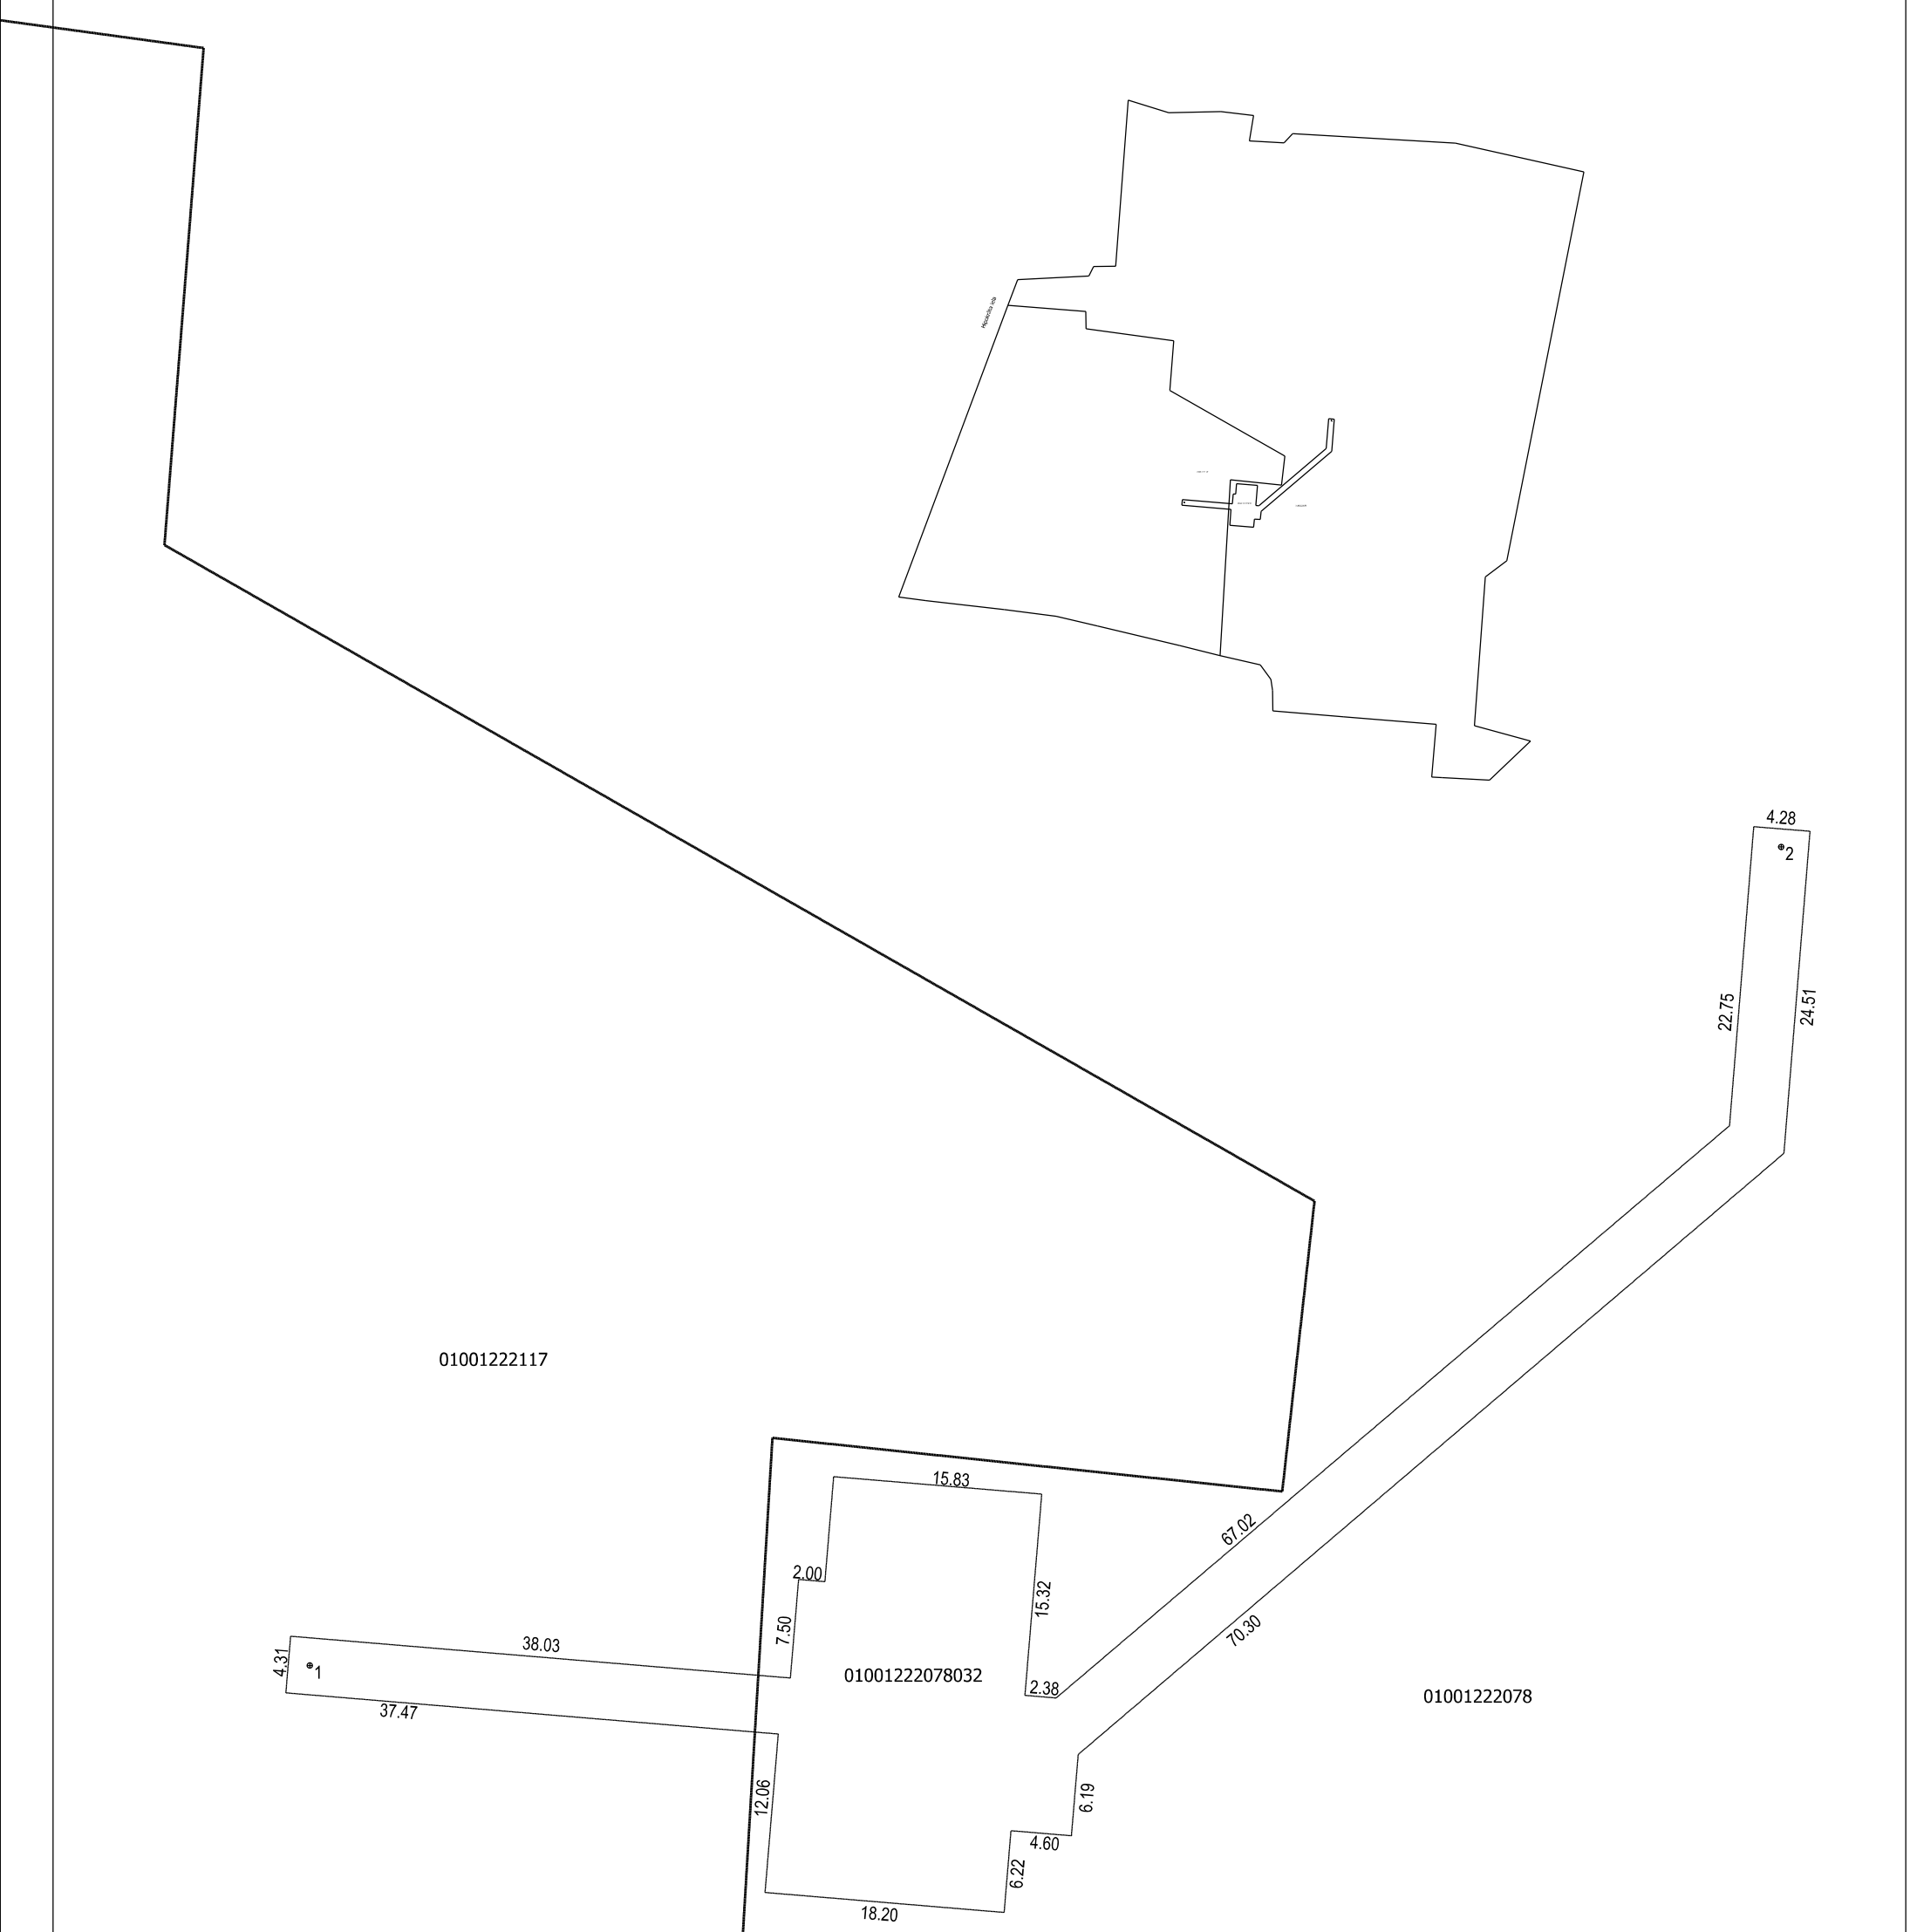

Būves punkta koordinātas
Latvijas koordinātu sistēmā LKS-92


Punkta nr	x	y
1	313638.71	514786.49
2	313700.80	514898.07

INŽENIERBŪVES PLĀNS		
KADASTRA APZĪMĒJUMS	MĒROGS	LPP.
01001222078032	1 : 500	5

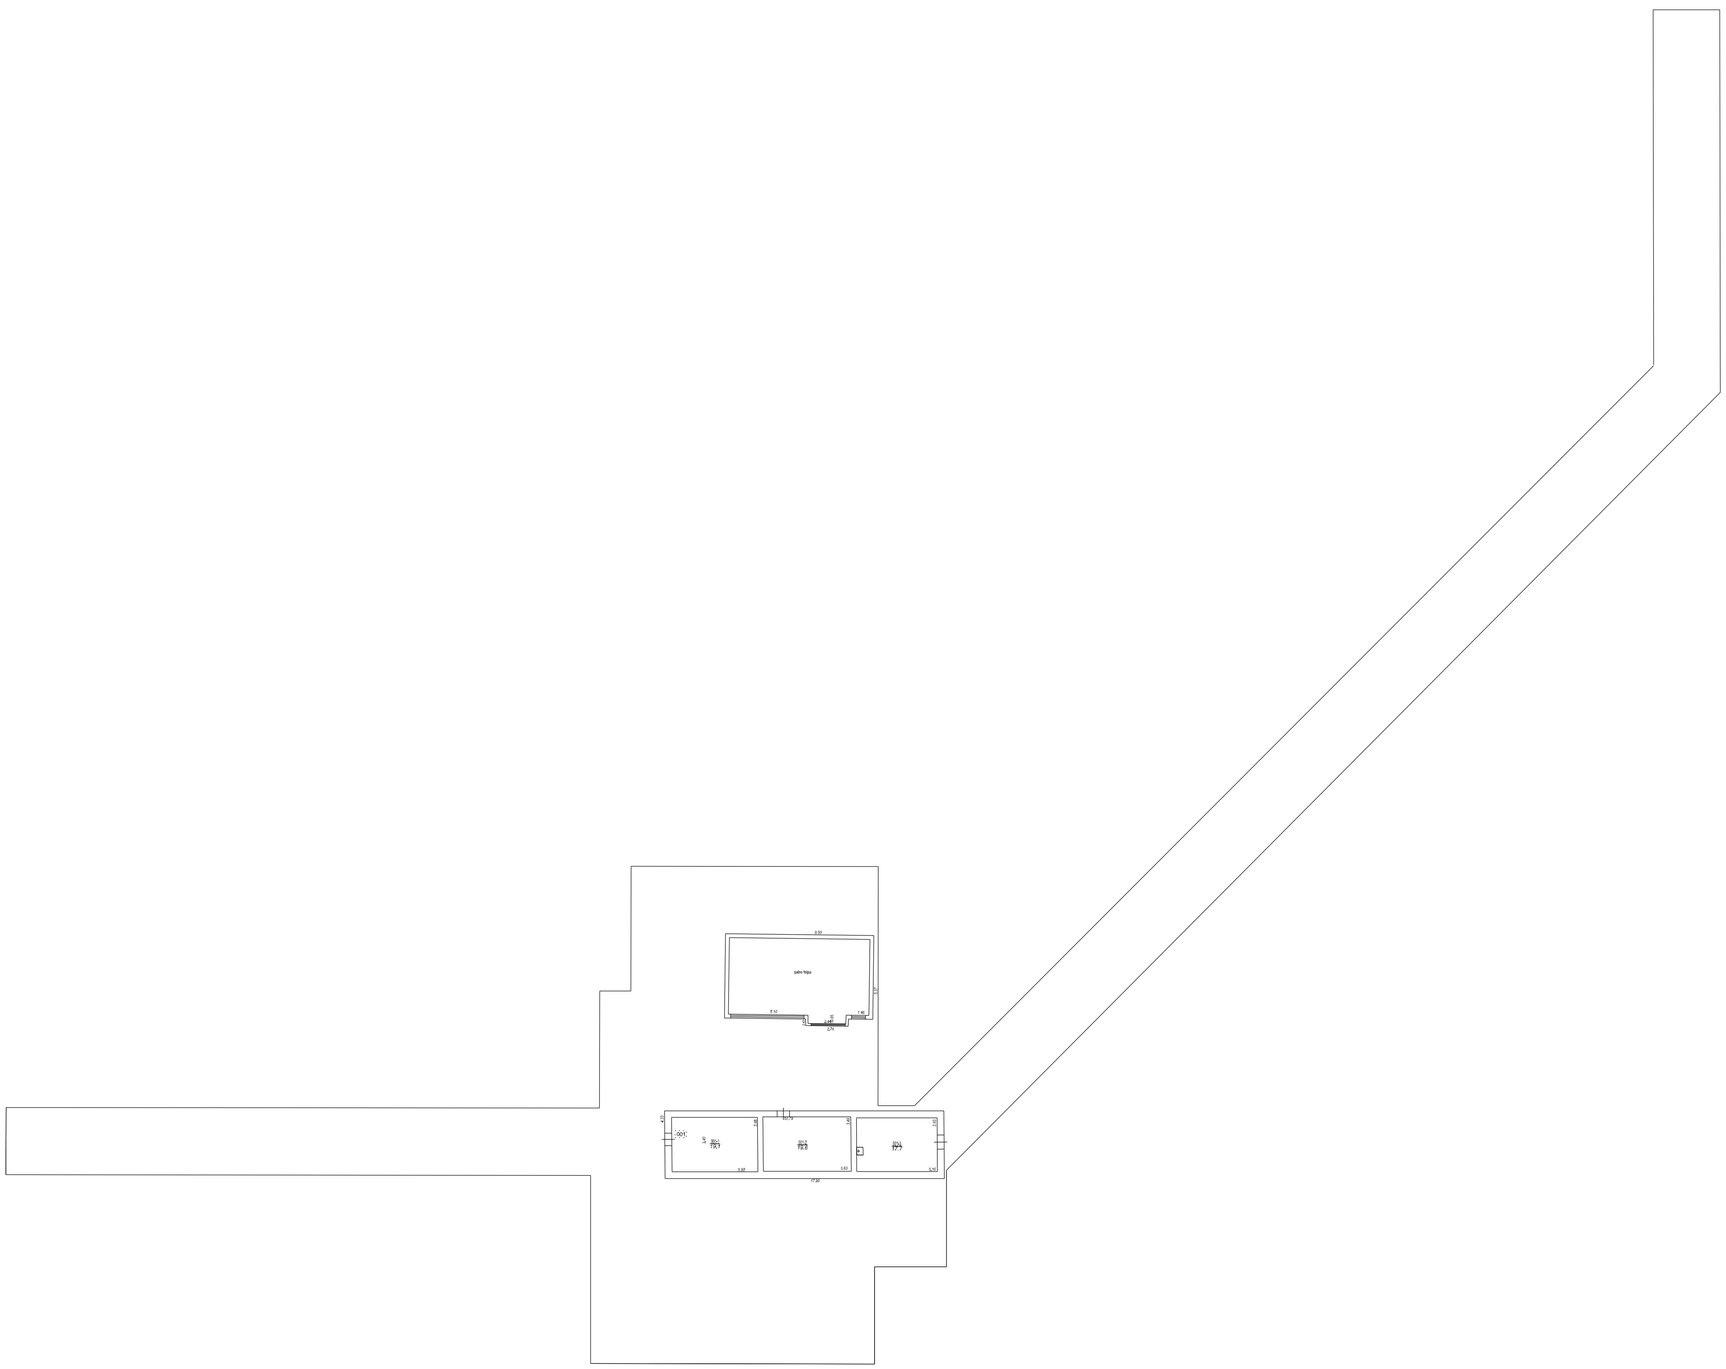

Izgatavots no VZD arhīva materiāliem bez apsekošanas apvidū

STĀVA PLĀNS			
KADASTRA APZĪMĒJUMS	STĀVS	MĒROGS	LPP.
01001222078032	1	1 : 200	6

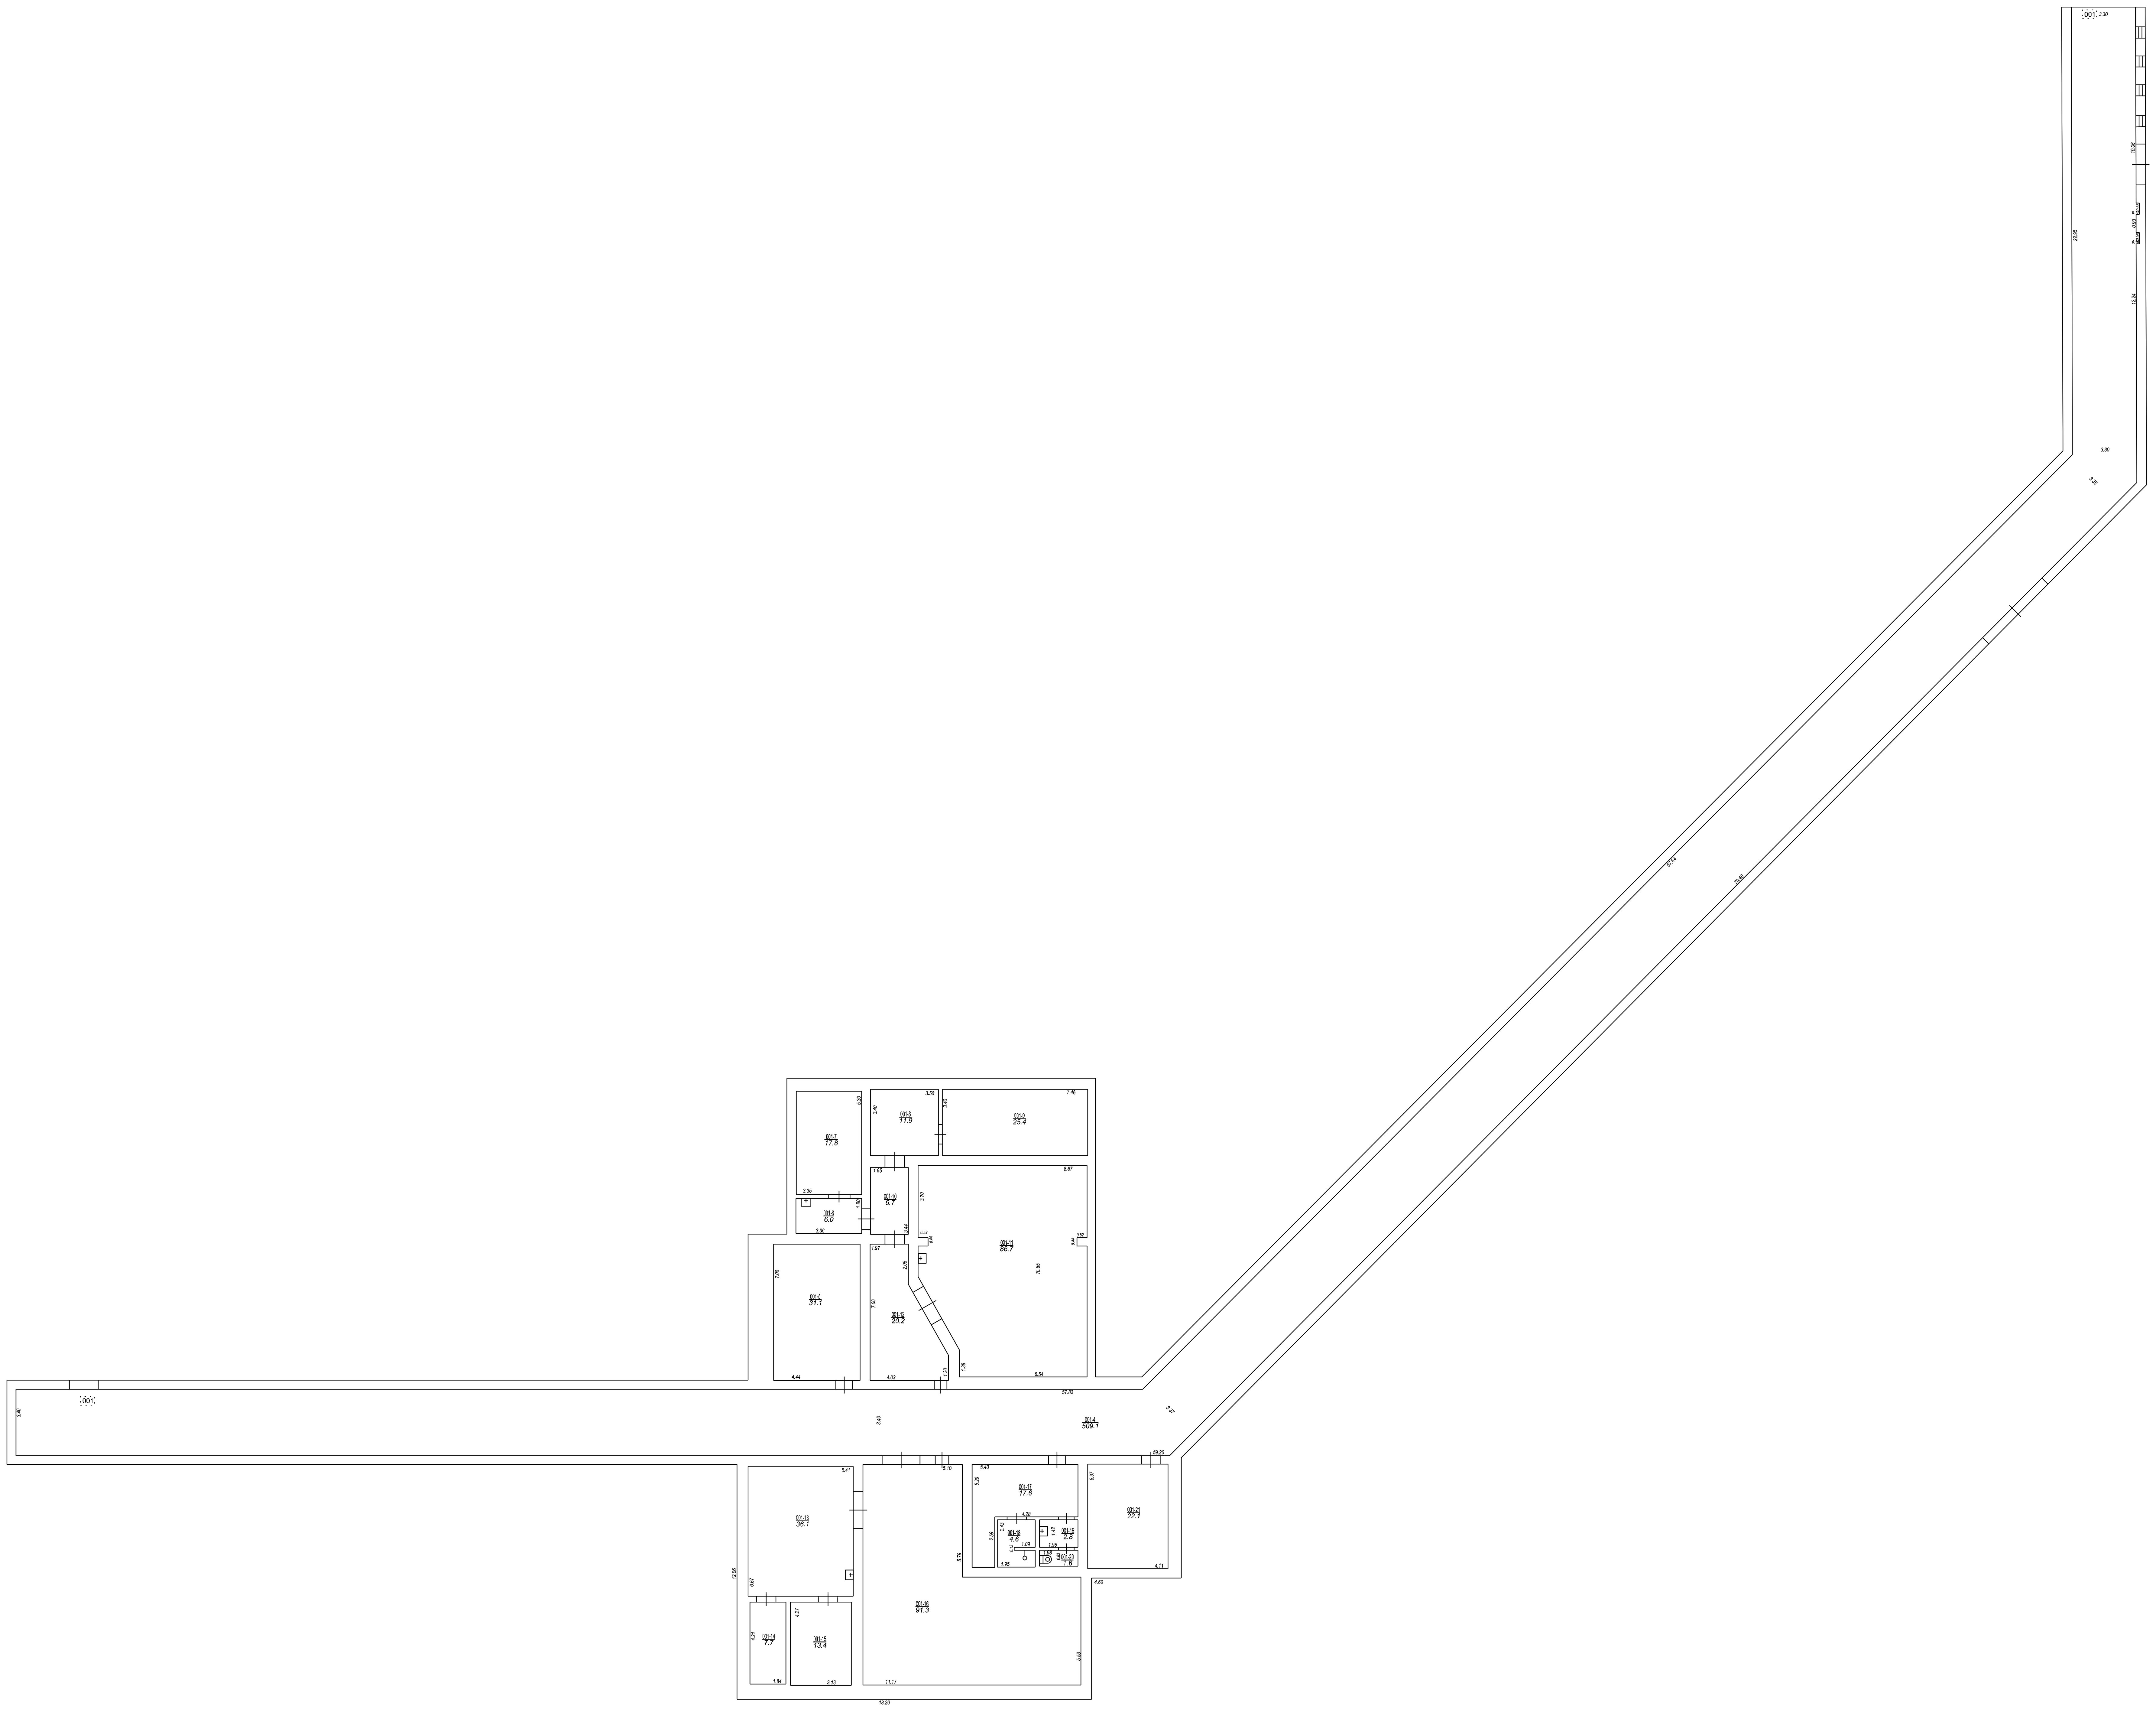

Izgatavots no VZD arhīva materiāliem bez apsekošanas apvidū,
izņemot telpu Nr 001-4

STĀVA PLĀNS			
KADASTRA APZĪMĒJUMS	STĀVS	MĒROGS	LPP.
01001222078032	-1	1 : 200	7

01001222078032_20201008_IF_1



01001222078032_20201008_IF_2



01001222078032_20201008_IF_3



01001222078032_20201008_IF_4

