
3. STĀVA PLĀNS

1 : 200

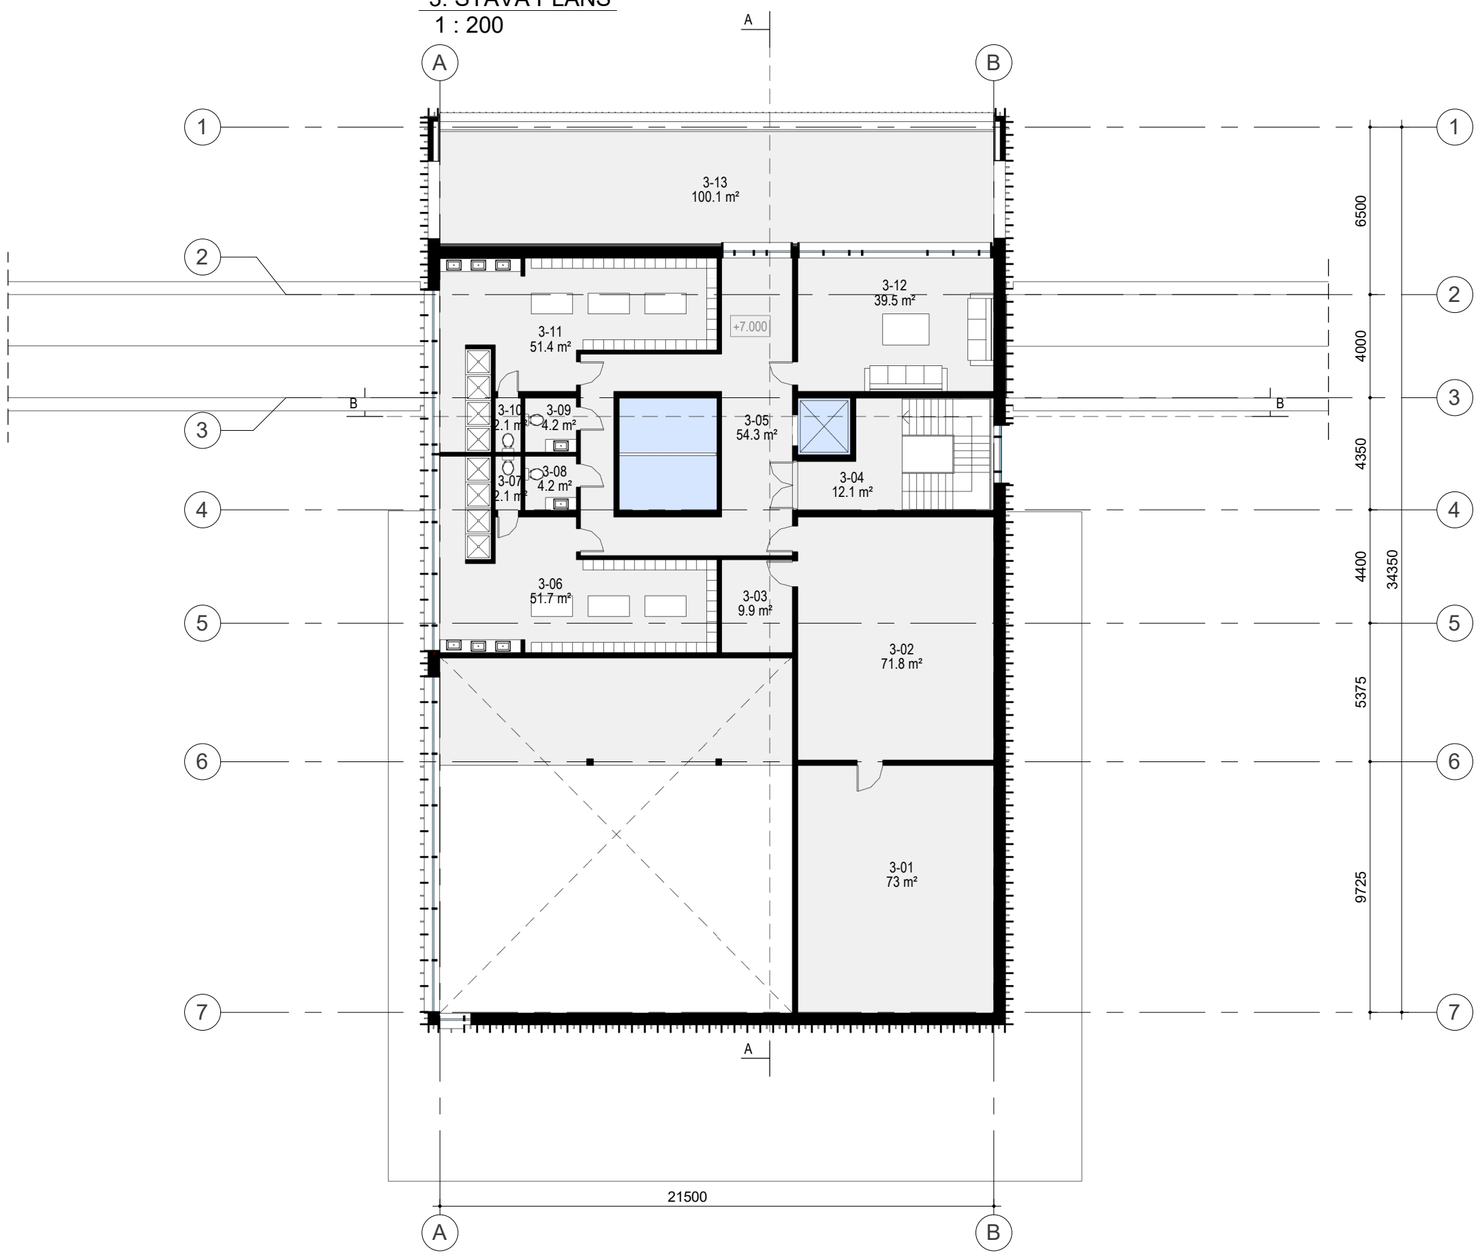

Telpu eksplikācija

Nr.p.k.	Telpas nosaukums	Platība
01E	Esošs pazemes tunelis	125.8 m²
02E	Esošs pazemes tunelis	463.3 m²
		589.1 m²
0-01	Pazemes tunelis	81.0 m²
0-02	Gaitenis ar liftiem	34.3 m²
0-03	Kāpņu telpa	26.7 m²
0-04	Medicīnas preču un infūzijas noliktava (divu stāvu telpa)	220.4 m²
0-05	Gaitenis	6.5 m²
0-06	Sanmezgls	3.8 m²
0-07	Sanmezgls	3.8 m²
0-08	Palīgtelpa	4.9 m²
0-09	Palīgtelpa	8.3 m²
0-10	Medicīnas preču un infūzijas noliktava (viena stāva telpa)	295.1 m²
0-11	Tehniskā telpa	22.6 m²
		707.4 m²
1-01	Preču saņemšana / atdošana	140.1 m²
1-02	Atkritumu telpa	24.4 m²
1-03	Pagaidu noliktava	70.1 m²
1-04	Reģistrācija / Šķirošana	54.7 m²
1-05	Karantīnas un brāķu zona	56.1 m²
1-07	Kāpņu telpa	17.9 m²
1-08	Gaitenis ar liftiem	12.0 m²
1-09	Gaitenis	7.1 m²
1-10	Sanmezgls	3.6 m²
1-11	Sanmezgls	3.6 m²
1-12	Sanmezgls cilvēkiem ar kustību traucējumiem	4.7 m²
1-13	Palīgtelpa	8.3 m²
1-14	Noliktavas platforma	6.5 m²
		409.2 m²
2-01	Speciālās medikamentu noliktavas	44.1 m²
2-02	Preču komplektēšana / marķēšana (telpa divos stāvos)	176.0 m²
2-03	Medikamentu dokumentācijas noliktava	21.7 m²
2-04	Medikamentu noliktavas ar dažādām funkcijām	71.4 m²
2-05	Ratiņu pieņemšana / izniegšana	27.4 m²
2-06	Pasūtījumu saņemšana / izsniegšana	57.8 m²
2-07	Kāpņu telpa	17.7 m²
2-08	Gaitenis ar liftiem	12.0 m²
2-09	Sanmezgls	9.7 m²
2-10	Sanmezgls	9.7 m²
2-11	Sanmezgls cilvēkiem ar kustību traucējumiem	4.8 m²
2-12	Gaitenis	3.6 m²
2-13	Gaitenis	80.6 m²
2-14	Gaiteni	31.4 m²
2-15	Administrācijas kabinets	14.9 m²
2-16	Administrācijas kabinets	14.6 m²
2-17	Administrācijas kabinets	14.6 m²
2-18	Administrācijas kabinets	14.6 m²
2-19	Administrācijas kabinets	14.6 m²
2-20	Sanāksmju telpa	24.7 m²
2-21	Virszemes pāreja / galerija	91.4 m²
2-22	Virszemes pāreja / galerija	693.1 m²
2-23	Virszemes pāreja / galerija	51.8 m²
		1501.9 m²
3-01	Tehniskā telpa	73.0 m²
3-02	Tehniskā telpa	71.8 m²
3-03	Palīgtelpa	9.9 m²
3-04	Kāpņu telpa	12.1 m²
3-05	Gaitenis	54.3 m²
3-06	Darbinieku ģērbtuves	51.7 m²
3-07	Sanmezgls	2.1 m²
3-08	Sanmezgls cilvēkiem ar kustību traucējumiem	4.2 m²
3-09	Sanmezgls cilvēkiem ar kustību traucējumiem	4.2 m²
3-10	Sanmezgls	2.1 m²
3-11	Darbinieku ģērbtuves	51.4 m²
3-12	Darbinieku atpūtas telpa	39.5 m²
3-13	Āra terase	100.1 m²
		476.3 m²
		3683.9 m²

IZMAIŅAS: DATUMS: APRAKSTS: PARAKSTS:

IECERES ISTRĀDĀTĀJS:

RERE BŪVE I

RERE GRUPA

PS "RERE BŪVE 1", Kārļa Ulmaņa gatve 119, Mārupe, Mārupes nov., LV-2167
Tālrunis: +371 67063700; info@reregrupa.lv, Būvkomersanta reģ. nr. 11829

BŪVPROJEKTA DAĻAS IZSTRĀDĀTĀJS:

Būvdizains SIA

SIA "Būvdizains", Ģertrūdes iela 2-9b, Rīga
Tālrunis: +371 67315066; info@buvdizains.lv, Būvkomersanta reģ. nr. 0601-RA

STADIJA: MBP

OBJEKTS:

PAZEMES TUNEĻA (KAD. APZ. 01001222078032) PĀRBŪVE PAR APTIEKAS LOĢISTIKAS CENTRU UN STACIONĀRUS SAVIENOJOŠU PĀREJU.

OBJEKTS: Hipokrāta ielā 2, Rīga; Hipokrāta ielā 4, Rīga

OBJEKTS: 0100 122 2078; 0100 122 2117

BŪVNIECĪBAS IEROSINĀTĀJS:

SIA "Rīgas Austrumu klīniskā universitātes slimnīca"
Hipokrāta iela 2, Rīga, LV-1038
Reģ. Nr. LV 40003951628

MARKA: AR

BŪVPROJ. VAD.: 05.02.2021 Olafs Ieviņš

BŪVPROJ. DAĻAS VAD.: 05.02.2021 Olafs Ieviņš

IZSTRĀDĀJA: 05.02.2021 Kristiāns Bekeris

IZSTRĀDĀJA: 05.02.2021 Monvīds Bekmanis

RASĒJUMS: 3. STĀVA PLĀNS

DATUMS: 05.02.2021 ARH. NR./PASŪT.NR. BD200-2021

LAPA: AR-04 MĒROGS 1 : 200 LAPAS NR.