
Griezums A-A
1 : 200



Griezums B-B
1 : 200

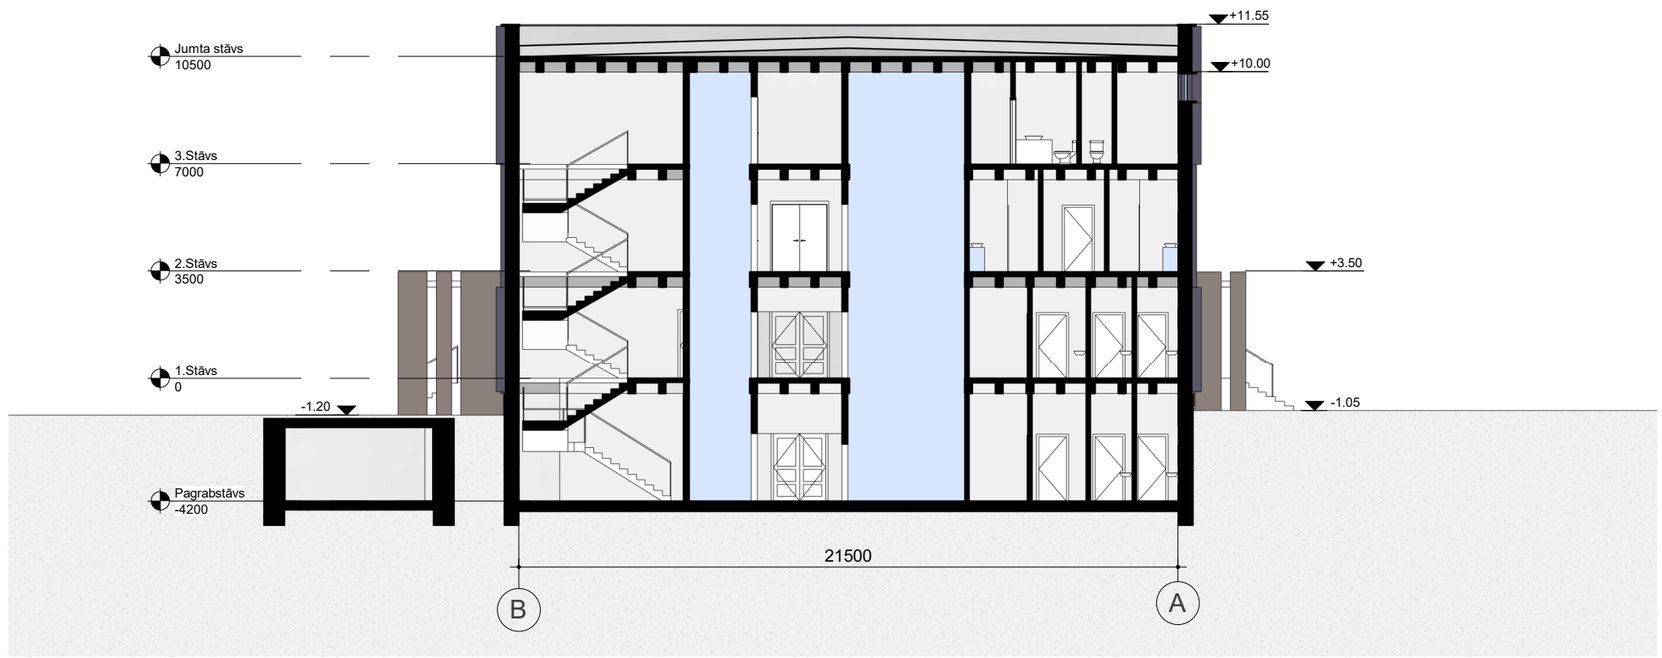

IZMAINAS: DATUMS: APRAKSTS: PARAKSTS:

IECERES ISTRĀDĀTĀJS:

RERE BŪVE I
RERE GRUPA

PS "RERE BŪVE 1", Kārļa Ulmaņa gatve 119, Mārupe, Mārupes nov., LV-2167
Tālrunis: +371 67063700; info@reregrupa.lv, Būvkomersanta reģ. nr. 11829

BŪVPROJEKTA DAĻAS IZSTRĀDĀTĀJS:

Būvdizains SIA

SIA "Būvdizains", Ģertrūdes iela 2-9b, Rīga
Tālrunis: +371 67315066; info@buvdizains.lv, Būvkomersanta reģ. nr. 0601-RA

STADIJA: MBP

OBJEKTS:

PAZEMES TUNEĻA (KAD. APZ. 01001222078032) PĀRBŪVE PAR APTIEKAS LOĢISTIKAS CENTRU UN STACIONĀRUS SAVIENOJOŠU PĀREJU.

OBJEKTS: Hipokrāta ielā 2, Rīga; Hipokrāta ielā 4, Rīga

OBJEKTS: 0100 122 2078; 0100 122 2117

BŪVNIECĪBAS IEROSINĀTĀJS:
SIA "Rīgas Austrumu klīniskā universitātes slimnīca"
Hipokrāta iela 2, Rīga, LV-1038
Reģ. Nr. LV 40003951628

MARKA: AR

BŪVPROJ. VAD.: 05.02.2021 Olafs Ieviņš

BŪVPROJ. DAĻAS VAD.: 05.02.2021 Olafs Ieviņš

IZSTRĀDĀJA: 05.02.2021 Kristiāns Beķeris

IZSTRĀDĀJA: 05.02.2021 Monvīds Bekmanis

RASĒJUMS: GRIEZUMI A-A, B-B

DATUMS: 05.02.2021 ARH. NR./PASŪT.NR. BD200-2021

LAPA: AR-05 MĒROGS 1 : 200 LAPAS NR.