

DIENVIDU FASĀDE
1 : 200

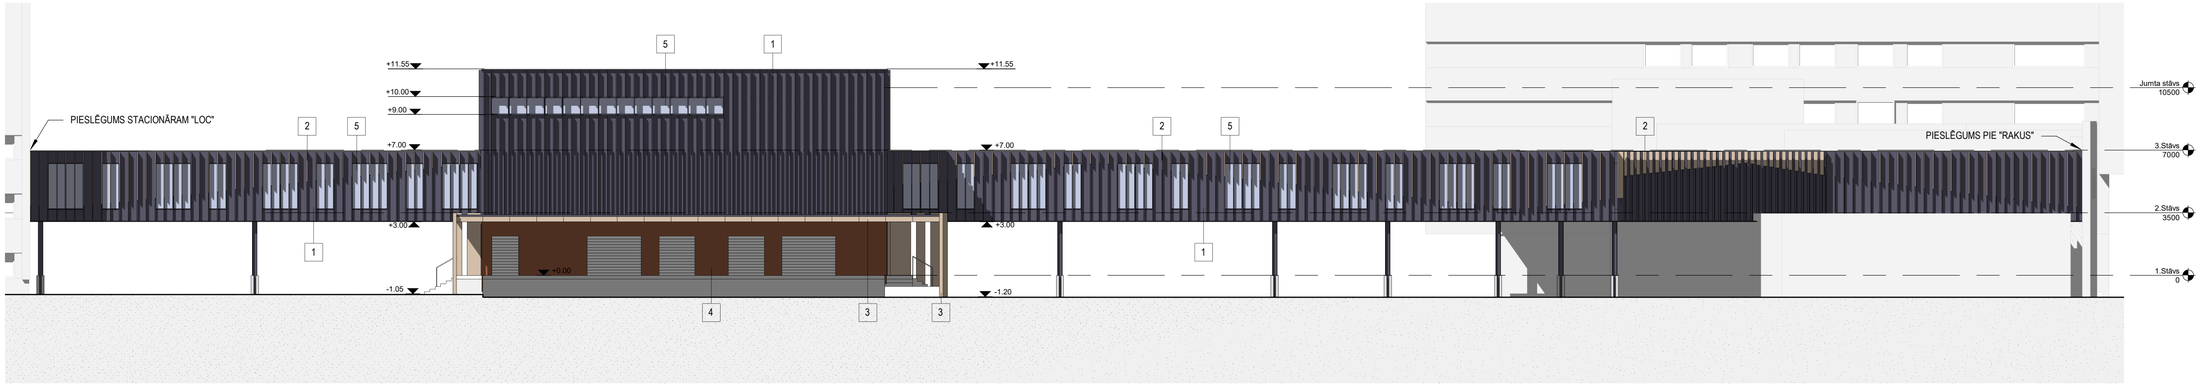

ZIEMEĻU FASĀDE
1 : 200

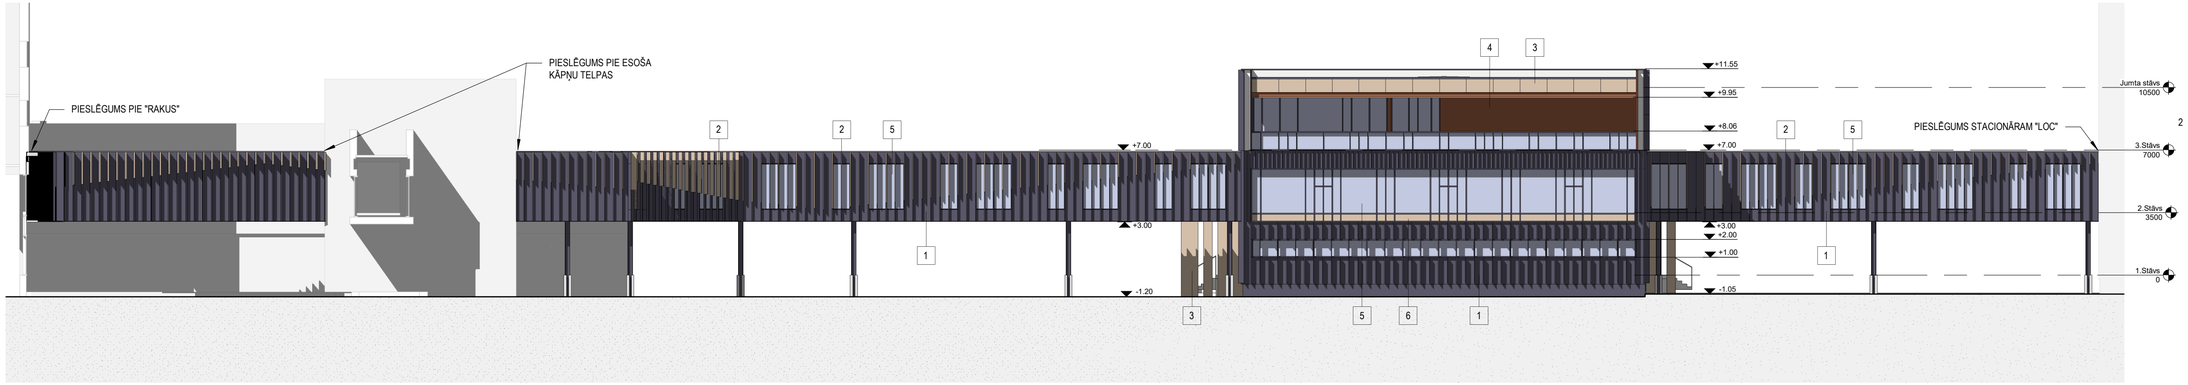

1	"Sandwich" paneļi ar vertikālām metāla lamelēm, tonis NCS S 6020-R90B
2	Vertikālas metāla lameles, stiprinātas pie "Sandwich" paneļiem, tonis NCS S 1020-Y40R
3	Kompozītmateriāla apdare, piem., "Neobond", NCS S 1020-Y40R
4	Kompozītmateriāla apdare, piem., "Neobond", NCS S 2060-Y80R
5	Caurspīdīgs stikls
6	Necaurspīdīgs stikls, krāsots no iekšpuses, NCS NCS S 1020-Y40R

Piezīme:
Pārējās metāliskās daļas, kā piemēram, logu palodzes, parapeta lāsenes, logu rāmji un citas detaļas krāsotas, tonis RAL 7021, NCS S 8005-B80B

IZMAIŅAS:	DATUMS:	APRAKSTS:	PARAKSTS:

IECIRKŅES IZSTRĀDĀTĀJS:

RERE BŪVE I
RERE GRUPA

PS "RERE BŪVE 1", Kārļa Ulmaņa gatve 119, Mārupe, Mārupes nov., LV-2167
Tālrunis: +371 67063700; info@reregrupa.lv, Būvkomersanta reģ. nr. 11829

BŪVPROJEKTA DAĻAS IZSTRĀDĀTĀJS:

Būvdizains SIA

SIA "Būvdizains", Gertrūdes iela 2-9b, Rīga
Tālrunis: +371 67315066; info@buvdizains.lv, Būvkomersanta reģ. nr. 0601-RA

STADIJA: MBP

OBJEKTS:
PAZEMES TUNEĻA (KAD. APZ. 01001222078032) PĀRBŪVE PAR APTIEKAS LOĢISTIKAS CENTRU UN STACIONĀRUS SAVIENOJOŠU PĀREJU.

OBJEKTS: Hipokrāta ielā 2, Rīga; Hipokrāta ielā 4, Rīga

OBJEKTS: 0100 122 2078; 0100 122 2117

BŪVNIECĪBAS IEROSINĀTĀJS:
SIA "Rīgas Austrumu klīniskā universitātes slimnīca"
Hipokrāta iela 2, Rīga, LV-1038
Reģ. Nr. LV 40003951628

MARKA: AR

BŪVPROJ. VAD.: 05.02.2021 Olafs Ieviņš
BŪVPROJ. DAĻAS VAD.: 05.02.2021 Olafs Ieviņš
IZSTRĀDĀJA: 05.02.2021 Kristiāns Bekeris
IZSTRĀDĀJA: 05.02.2021 Monvīds Bekmanis

RASĒJUMS:
DIENVIDU UN ZIEMEĻU FASĀDES

DATUMS: 05.02.2021 ARH. NR./PASŪT.NR.: BD200-2021

LAPA: AR-06 MĒROGS: 1 : 200 LAPAS NR.: 2