N
30 l/min
80 %

2. nodaļa 2. stāvs

Cik ir 0

Cik vajag 16



Caurules un sadales skapi (reduktorus) paredzēt 0 +16 +2 = 18 ligzdām.

10. korpuss

Izgatavots no VZD arhīva materiāliem bez apsekošanas apvidū


STĀVA
KADASTRA APZĪMĒJUMS
01000920336002

3. nodaļa

7. nodaļa

iT
90 l/min
80 %

Cik ir
9
Cik vajag
9+11
Caurules un
sadales skapji (reduktors)
paredzēt: 9+11+2=22
ligzdām

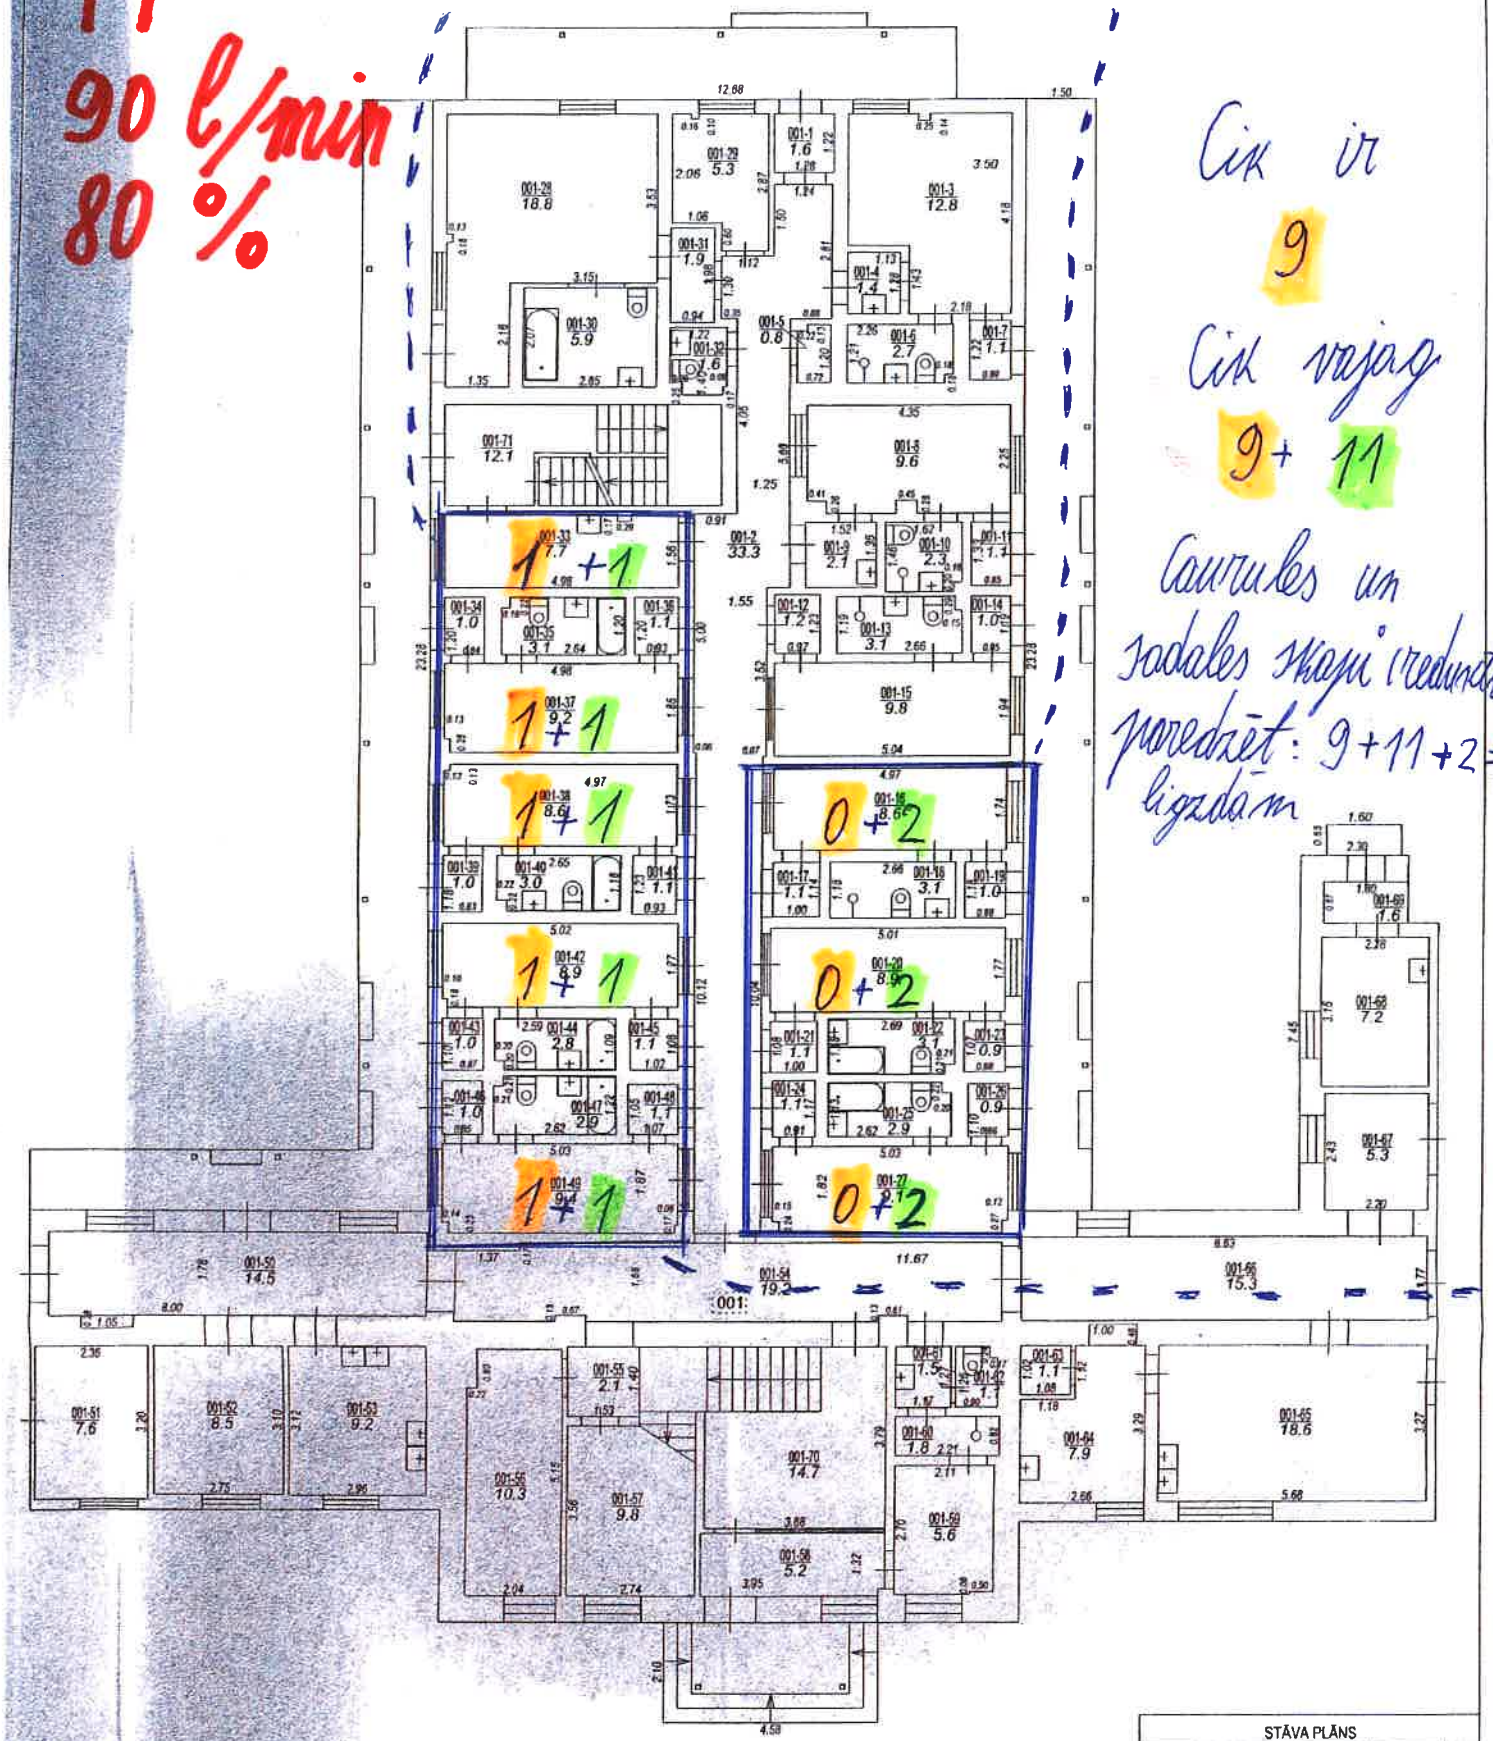


STĀVA PLĀNS			
KADASTRA APZĪMĒJUMS	STĀVS	MĒROGS	LPP.
01000920336003	1	1 : 100	8

Izgatavots no VZD arhīva materiāliem bez apsekošanas apvidū

11. korpuss

1 no 2 lpp

3. nodala

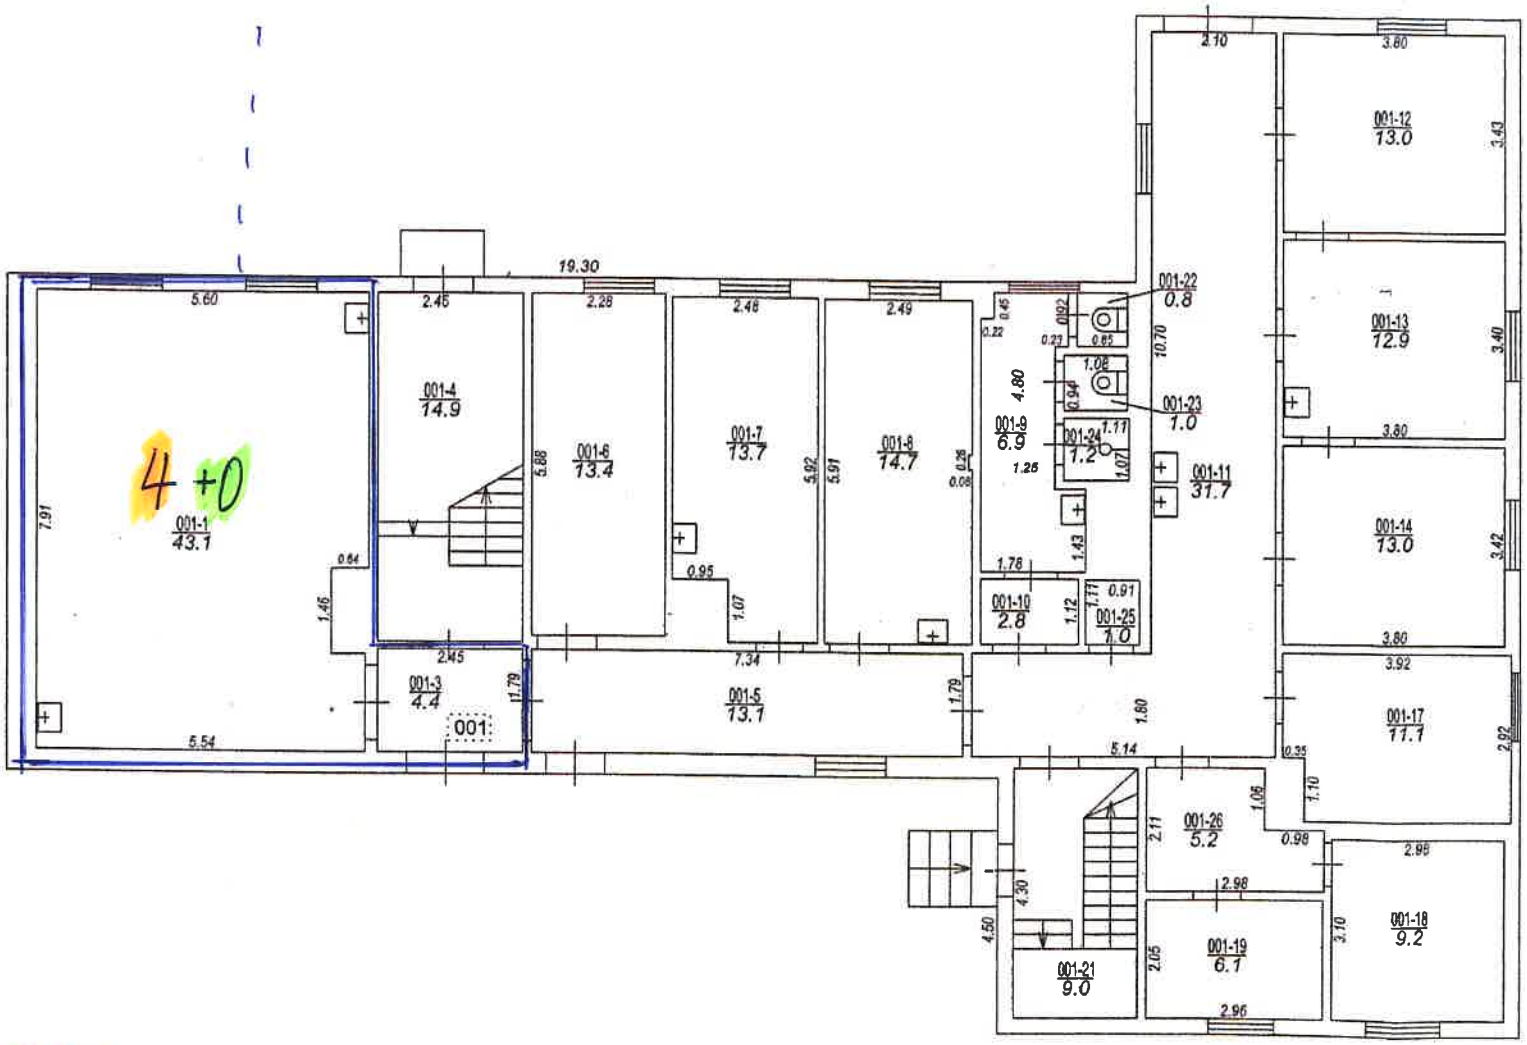

13. korpuss

2 no 2 lpp

Izgatavots no VZD arhīva materiāliem bez apsekošanas apvidū

STĀVA
KADASTRA APZĪMĒJUMS

N


30 l/min

80 %

5. nodaļa 2. stāvs

Cik ir 0

Cik vajag 16

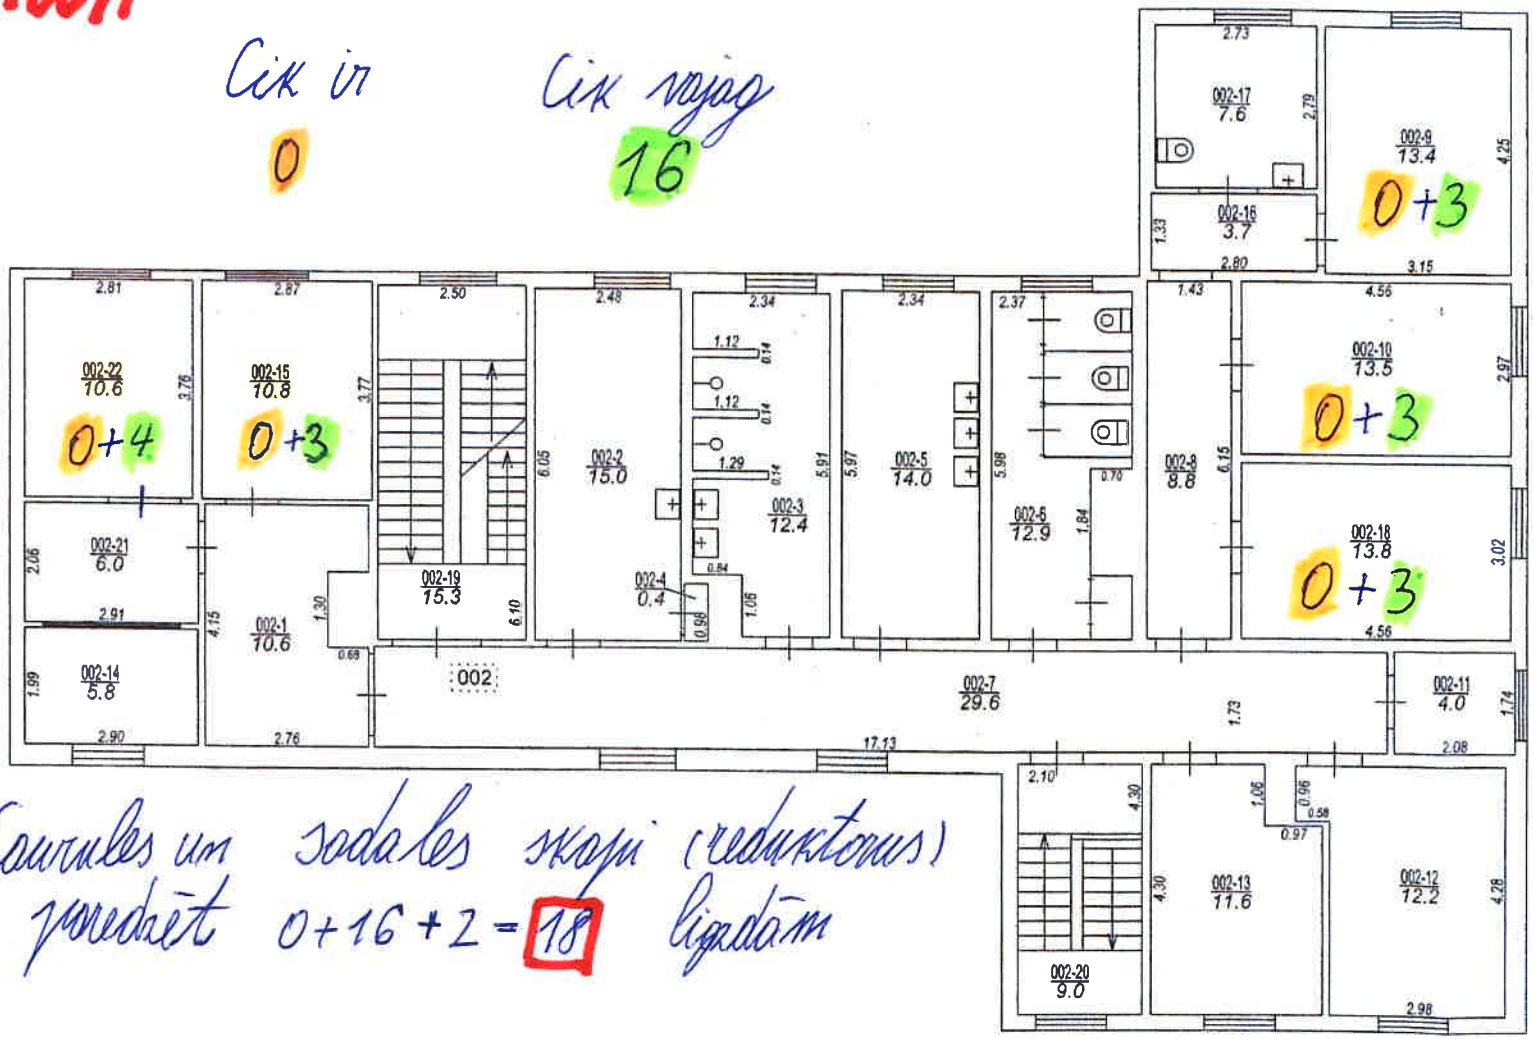

Caurules un sadales skapi (reduktorus) pārdzēt 0+16+2=18 ligadām

13. korpuss

Izgatavots no VZD arhīva materiāliem bez apsekošanas apvidū

STĀVA KADASTRA APZĪMĒJUMS
01000920336004

N

30l/min

80%

8. B nodaļa

Cik ir


9

Cik vajag

9 + 1

Caurules uz šādas skaņi (reduktoru) jāuzstāda

9 + 1 + 1 = 11 gabaliem

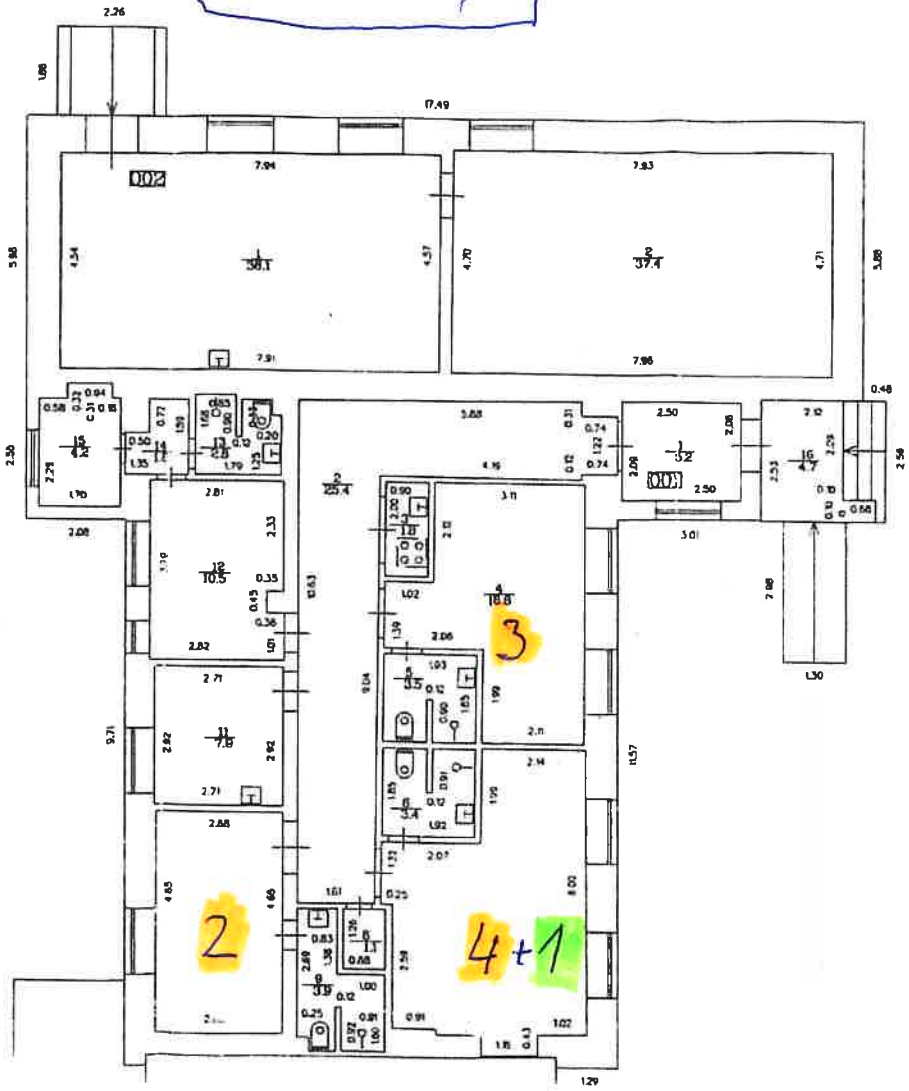

KADASTRA APZĪMĒJUMS	STĀVS	MĒROGS	LPP.
0100 092 0336 005	1	1 :100	6

13. korpuss

N

30 l/min

80 %

8B

10 gab.

LTN

7 gab.

3,7 l/sec

16 gab.

8A. nodaļa 2. stāvā


Cik ir

6 7

Cik vajag

7 + 14

Caurules un nodaļas skaņi (reduktorus) paredzēt: 7+14+2 = 23 ligzdām

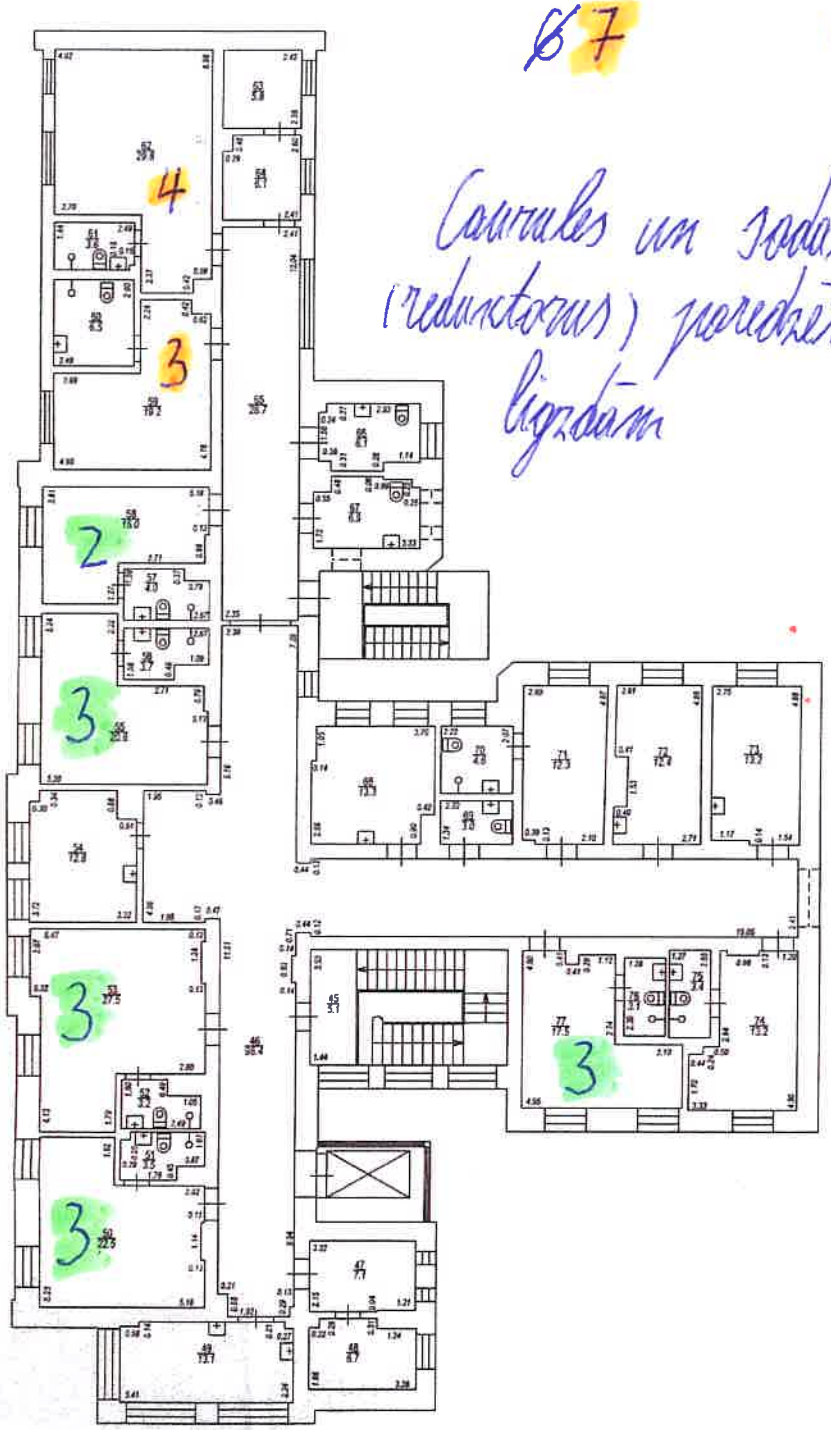

15. korpuss

STĀVA PLĀNS			
KADASTRA APZĪMĒJUMS	STĀVS	MĒROGS	LPP.
01000920336006	2	1 : 150	8

N
30 l/min
80%


6. nodaļa 1. stāvs

Sadales skapji ar reduktoriem

Cik ir
6

Cik vajag
6 + 15

Caurules un reduktorus (sadales skapji) paredzēt: 6 + 15 + 3 = 24 gabaliem

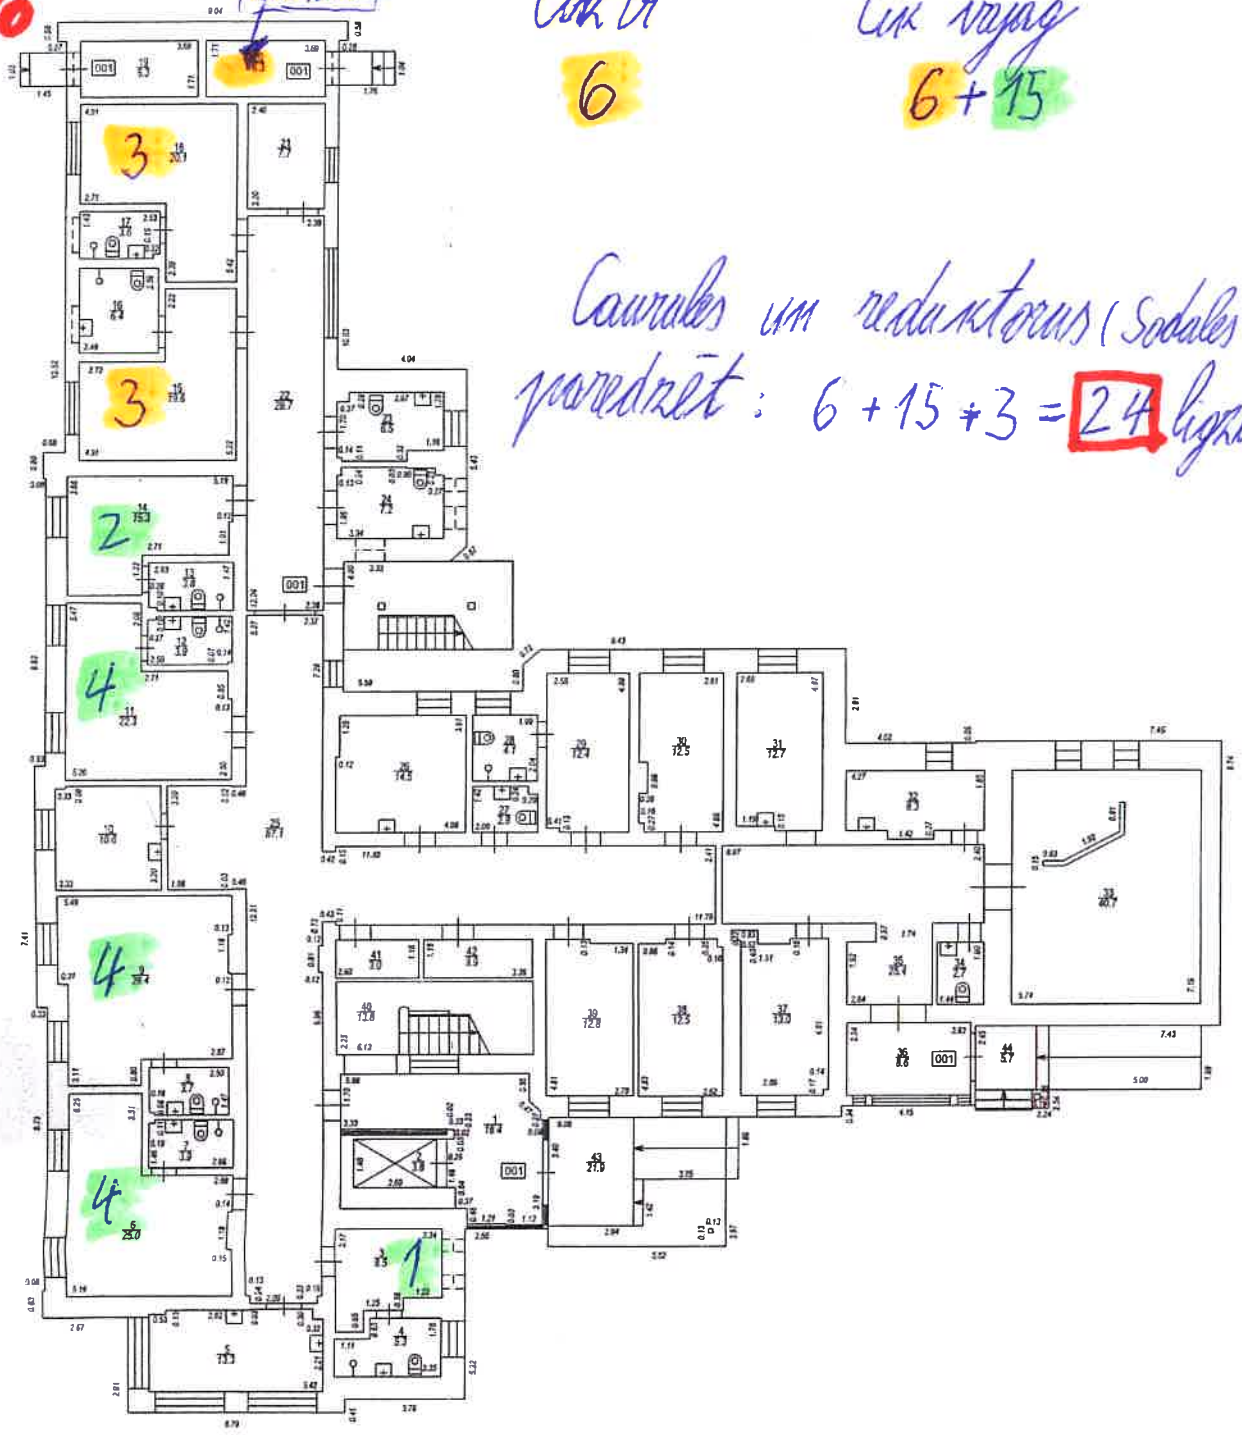

15. korpuss

Telpas 31-37 izgatavots no VZD arhīva materiāliem bez apsekošanas apvidū

STĀVA PLĀNS			
KADASTRA APZĪMĒJUMS	STĀVS	MĒROGS	LPP.
01000920336006	1	1 : 150	7

N

30 l/min

80 %

10. nodaļa

Cik ir

0

Cik vaja

34



Caurules un nodales skapi (reduktorus) jaredzet.

0+34+6 = 40 ligzdām

16. korpuss

STĀVA PLĀNS

KADASTRA APZĪMĒJUMS	STĀVS	MĒROGS
01000920336010	1	1:100

PIT
60 l/min
80%

4. nodaļa

Lik ir
16

Lik vajag
16 + 38

Caurules un sadales skapis (reduktorus) jaredzēt:
16+38 +7 = 61 ligzdām



18. korpuss