
15. korpusa 8.A nodaļa

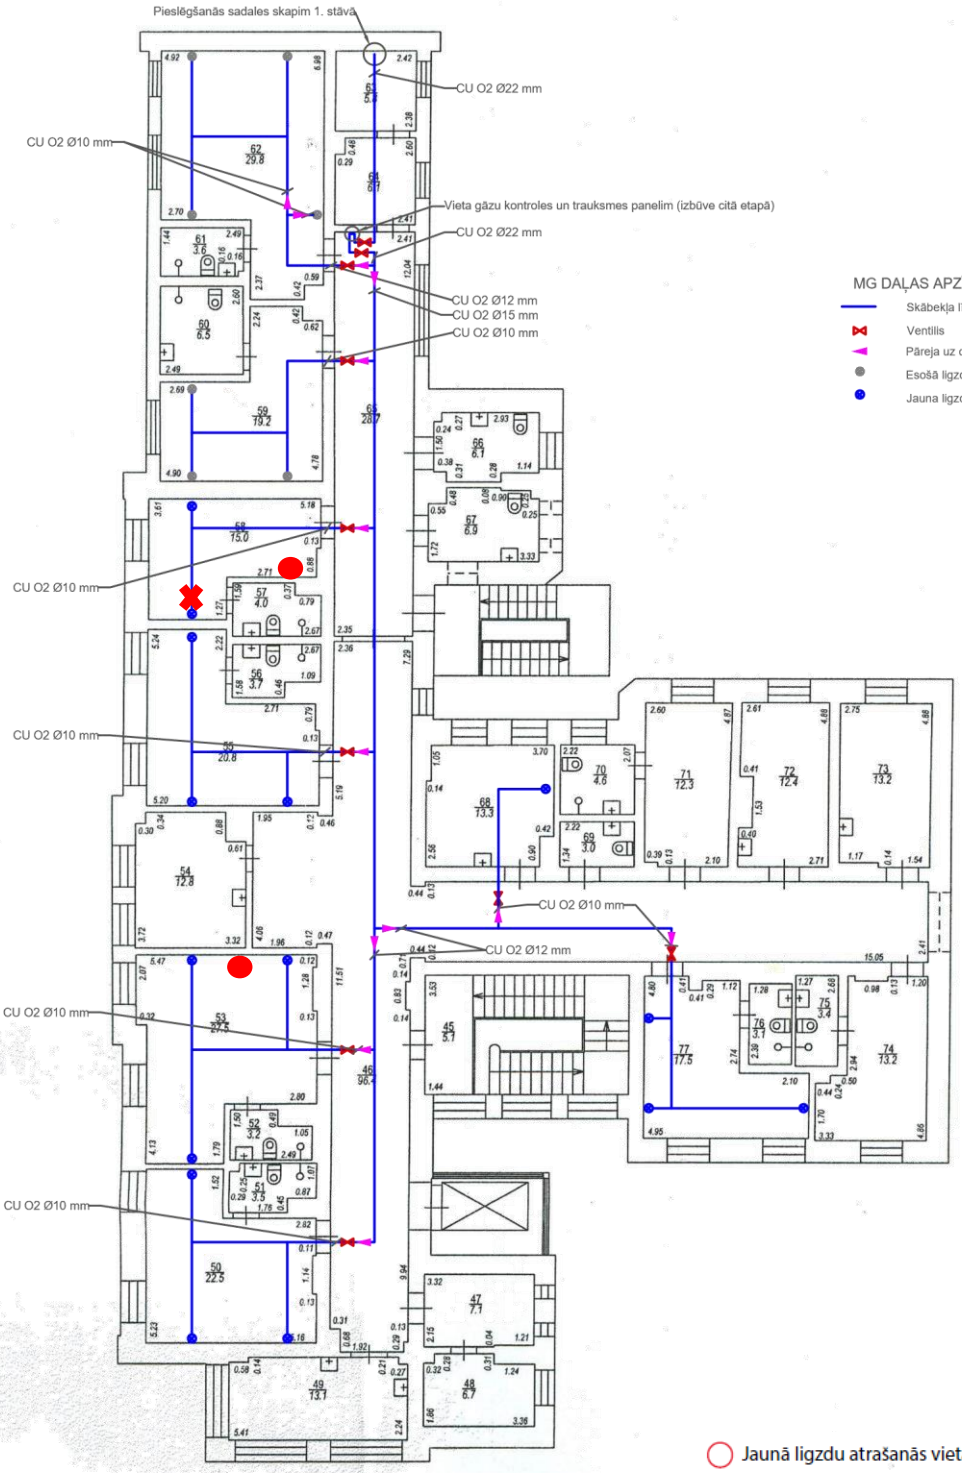

◯ Jaunā ligzdu atrašanās vieta/ vietas maiņa

╳ Ligzda nav vajadzīga

Nodrošināt sistēmai ātro pieslēgumu no saišķiem.

STĀVA PLĀNS			
KADASTRA APZĪMĒJUMS	STĀVS	MĒROGS	LPP.
01000920336006	2	1 : 150	8