
15. korpusa 6. nodaļa

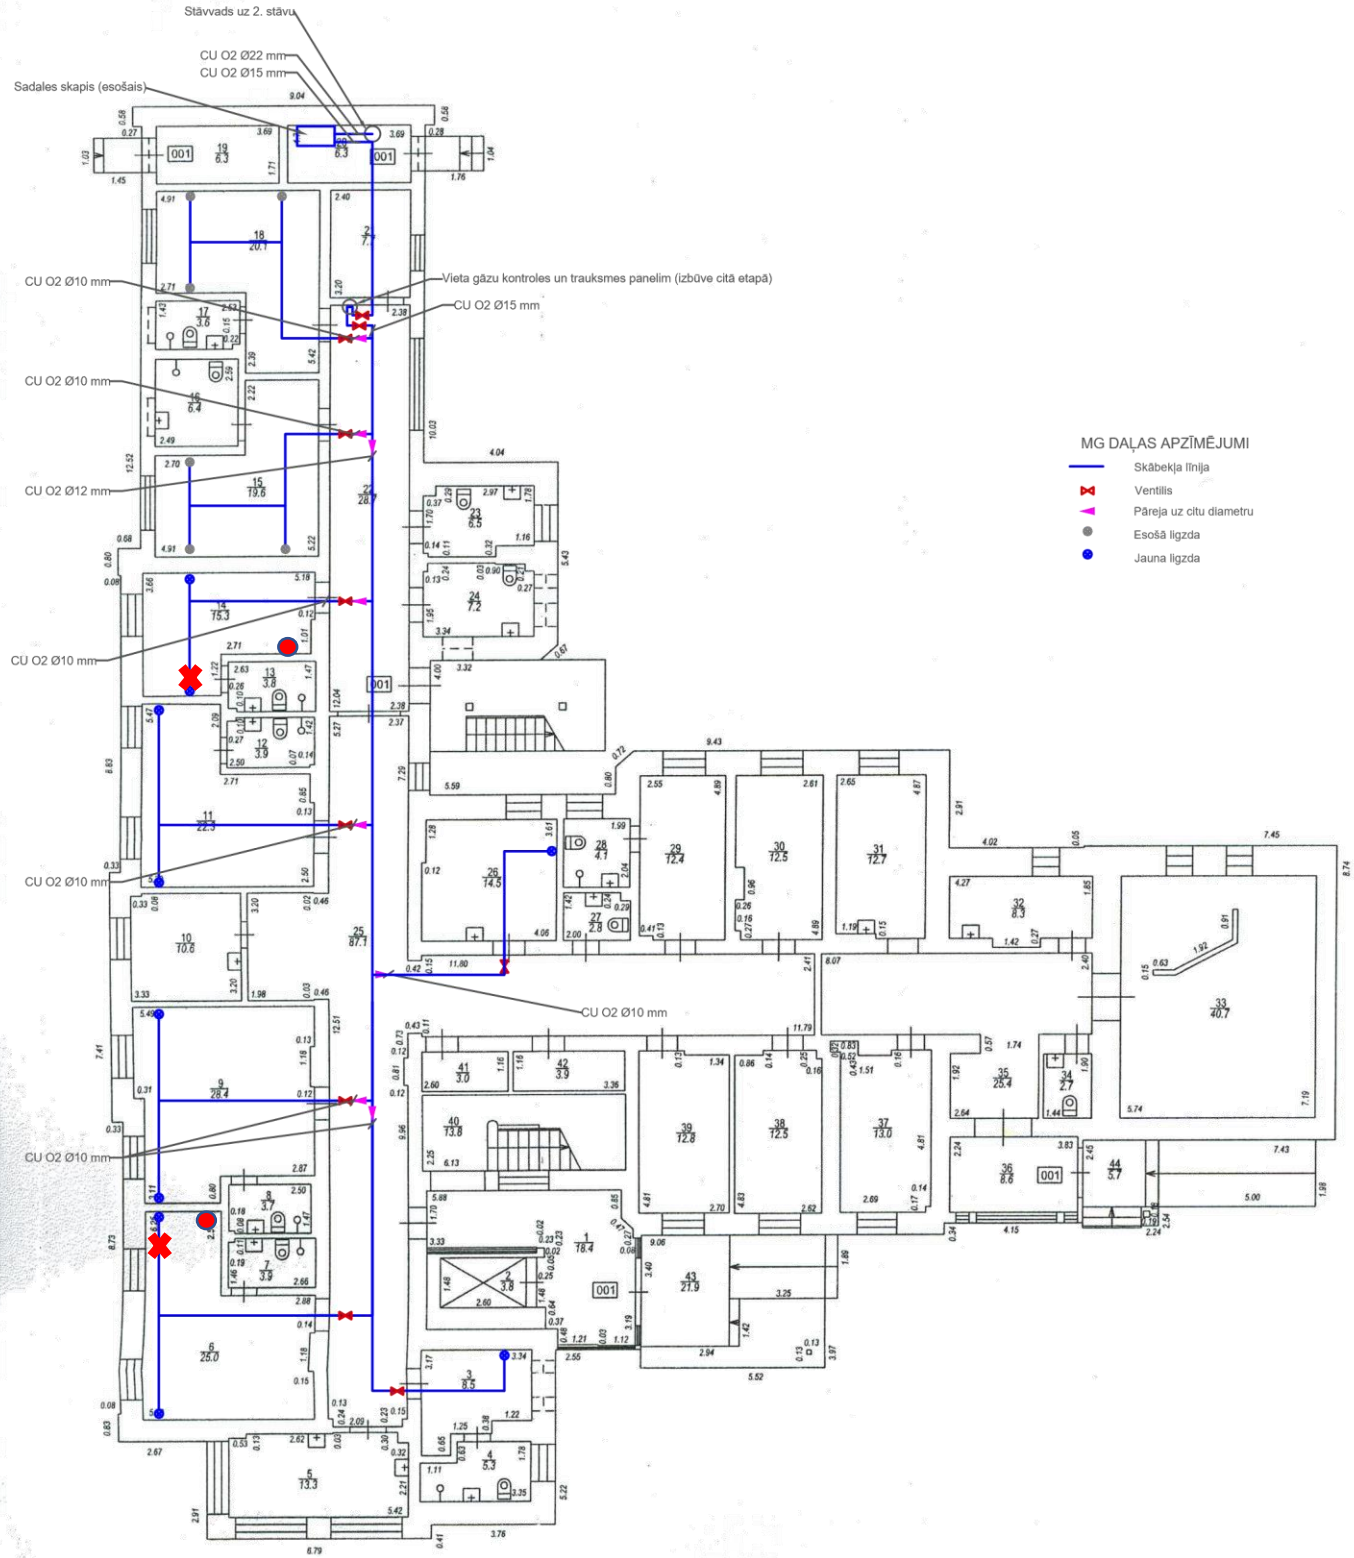

◯ Jaunā ligzdu atrašanās vieta/ vietas maiņa

╳ Ligzda nav vajadzīga

Nodrošināt sistēmai ātro pieslēgumu no saišķiem.

Telpas 31-37 Izgatavots no VZD arhīva materiāliem bez apsekošanas apvidū

STĀVA PLĀNS			
KADASTRA APZĪMĒJUMS	STĀVS	MĒROGS	LPP.
01000920336006	1	1 : 150	7