01001222078009
9
01001222078010
10
01001222078015
15
01001222078031
25
01001222078005
5
01001222078006
6
01001222078001
1
01001222078002
2
01001222078007
7
01001222078054
26

reduktora bloks

gāzes vads

skābekļa muca


gāzes vada gaisa līnija

Būves punkta koordinātas
Latvijas koordinātu sistēmā LKS-92

Punkta nr	x	y
1	313745.33	514926.59
2	313714.50	514903.64
3	313752.18	514837.20
4	313787.64	514835.79
5	313780.79	514901.63
6	313777.36	514959.21
7	313710.47	514958.00
8	313823.83	514849.14
9	313830.68	514935.41
10	313819.20	514909.95
11	313882.31	514936.06
12	313563.24	514821.52
13	313863.87	514841.48
14	313629.76	514898.24
15	313813.06	514976.47
16	313800.60	514719.70
17	313456.10	514994.26
18	313540.92	514836.52
19	313494.24	514944.96
20	313519.56	514987.53
21	313777.28	514719.15
22	313533.30	514822.69
23	313529.97	514874.88
24	313877.03	515049.62
25	313783.97	515035.51
26	313747.14	515004.06
27	313633.81	514836.51
28	313591.96	514937.71
29	313551.19	514980.65
30	313549.18	514919.85
31	313527.21	514906.96
32	313666.95	514939.74

APBŪVES PLĀNS

KADASTRA APZĪMĒJUMS	MĒROGS	LPP.
01001222078	1 : 500	6

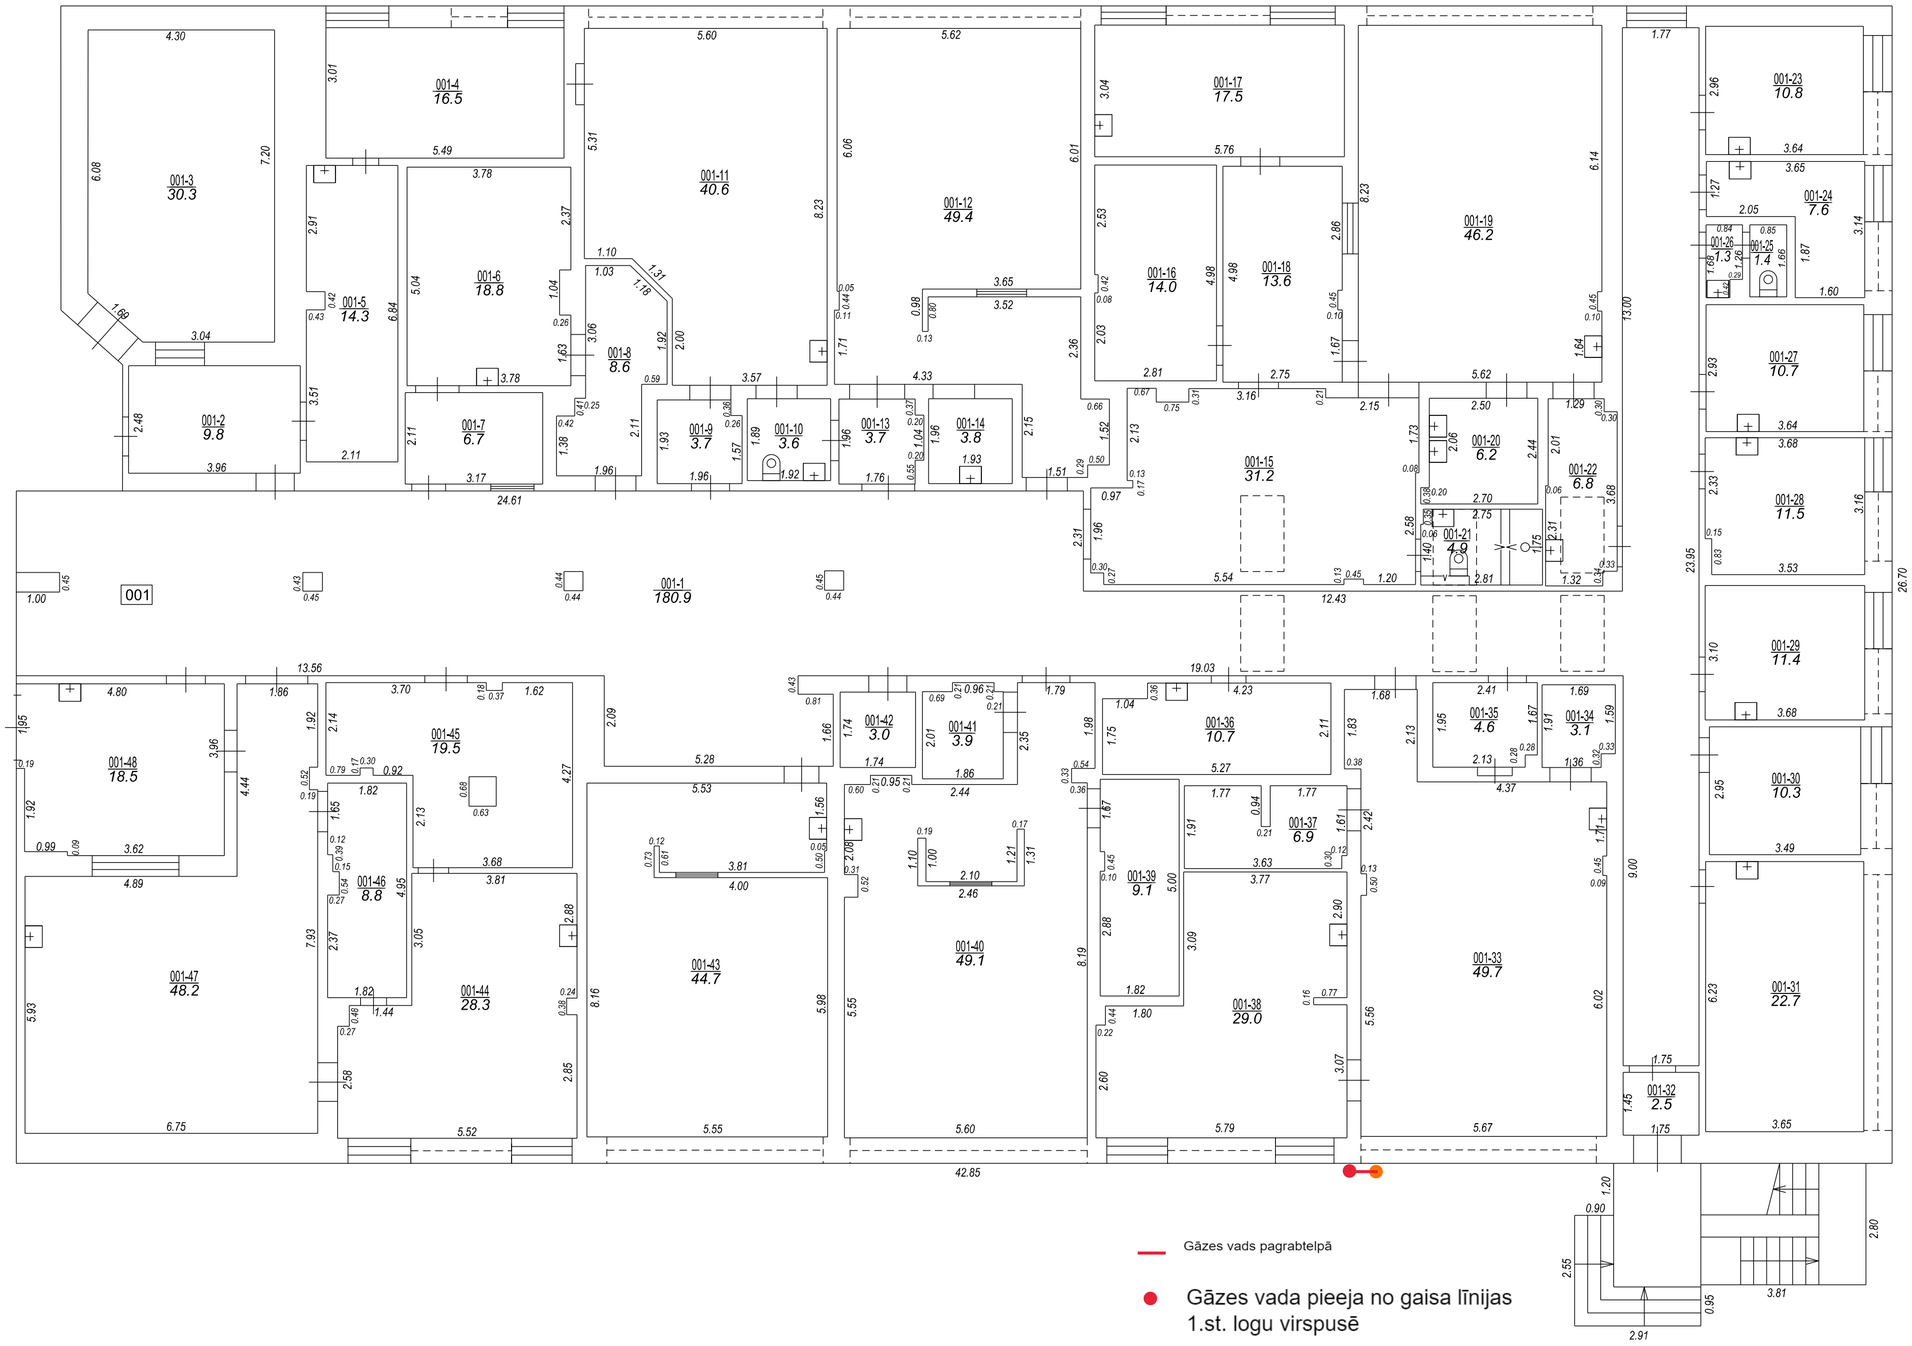

STĀVA PLĀNS			
KADASTRA APZĪMĒJUMS	STĀVS	MĒROGS	LPP.
01001222078006	1	1 : 100	7

001-50
81.7

001-51
36.3

001-52
41.2

001-53
15.3

001-54
15.4

001-55
54.5

001-56
27.5

001-57
3.3

001-49
174.0

001-66
9.2

001-65
28.5

001-68
5.7

001-67
11.6

001-64
8.0

001-63
8.8

001-62
8.7

001-61
18.0

001-60
20.0

001-59
19.0

001-58
20.6

STĀVA PLĀNS			
KADASTRA APZĪMĒJUMS	STĀVS	MĒROGS	LPP.
01001222078006	2	1 : 100	8



STĀVA PLĀNS			
KADASTRA APZĪMĒJUMS	STĀVS	MĒROGS	LPP.
01001222078006	-1	1 : 100	9

01001222078006_20171207_EF_1



01001222078006_20171207_EF_2

