VALSTS ZEMES DIENESTS

ĒKAS KADASTRĀLĀS UZMĒRĪŠANAS LIETA

Būves kadastra apzīmējums:.....01001222078013
Nosaukums:.....Medicīnas skola
Adrese:.....Hipokrāta iela 2 k-4, Rīga
Kadastrālās uzmērīšanas datums:.....21.03.2017

Reģionālās nodaļas vadītājs (pilnvarotā persona):

Valsts zemes dienesta
Rīgas reģionālās nodaļas
Klientu apkalpošanas centra
klientu apkalpošanas konsultants
M.Avots

(vārds, uzvārds)

(paraksts)

Datums:_____gada 10. APR. 2017

Skaidrojumi:
Nav – Kadastra informācijas sistēmā dati nav reģistrēti; Nereģistrē – atbilstoši normatīvajiem aktiem dati netiek reģistrēti

Ēkas kadastrālās uzmērīšanas lieta

1. Kadastra objekta identifikators

1.1. Būves kadastra apzīmējums:.....01001222078013

1.2. Nekustamā īpašuma kadastra numurs:.....01001222078

10. Būves pamatdati

10.1. Būves kadastra apzīmējums:.....01001222078013

10.1.1. Adrese:.....Hipokrāta iela 2 k-4, Rīga

10.1.2. Nosaukums:.....Medicīnas skola

10.1.3. Galvenais lietošanas veids:.....1264 - Ārstniecības vai veselības aprūpes iestāžu ēkas

10.1.4. Kopējā platība (m²):.....3393.2

10.1.5. Apbūves laukums (m²):.....1954.1

10.1.6. Virszemes stāvu skaits:.....3

10.1.7. Pazemes stāvu skaits:.....1

10.1.8. Ārsienu materiāls un kods:.....2303 - Dzelzsbetona paneļi

10.1.9. Būves telpu grupu skaits:.....1

10.1.10. Pirmreizējais ekspluatācijā pieņemšanas gads:.....Nav

10.1.11. Fiziskais stāvoklis (%):.....13

10.1.12. Kadastrālās uzmērīšanas datums:.....21.03.2017

10.1.13. Būve ir pirmsreģistrēta:.....Nē

10.1.14. Veicot kadastrālo uzmērīšanu būve apvidū nav konstatēta:.....Nē

10.1.15. Būve atrodas vai daļēji atrodas uz zemes vienības ar kadastra apzīmējumu:..... 01001222078

10.1.16. Funkcionāli saistīto ēku kadastra apzīmējumi:.....Nav

11. Būves tips

11.1. Būves kadastra apzīmējums:.....01001222078013

Tipa kods	Tipa nosaukums
12640101	Ārstniecības vai veselības aprūpes iestāžu ēkas

12. Būves konstruktīvie elementi

12.1. Būves ar kadastra apzīmējumu 01001222078013 konstruktīvie elementi:

Nosaukums	Materiāls
Pamati	Dzelzsbetona bloki
Ārsienas un karkasi	Dzelzsbetona paneļi, Māla ķieģeļi
Pārsegumi	Dzelzsbetona paneļi
Jumts (nesošā konstrukcija)	Dzelzsbetona paneļi
Jumts (segums)	Ruberoīds

13. Būves apjoma rādītāji

13.1. Būves ar kadastra apzīmējumu 01001222078013 apjoma rādītāji:

Apjoma rādītāja veids	Apjoma rādītāja nosaukums	Apjoms un mērvienība	Tipa/ elementa kods	Tipa/ elementa nosaukums
Apbūves laukums	Nav	1954.1 apbūves laukuma kv.m.	Nav	Nav
Kopējā platība	Nav	3393.2 kv.m.	Nav	Nav
Būvtilpums	Nav	18434 kub.m.	Nav	Nav

14. Kopējās platības sadalījums pa platību veidiem

14.1. Būve ar kadastra apzīmējumu.....01001222078013

14.1.1. Kopējā platība (m²).....3393.2

14.1.1.1. Lietderīgā platība (m²).....3393.2

14.1.1.1.1. Dzīvokļu kopējā platība (m²).....0

14.1.1.1.1.1. Dzīvokļu platība (m²).....0

Skaidrojumi:

Nav – Kadastra informācijas sistēmā dati nav reģistrēti; Nereģistrē – atbilstoši normatīvajiem aktiem dati netiek reģistrēti

14.1.1.1.1.1.1. Dzīvojamā platība (m²).....0
14.1.1.1.1.1.2. Dzīvokļu palīgtelpu platība (m²).....0
14.1.1.1.1.2. Dzīvokļu ārtelpu platība (m²).....0
14.1.1.1.2. Nedzīvojamo telpu platība (m²).....3393.2
14.1.1.1.2.1. Nedzīvojamo iekštelpu platība (m²).....3393.2
14.1.1.1.2.2. Nedzīvojamo ārtelpu platība (m²).....0
14.1.1.2. Koplietošanas palīgtelpu platība (m²).....0
14.1.1.2.1. Koplietošanas iekštelpu platība (m²).....0
14.1.1.2.2. Koplietošanas ārtelpu platība (m²).....0

16. Telpu grupas pamatdati

16.1. Telpu grupas kadastra apzīmējums:.....01001222078013001
16.1.1. Adrese:.....Nav
16.1.2. Nosaukums:.....Medicīnas skola
16.1.3. Lietošanas veida kods un apraksts:...1264 - Ārstniecības vai veselības aprūpes iestāžu telpu grupa
16.1.4. Būves stāvs (stāvi), kurā atrodas telpu grupa:.....-1, 1, 2, 3
16.1.5. Telpu skaits telpu grupā:.....92
16.1.6. Kopējā platība (m²):.....3393.2
16.1.7. Kadastrālās uzmērīšanas datums:.....21.03.2017
16.1.8. Telpu grupa ietilpst dzīvokļa īpašumā ar kadastra numuru:.....Nav
16.1.9. Telpu grupa ietilpst būvē ar kadastra apzīmējumu:.....01001222078013
16.1.10. Būve atrodas vai daļēji atrodas uz zemes vienības ar kadastra apzīmējumu:..... 01001222078

17. Telpu grupas kopējās platības sadalījums pa telpu veidiem un telpu raksturojošie rādītāji

17.1. Telpu grupas kadastra apzīmējums:.....01001222078013001

Numurs	Nosaukums	Veids	Stāvs	Augstums (m)	Mazākais augstums (m)	Lielākais augstums (m)	Platība (m²)
1	Vējtveris	4 - Nedzīvojamā iekštelpa	1	2.3	2.3	2.3	4.3
2	Gaitenis, garderobe	4 - Nedzīvojamā iekštelpa	1	6.79	2.59	10.98	390.8
3	Savienotā sanitārtehniskā telpa	4 - Nedzīvojamā iekštelpa	1	2.65	2.65	2.65	8.1
4	Savienotā sanitārtehniskā telpa	4 - Nedzīvojamā iekštelpa	1	2.59	2.59	2.59	21.7
5	Savienotā sanitārtehniskā telpa	4 - Nedzīvojamā iekštelpa	1	2.61	2.61	2.61	6.7
6	Savienotā sanitārtehniskā telpa	4 - Nedzīvojamā iekštelpa	1	2.61	2.61	2.61	6
7	Savienotā sanitārtehniskā telpa	4 - Nedzīvojamā iekštelpa	1	2.61	2.61	2.61	16.5
8	Konferences telpa	4 - Nedzīvojamā iekštelpa	1	2.73	2.73	2.73	56.5
9	Konferences telpa	4 - Nedzīvojamā iekštelpa	1	2.83	2.83	2.83	37.4
10	Konferences telpa	4 - Nedzīvojamā iekštelpa	1	2.8	2.8	2.8	37
11	Mācību telpa	4 - Nedzīvojamā iekštelpa	1	2.8	2.8	2.8	37.2
12	Mācību telpa	4 - Nedzīvojamā iekštelpa	1	2.8	2.8	2.8	37.4
13	Mācību telpa	4 - Nedzīvojamā iekštelpa	1	2.8	2.8	2.8	38.3
14	Pasniedzēju un biroja vad. telpa	4 - Nedzīvojamā iekštelpa	1	2.81	2.81	2.81	45.8
15	Palīgtelpa	4 - Nedzīvojamā iekštelpa	1	2.31	2.31	2.31	4.6
16	Priekštelpa	4 - Nedzīvojamā iekštelpa	1	2.9	2.9	2.9	8.2
17	Kāpņu telpa	4 - Nedzīvojamā iekštelpa	1	2.9	2.9	2.9	17.4

Skaidrojumi:
Nav – Kadastra informācijas sistēmā dati nav reģistrēti; Nereģistrē – atbilstoši normatīvajiem aktiem dati netiek reģistrēti

Numurs	Nosaukums	Veids	Stāvs	Augstums (m)	Mazākais augstums (m)	Lielākais augstums (m)	Platība (m²)
18	Gaitenis	4 - Nedzīvojamā iekštelpa	2	2.4	2.4	2.4	2.1
19	Saimniecības telpa	4 - Nedzīvojamā iekštelpa	2	2.4	2.4	2.4	6.5
20	Gaitenis	4 - Nedzīvojamā iekštelpa	2	3.15	3.15	3.15	372.5
21	Auditorija	4 - Nedzīvojamā iekštelpa	2	6.8	6.8	6.8	269.3
22	Kinoproj. telpa	4 - Nedzīvojamā iekštelpa	2	2.4	2.4	2.4	6.4
23	Kinoproj. telpa	4 - Nedzīvojamā iekštelpa	2	2.4	2.4	2.4	5.4
24	Gaitenis	4 - Nedzīvojamā iekštelpa	2	2.4	2.4	2.4	3.3
25	Kinoproj. telpa	4 - Nedzīvojamā iekštelpa	2	2.4	2.4	2.4	28.3
26	Tehniskā telpa	4 - Nedzīvojamā iekštelpa	2	2.4	2.4	2.4	18.6
27	Priekštelpa	4 - Nedzīvojamā iekštelpa	2	3.15	3.15	3.15	3.8
28	Transformatoru telpa	4 - Nedzīvojamā iekštelpa	2	3	3	3	30.4
29	Transformatoru telpa	4 - Nedzīvojamā iekštelpa	2	3	3	3	32.2
30	Transformatoru telpa	4 - Nedzīvojamā iekštelpa	2	3	3	3	13.5
31	Transformatoru telpa	4 - Nedzīvojamā iekštelpa	2	3	3	3	11.2
32	Gaitenis	4 - Nedzīvojamā iekštelpa	2	3.15	3.15	3.15	28.5
33	Kāpņu telpa	4 - Nedzīvojamā iekštelpa	2	3.15	3.15	3.15	17.4
34	Gaitenis	4 - Nedzīvojamā iekštelpa	2	3.15	3.15	3.15	8.2
35	Gaitenis	4 - Nedzīvojamā iekštelpa	2	3.15	3.15	3.15	27.1
36	Kabinets	4 - Nedzīvojamā iekštelpa	2	3.15	3.15	3.15	11.5
37	Kabinets	4 - Nedzīvojamā iekštelpa	2	3.15	3.15	3.15	29.2
38	Pieliekamais	4 - Nedzīvojamā iekštelpa	2	3.15	3.15	3.15	1.5
39	Kabinets	4 - Nedzīvojamā iekštelpa	2	3.15	3.15	3.15	13.9
40	Kabinets	4 - Nedzīvojamā iekštelpa	2	3.15	3.15	3.15	33.1
41	Gaitenis	4 - Nedzīvojamā iekštelpa	2	3.15	3.15	3.15	3.1
42	Auditorija	4 - Nedzīvojamā iekštelpa	2	7.09	5.99	8.19	180.7
43	Kinoproj. telpa	4 - Nedzīvojamā iekštelpa	2	2.4	2.4	2.4	18.7
44	Kinoproj. telpa	4 - Nedzīvojamā iekštelpa	2	2.4	2.4	2.4	4.5
45	Gaitenis	4 - Nedzīvojamā iekštelpa	2	2.4	2.4	2.4	3.7
46	Saimniecības telpa	4 - Nedzīvojamā iekštelpa	2	2.4	2.4	2.4	6.7
47	Auditorija	4 - Nedzīvojamā iekštelpa	2	6.8	6.8	6.8	180.1
48	Kinoproj. telpa	4 - Nedzīvojamā iekštelpa	2	2.4	2.4	2.4	19.3
49	Kinoproj. telpa	4 - Nedzīvojamā iekštelpa	2	2.4	2.4	2.4	7
50	Gaitenis	4 - Nedzīvojamā iekštelpa	3	3	3	3	241.9
51	Tehniskā telpa	4 - Nedzīvojamā iekštelpa	3	3.25	3.25	3.25	76.9
52	Kabinets	4 - Nedzīvojamā iekštelpa	3	3.25	3.25	3.25	80.5
53	Kabinets	4 - Nedzīvojamā iekštelpa	3	3.25	3.25	3.25	18.5

Skaidrojumi:
Nav – Kadastra informācijas sistēmā dati nav reģistrēti; Nereģistrē – atbilstoši normatīvajiem aktiem dati netiek reģistrēti

Numurs	Nosaukums	Veids	Stāvs	Augstums (m)	Mazākais augstums (m)	Lielākais augstums (m)	Platība (m²)
54	Kabinets	4 - Nedzīvojamā iekštelpa	3	3.25	3.25	3.25	17.5
55	Kabinets	4 - Nedzīvojamā iekštelpa	3	3.25	3.25	3.25	12
56	Kabinets	4 - Nedzīvojamā iekštelpa	3	3.25	3.25	3.25	22.7
57	Kabinets	4 - Nedzīvojamā iekštelpa	3	3.25	3.25	3.25	16
58	Kabinets	4 - Nedzīvojamā iekštelpa	3	3.25	3.25	3.25	18.5
59	Kabinets	4 - Nedzīvojamā iekštelpa	3	3.25	3.25	3.25	66.2
60	Kabinets	4 - Nedzīvojamā iekštelpa	3	3.25	3.25	3.25	57.9
61	Kabinets	4 - Nedzīvojamā iekštelpa	3	3.25	3.25	3.25	15.2
62	Kabinets	4 - Nedzīvojamā iekštelpa	3	3.25	3.25	3.25	25.1
63	Kabinets	4 - Nedzīvojamā iekštelpa	3	3.25	3.25	3.25	23.6
64	Kabinets	4 - Nedzīvojamā iekštelpa	3	3.25	3.25	3.25	12.3
65	Kabinets	4 - Nedzīvojamā iekštelpa	3	3.25	3.25	3.25	37.2
66	Kabinets	4 - Nedzīvojamā iekštelpa	3	3.25	3.25	3.25	37.4
67	Kabinets	4 - Nedzīvojamā iekštelpa	3	3.25	3.25	3.25	29.6
68	Kabinets	4 - Nedzīvojamā iekštelpa	3	3.25	3.25	3.25	36.6
69	Gaitenis	4 - Nedzīvojamā iekštelpa	3	2.75	2.75	2.75	27.1
70	Kāpņu telpa	4 - Nedzīvojamā iekštelpa	3	2.9	2.9	2.9	17.4
71	Gaitenis	4 - Nedzīvojamā iekštelpa	3	2.75	2.75	2.75	28.4
72	Gaitenis	4 - Nedzīvojamā iekštelpa	3	2.75	2.75	2.75	8.2
73	Kabinets	4 - Nedzīvojamā iekštelpa	3	3.25	3.25	3.25	54.3
74	Kabinets	4 - Nedzīvojamā iekštelpa	3	3.25	3.25	3.25	58
75	Gaitenis	4 - Nedzīvojamā iekštelpa	3	3.25	3.25	3.25	17.8
76	Priekštelpa	4 - Nedzīvojamā iekštelpa	3	3.25	3.25	3.25	2.9
77	Tualete	4 - Nedzīvojamā iekštelpa	3	3.25	3.25	3.25	2.1
78	Tualete	4 - Nedzīvojamā iekštelpa	3	3.25	3.25	3.25	2.1
79	Priekštelpa	4 - Nedzīvojamā iekštelpa	3	3.25	3.25	3.25	3.1
80	Gaitenis	4 - Nedzīvojamā iekštelpa	3	3.25	3.25	3.25	10.2
81	Tualete	4 - Nedzīvojamā iekštelpa	3	3.25	3.25	3.25	1.2
82	Tualete	4 - Nedzīvojamā iekštelpa	3	3.25	3.25	3.25	1.2
83	Gaitenis	4 - Nedzīvojamā iekštelpa	3	3.25	3.25	3.25	9.7
84	Tualete	4 - Nedzīvojamā iekštelpa	3	3.25	3.25	3.25	1.2
85	Tualete	4 - Nedzīvojamā iekštelpa	3	3.25	3.25	3.25	1.2
86	Tualete	4 - Nedzīvojamā iekštelpa	3	3.25	3.25	3.25	1.2
87	Tualete	4 - Nedzīvojamā iekštelpa	3	3.25	3.25	3.25	1.2
88	Tualete	4 - Nedzīvojamā iekštelpa	3	3.25	3.25	3.25	1.2
89	Tualete	4 - Nedzīvojamā iekštelpa	3	3.25	3.25	3.25	1.2

Skaidrojumi:
Nav – Kadastra informācijas sistēmā dati nav reģistrēti; Nereģistrē – atbilstoši normatīvajiem aktiem dati netiek reģistrēti

Numurs	Nosaukums	Veids	Stāvs	Augstums (m)	Mazākais augstums (m)	Lielākais augstums (m)	Platība (m²)
90	Tualete	4 - Nedzīvojamā iekštelpa	3	3.25	3.25	3.25	5.6
91	Priekštelpa	4 - Nedzīvojamā iekštelpa	3	3.25	3.25	3.25	11.7
92	Pagrabs	4 - Nedzīvojamā iekštelpa	-1	4.9	4.9	4.9	107.8


18. Labiekārtojumi

18.1. Būves ar kadastra apzīmējumu.....01001222078013 labiekārtojumi

Reģistrētie labiekārtojumi	Noteikšanas veids (ja ir)	Apjoms (ja ir)
Apkure. Centralizētā	Apvidū ir konstatēts	
Aukstā ūdens apgāde. Centralizētā	Apvidū ir konstatēts	
Citi, iepriekš neklasificēti, labiekārtojumi. Pods / pisuārs / bidē	Apvidū ir konstatēts	
Citi, iepriekš neklasificēti, labiekārtojumi. Vanna / duša	Apvidū ir konstatēts	
Drošības sistēmas. Aizsargsignalizācijas sistēma	Apvidū ir konstatēts	
Drošības sistēmas. Ārkārtējo apstākļu apziņošanas sistēma	Apvidū ir konstatēts	
Drošības sistēmas. Ugunsaizsardzības sistēma	Apvidū ir konstatēts	
Elektroapgāde. Centralizētā	Apvidū ir konstatēts	
Kanalizācija. Centralizētā	Apvidū ir konstatēts	
Karstā ūdens apgāde. Centralizētā	Apvidū ir konstatēts	
Vēdināšana. Dabiskā	Apvidū ir konstatēts	
Vēdināšana. Piespiedu	Apvidū ir konstatēts	

18.1.1. Labiekārtojumu datums: 21.03.2017


Skaidrojumi:
Nav – Kadastra informācijas sistēmā dati nav reģistrēti; Nereģistrē – atbilstoši normatīvajiem aktiem dati netiek reģistrēti

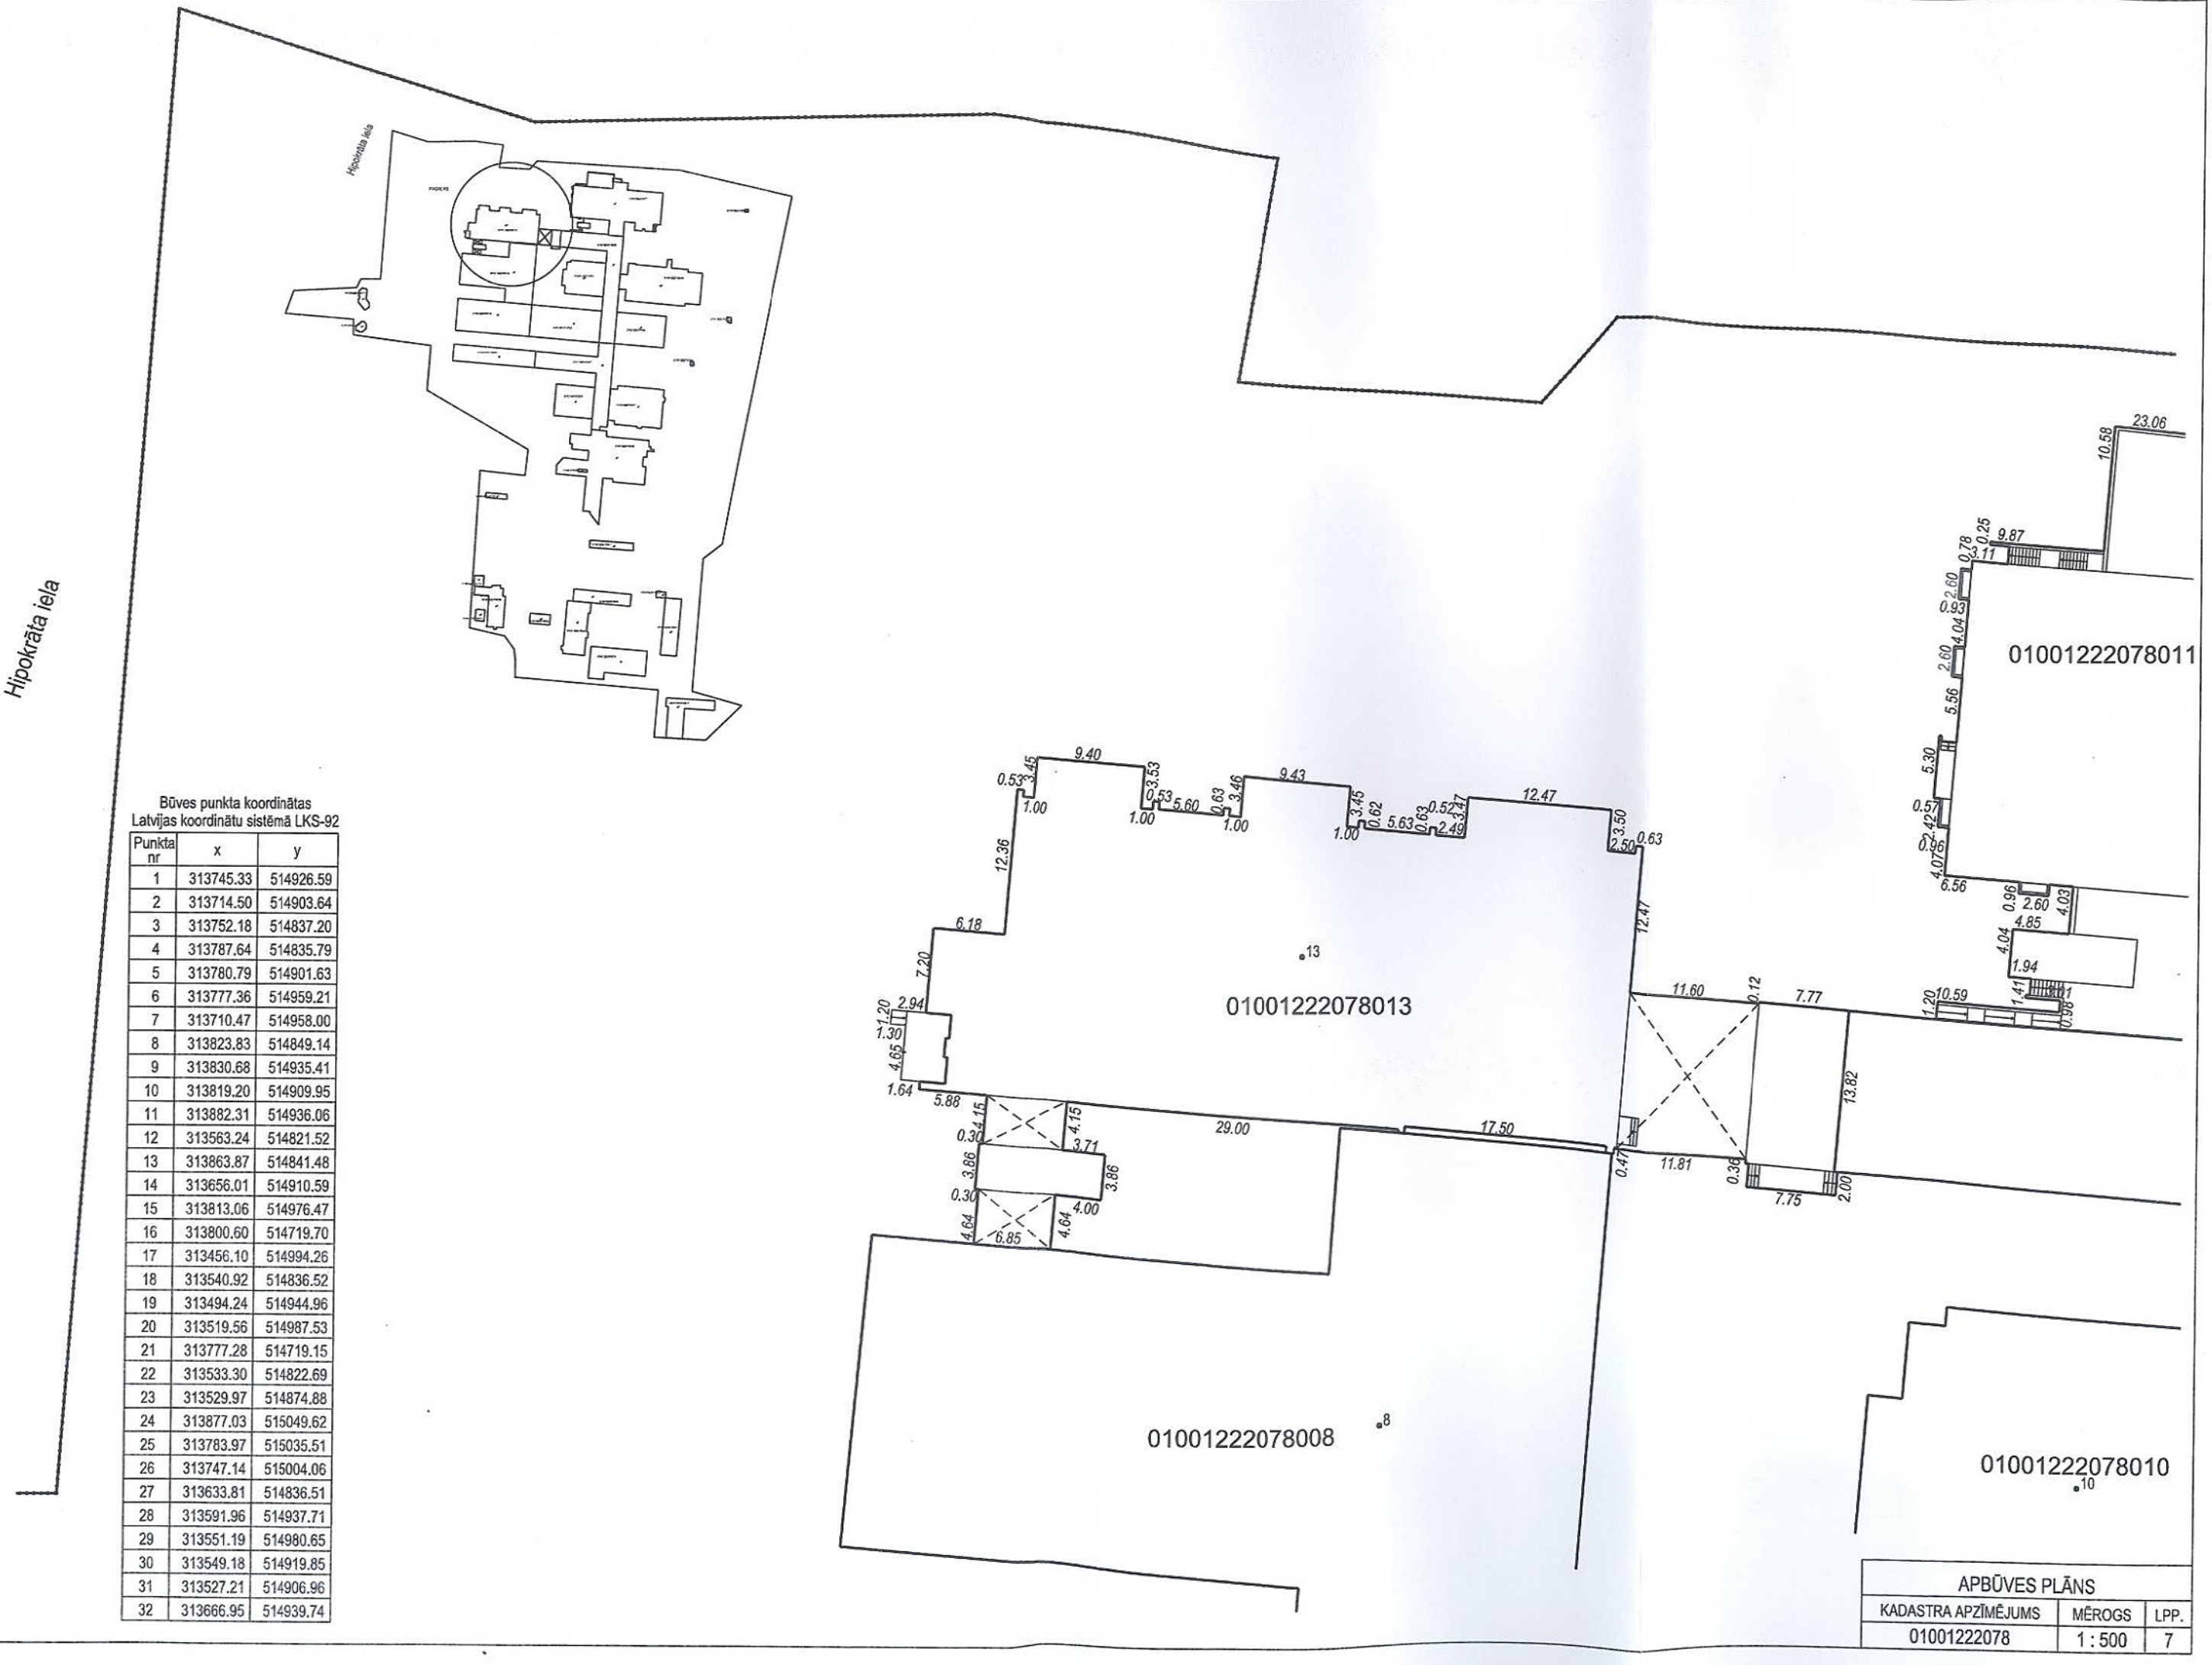


Būves punkta koordinātas
Latvijas koordinātu sistēmā LKS-92

Punkta nr	x	y
1	313745.33	514926.59
2	313714.50	514903.64
3	313752.18	514837.20
4	313787.64	514835.79
5	313780.79	514901.63
6	313777.36	514959.21
7	313710.47	514958.00
8	313823.83	514849.14
9	313830.68	514935.41
10	313819.20	514909.95
11	313882.31	514936.06
12	313563.24	514821.52
13	313863.87	514841.48
14	313656.01	514910.59
15	313813.06	514976.47
16	313800.60	514719.70
17	313456.10	514994.26
18	313540.92	514836.52
19	313494.24	514944.96
20	313519.56	514987.53
21	313777.28	514719.15
22	313533.30	514822.69
23	313529.97	514874.88
24	313877.03	515049.62
25	313783.97	515035.51
26	313747.14	515004.06
27	313633.81	514836.51
28	313591.96	514937.71
29	313551.19	514980.65
30	313549.18	514919.85
31	313527.21	514906.96
32	313666.95	514939.74

APBŪVES PLĀNS		
KADASTRA APZĪMĒJUMS	MĒROGS	LPP.
01001222078	1 : 500	7

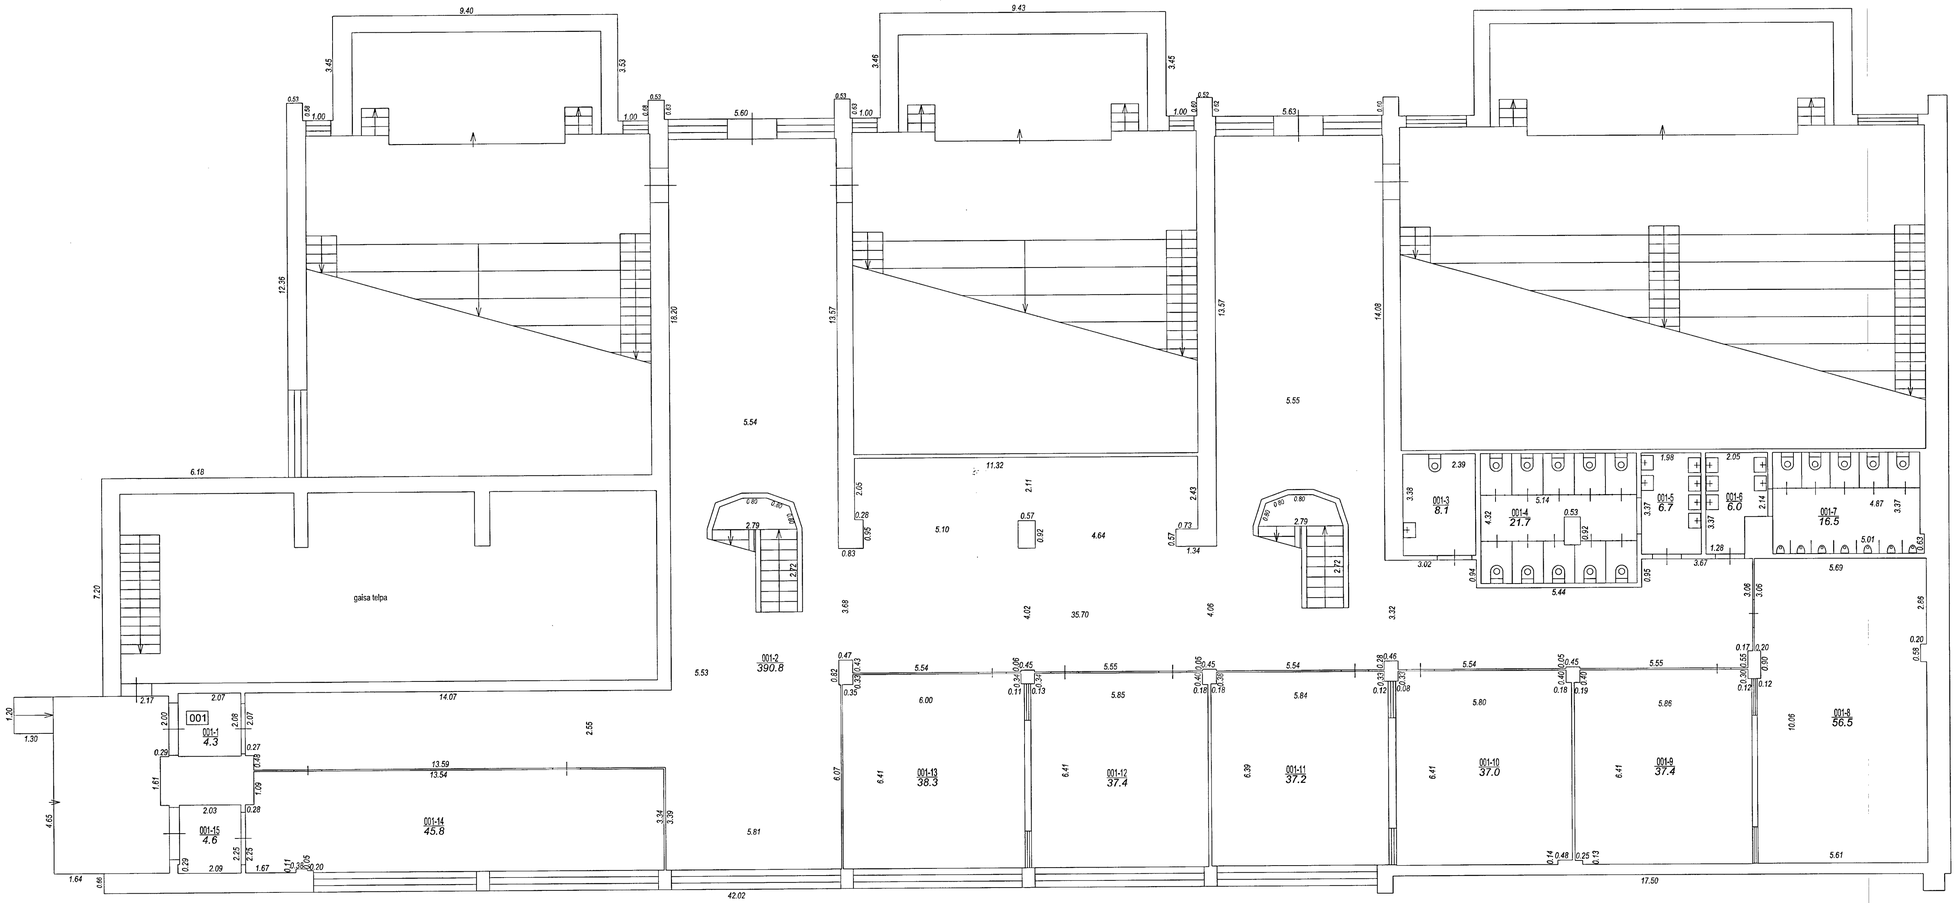


STĀVA PLĀNS				
KADASTRA APZĪMĒJUMS	STĀVS	MĒROGS	LPP.	
01001222078013	1	1 : 100	8	

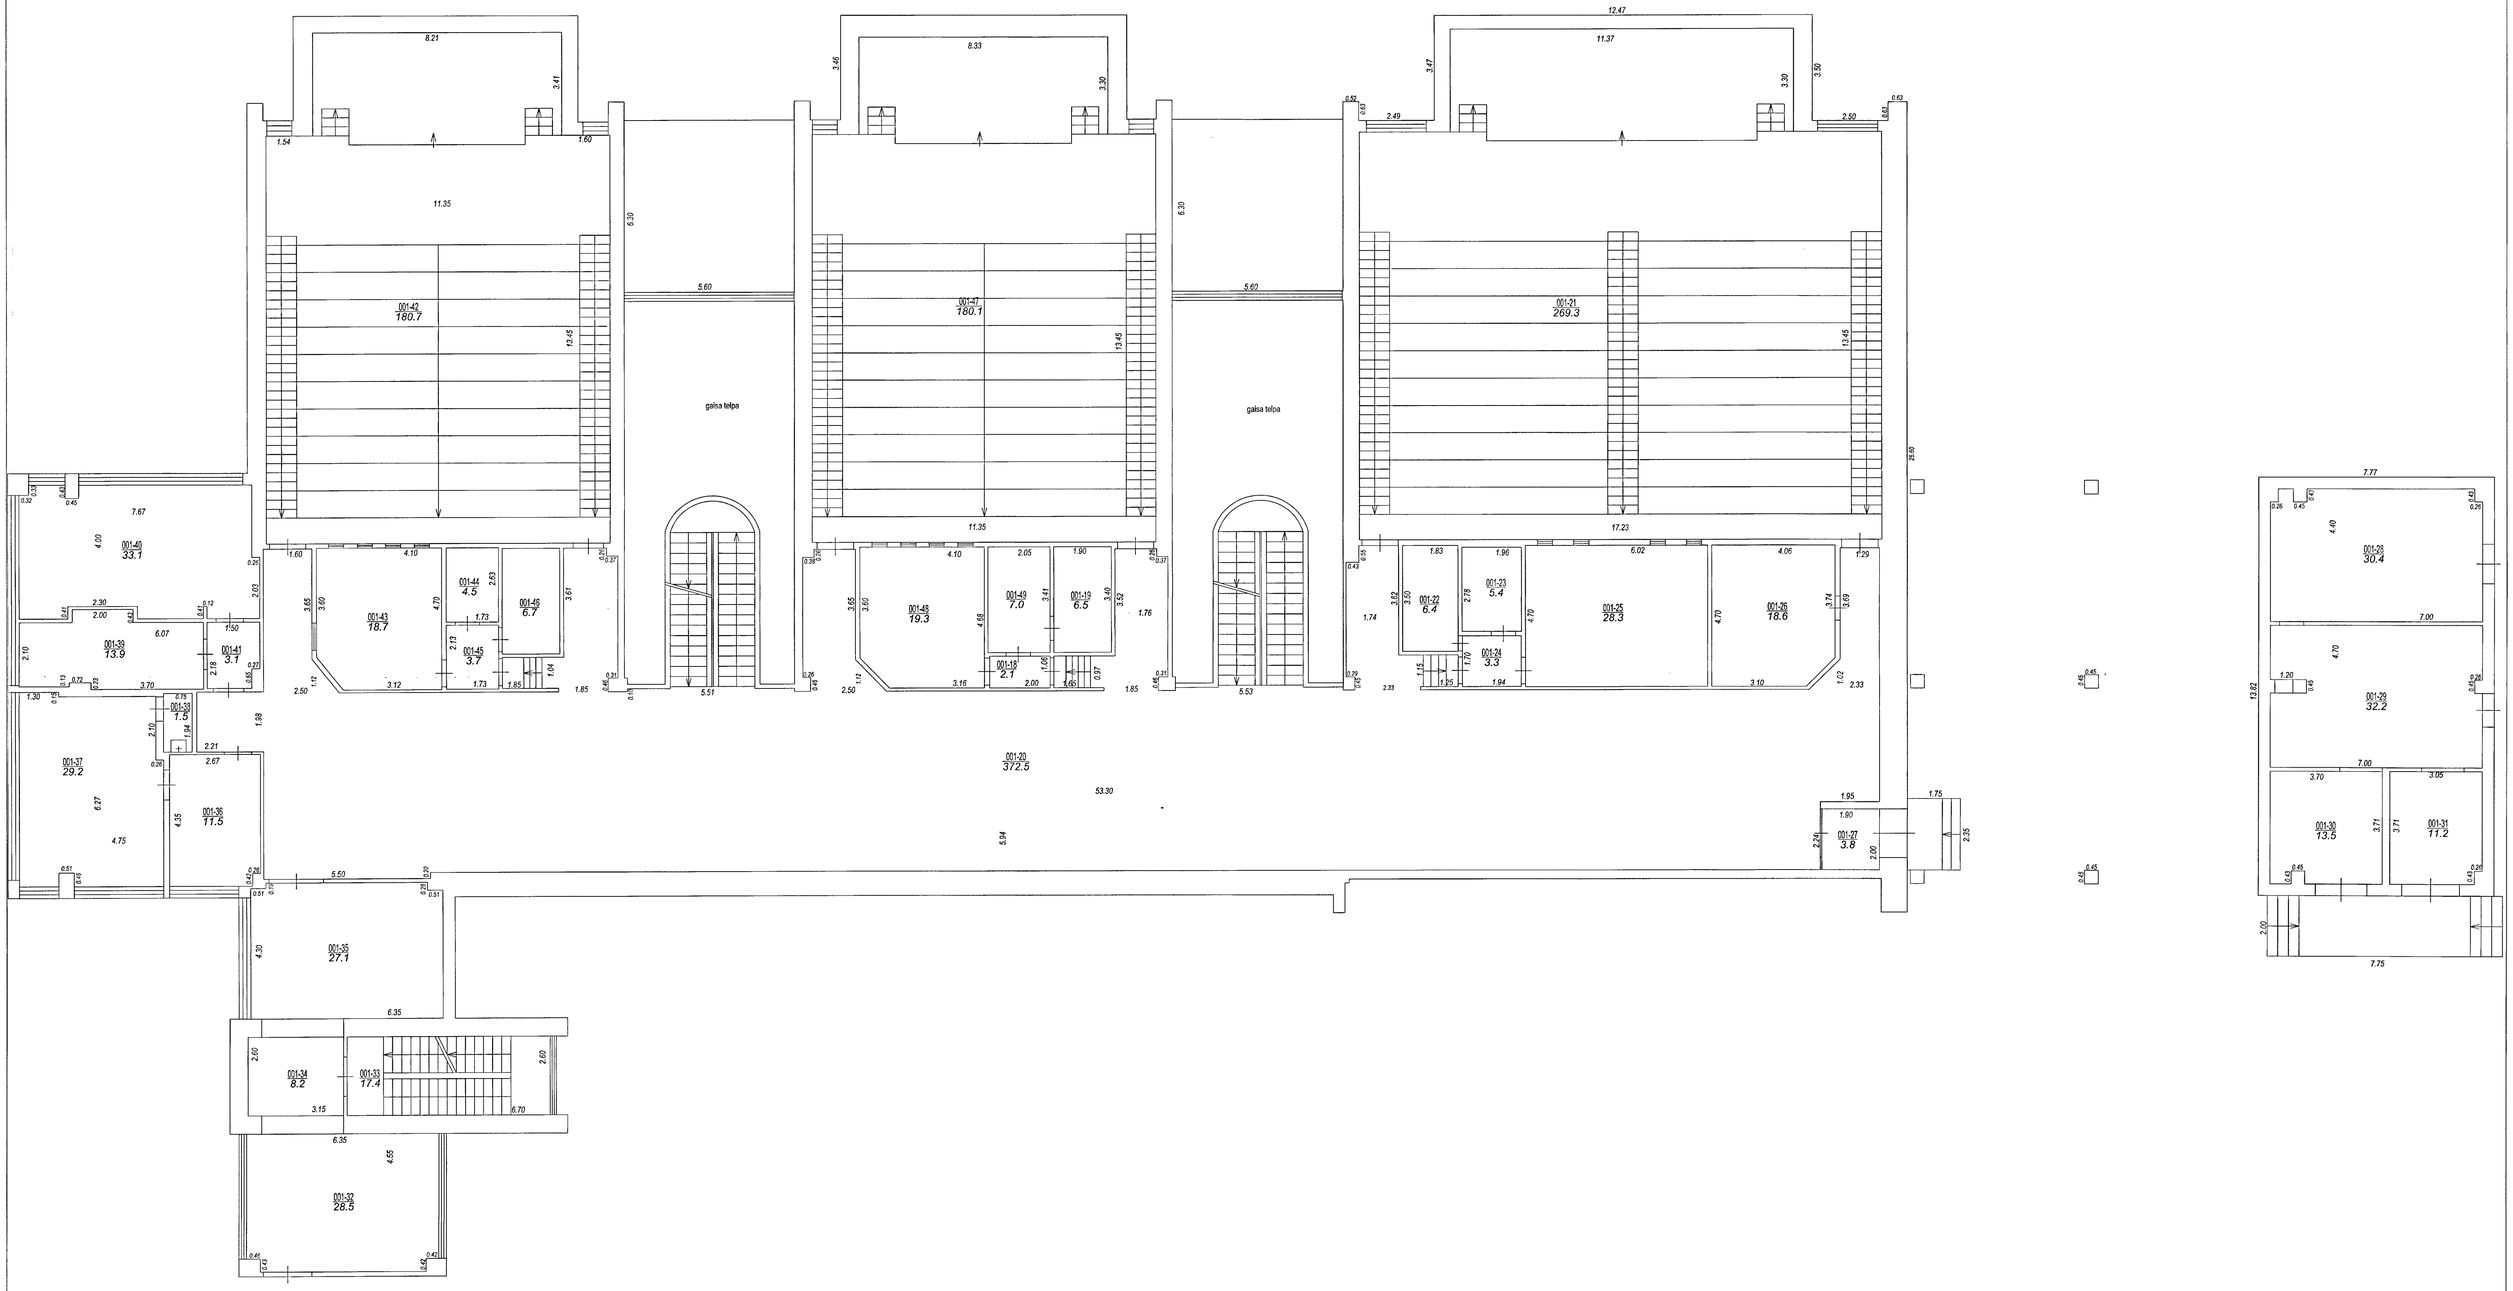


Izgatavots no VZD arhīva materiāliem bez apsekošanas apvidū, izņemot t. Nr.42

STĀVA PLĀNS			
KADASTRA APZĪMĒJUMS	STĀVS	MĒROGS	LPP.
01001222078113	2	1 : 100	9

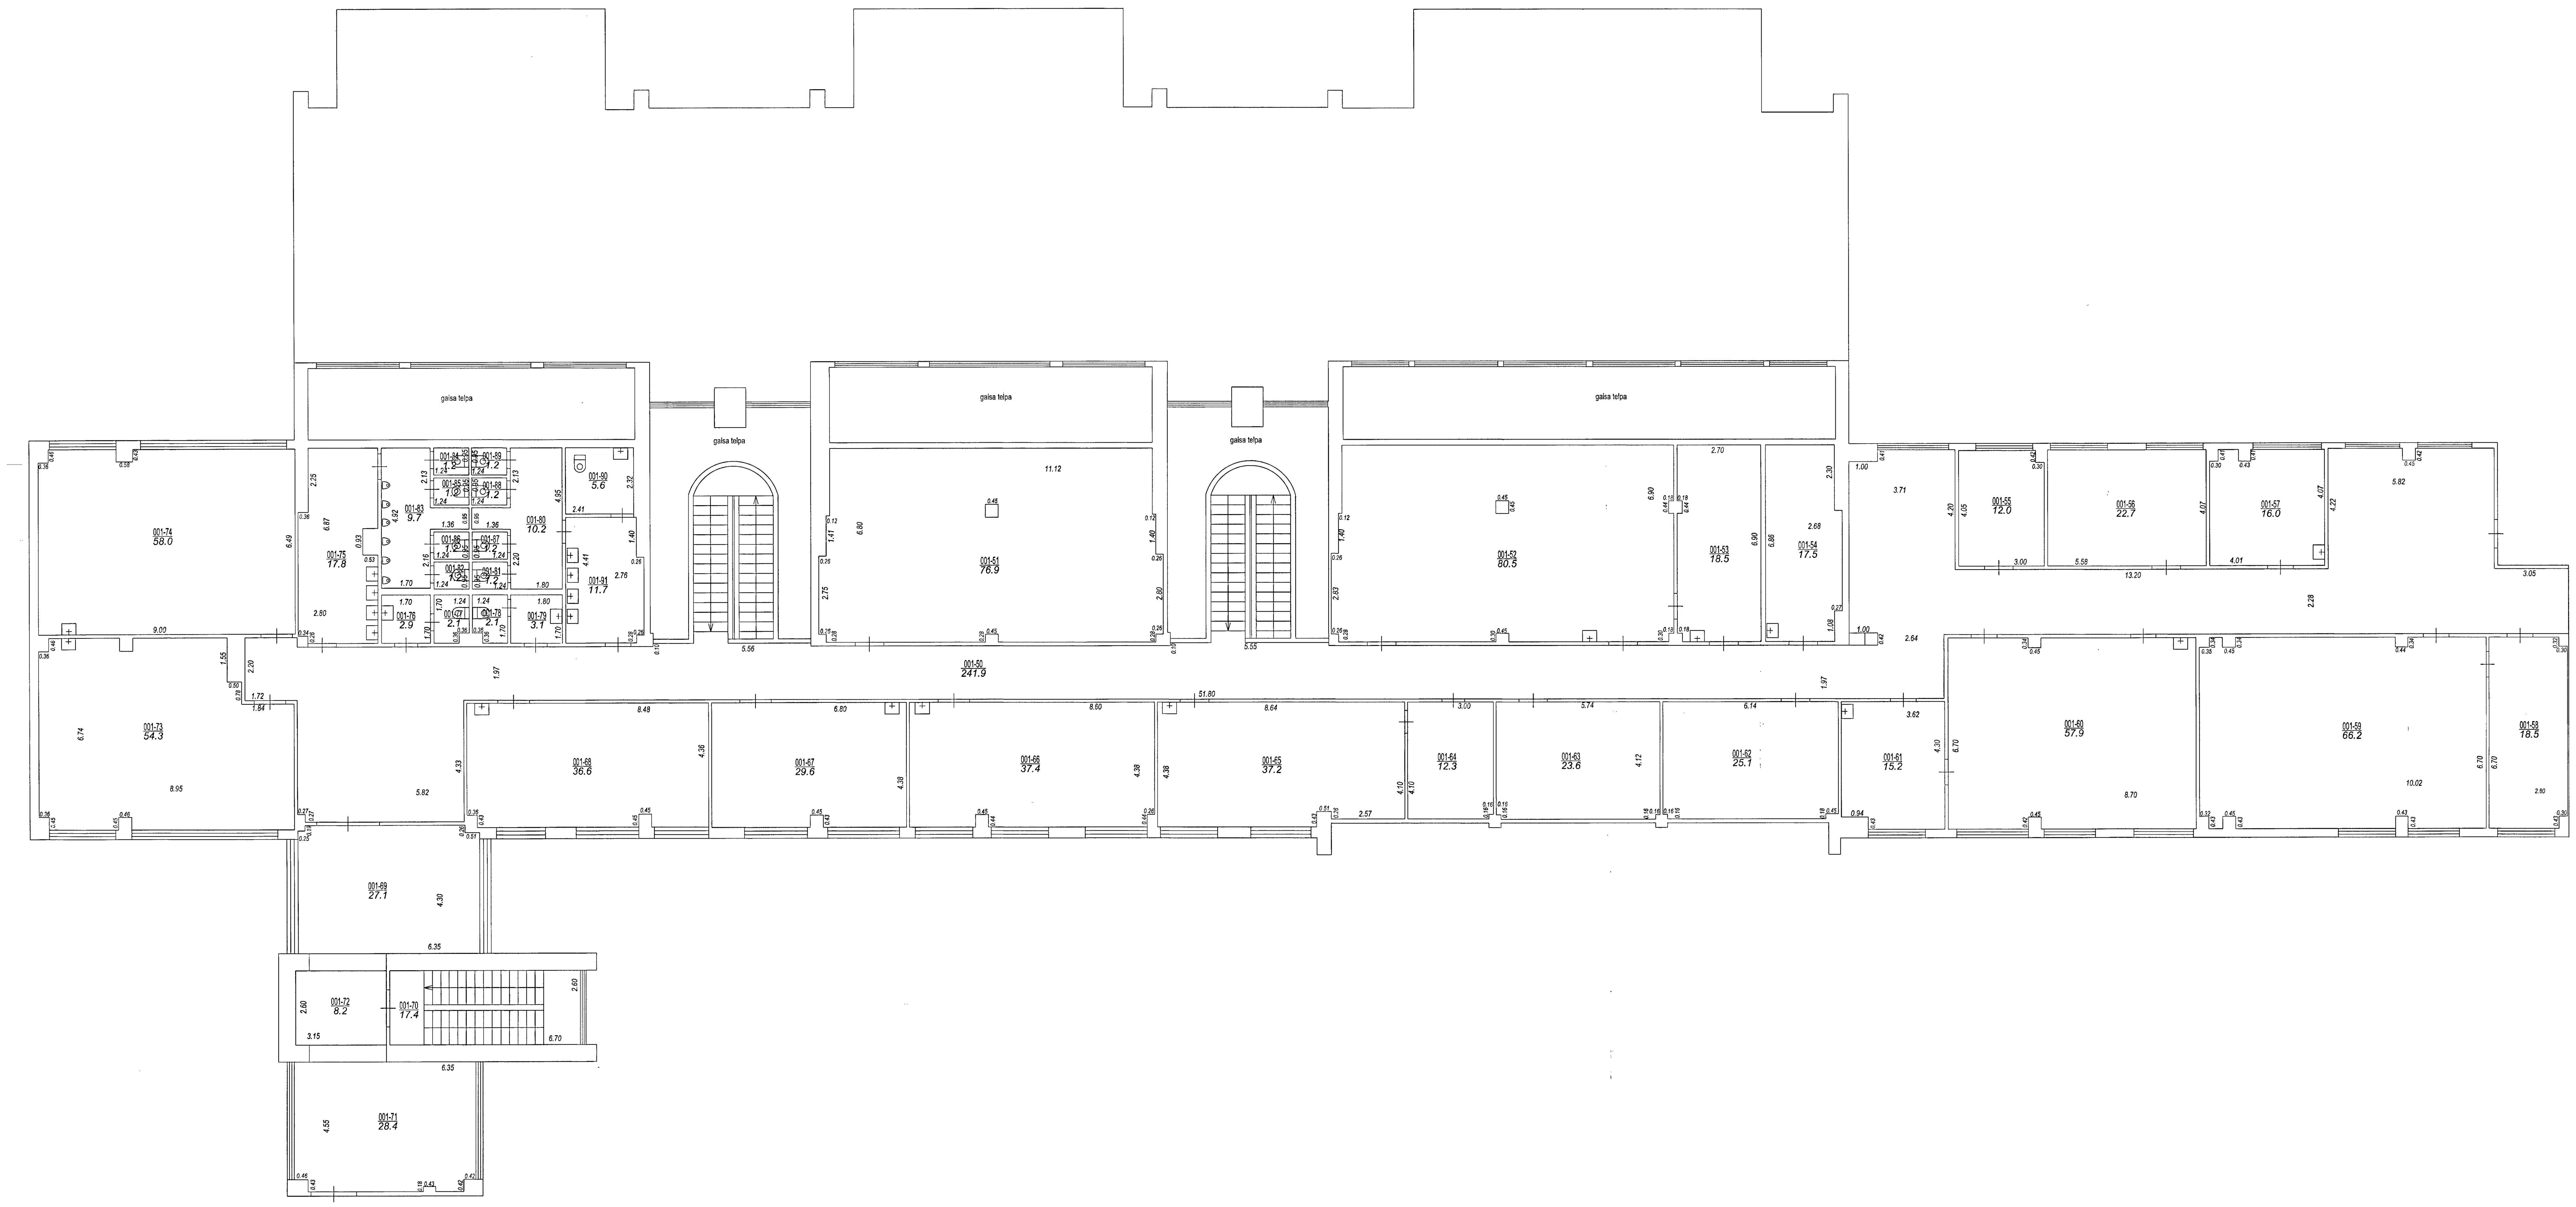

Izgatavots no VZD arhīva materiāliem bez apsekošanas apvidū

STĀVA PLĀNS			
KADASTRA APZĪMĒJUMS	STĀVS	MĒROGS	LPP.
01001222078013	3	1 : 100	10

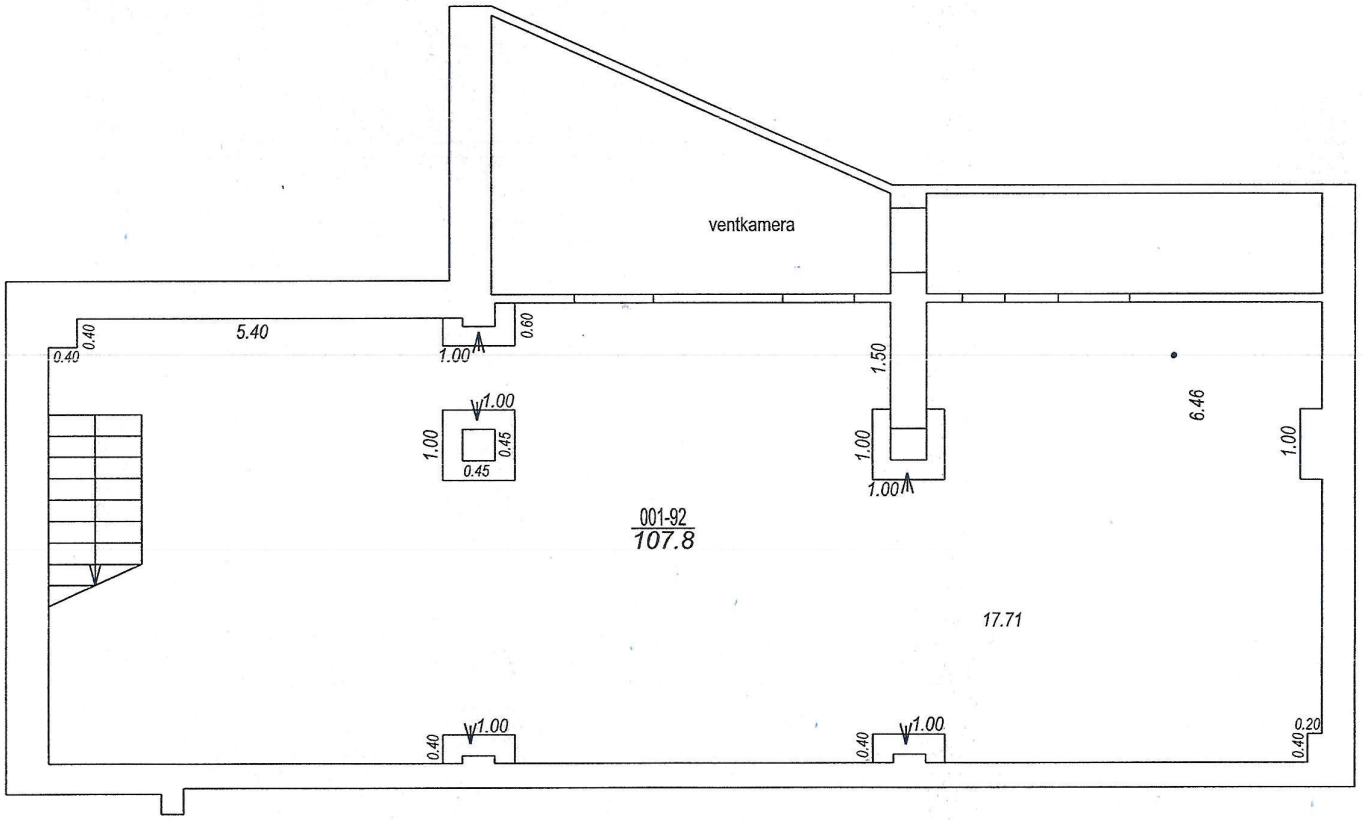

Izgatavots no VZD arhīva materiāliem bez apsekošanas apvidū

STĀVA PLĀNS			
KADASTRA APZĪMĒJUMS	STĀVS	MĒROGS	LPP.
01001222078013	-1	1 : 100	11