
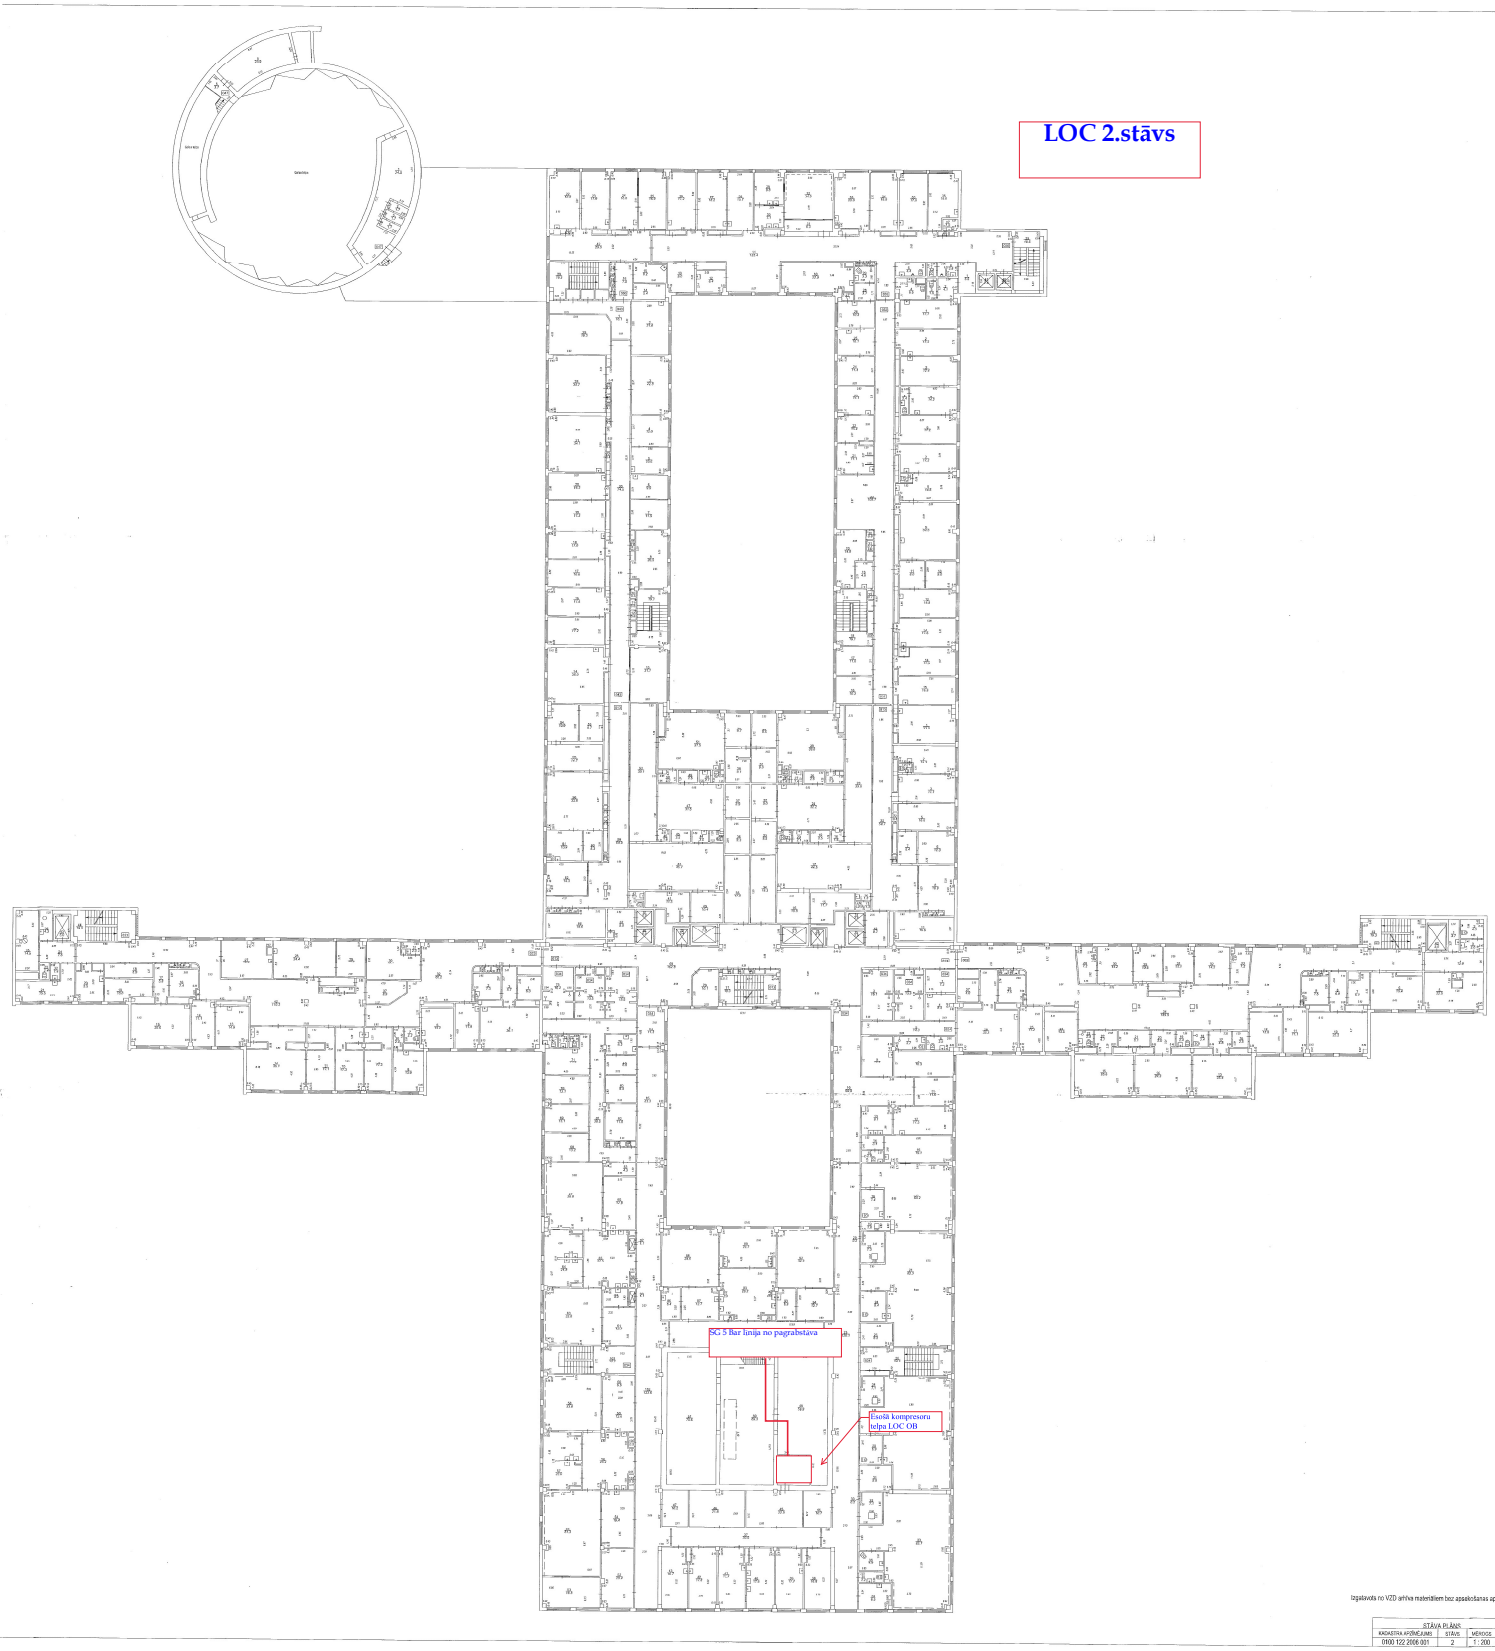
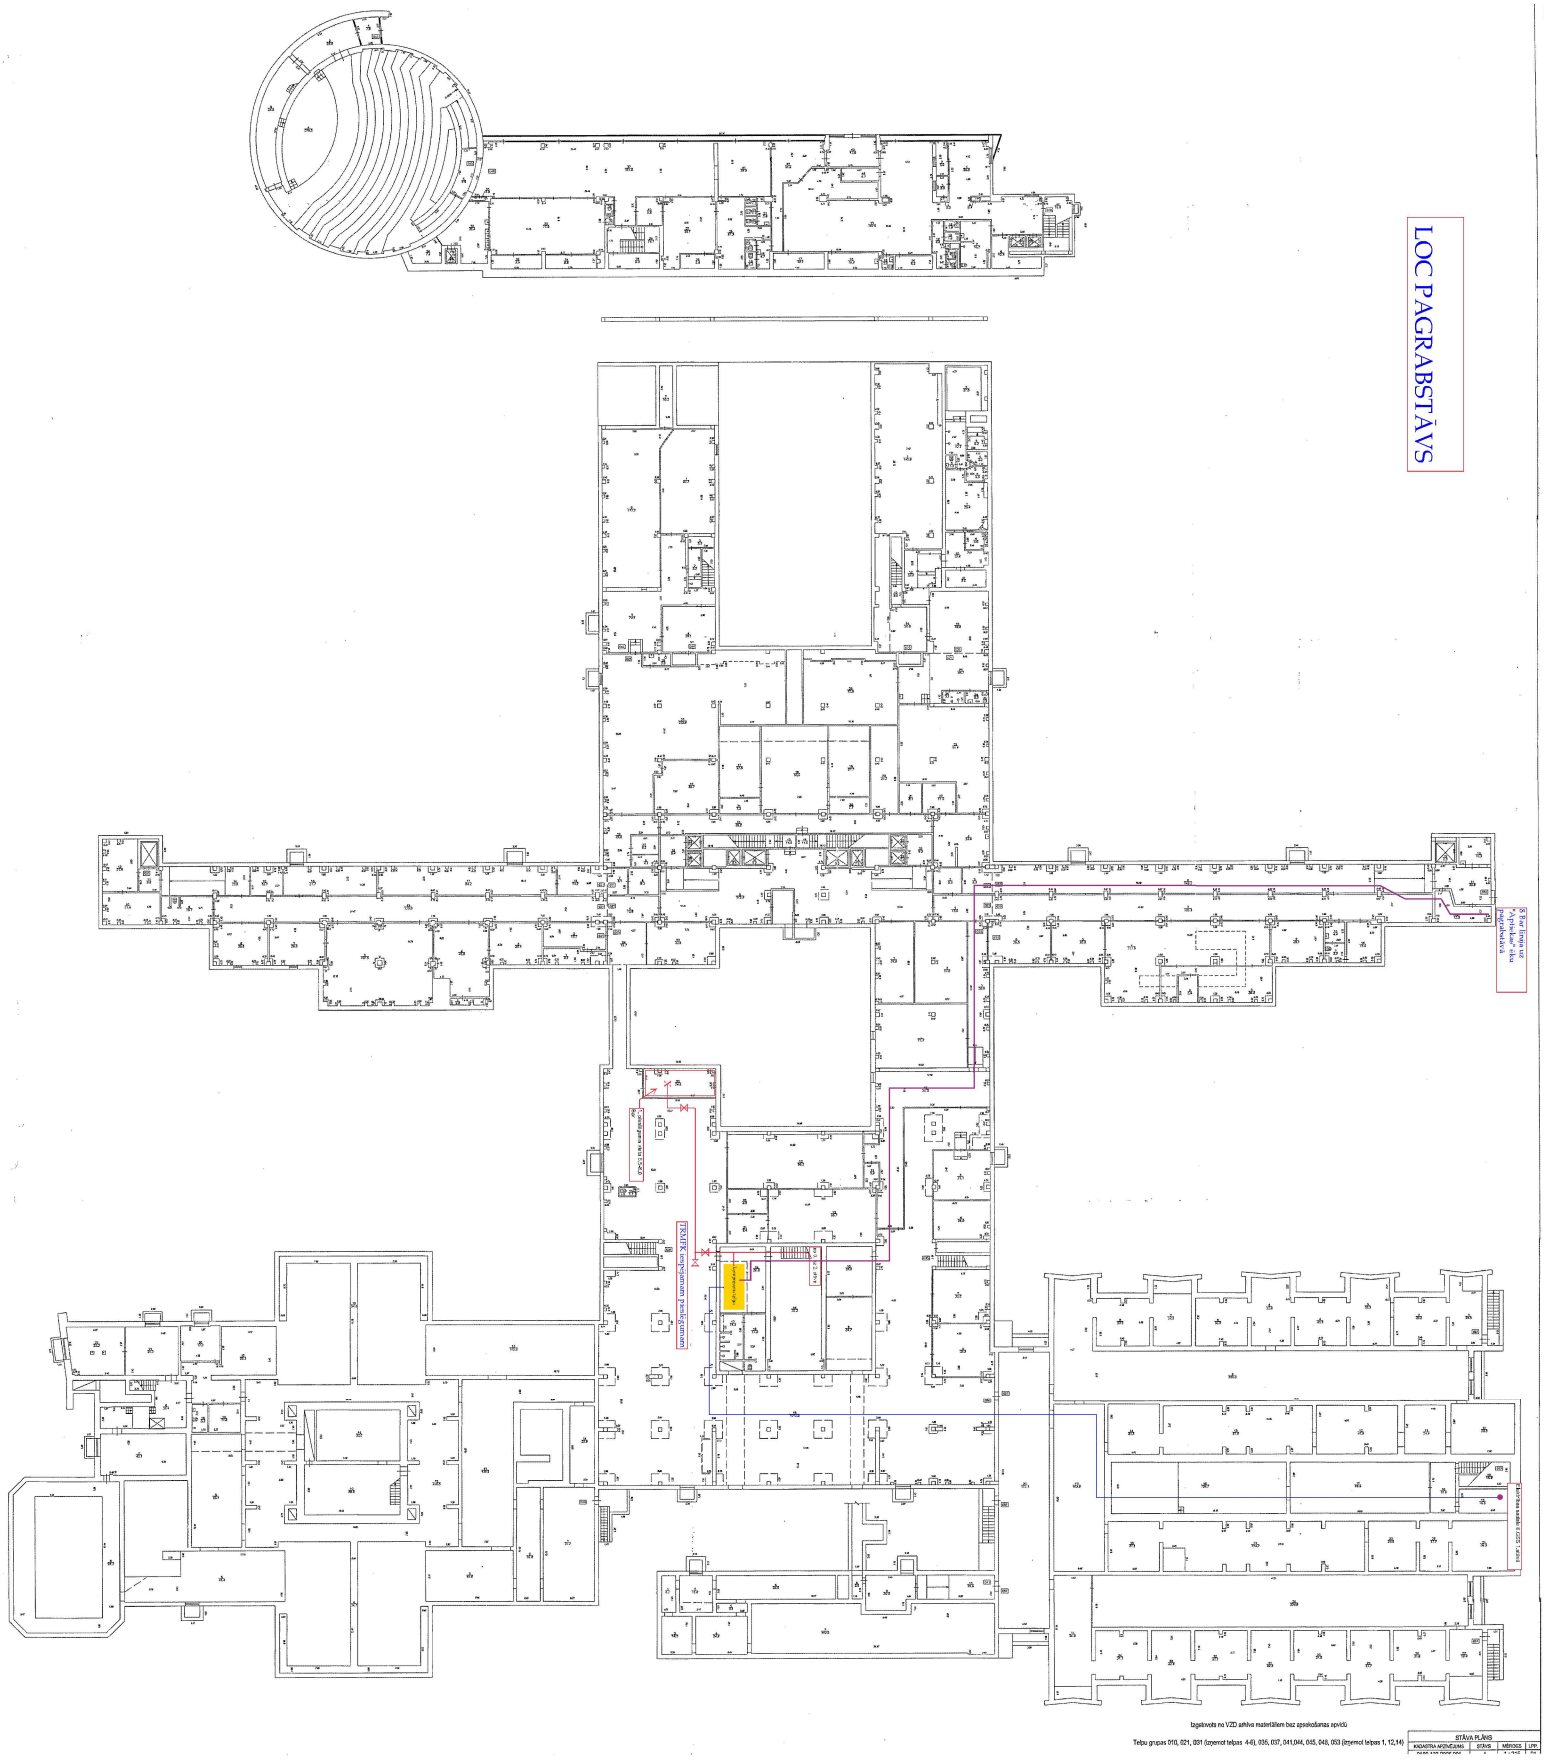


Izgatavots no VZD arhīva materiāliem bez apsekošanas apvidū

STĀVA PLĀNS				
KADASTRA APZĪMĒJUMS	STĀVS	MĒROGS	LPP	
0100 122 2006 001	2	1 : 200	82	


LOC PAGRABSTĀVS
Esošā ēkas ārsienas
Esošā ēkas ārsienas
Esošā ēkas ārsienas

PAZEMES STĀVA PLĀNS
1 : 100

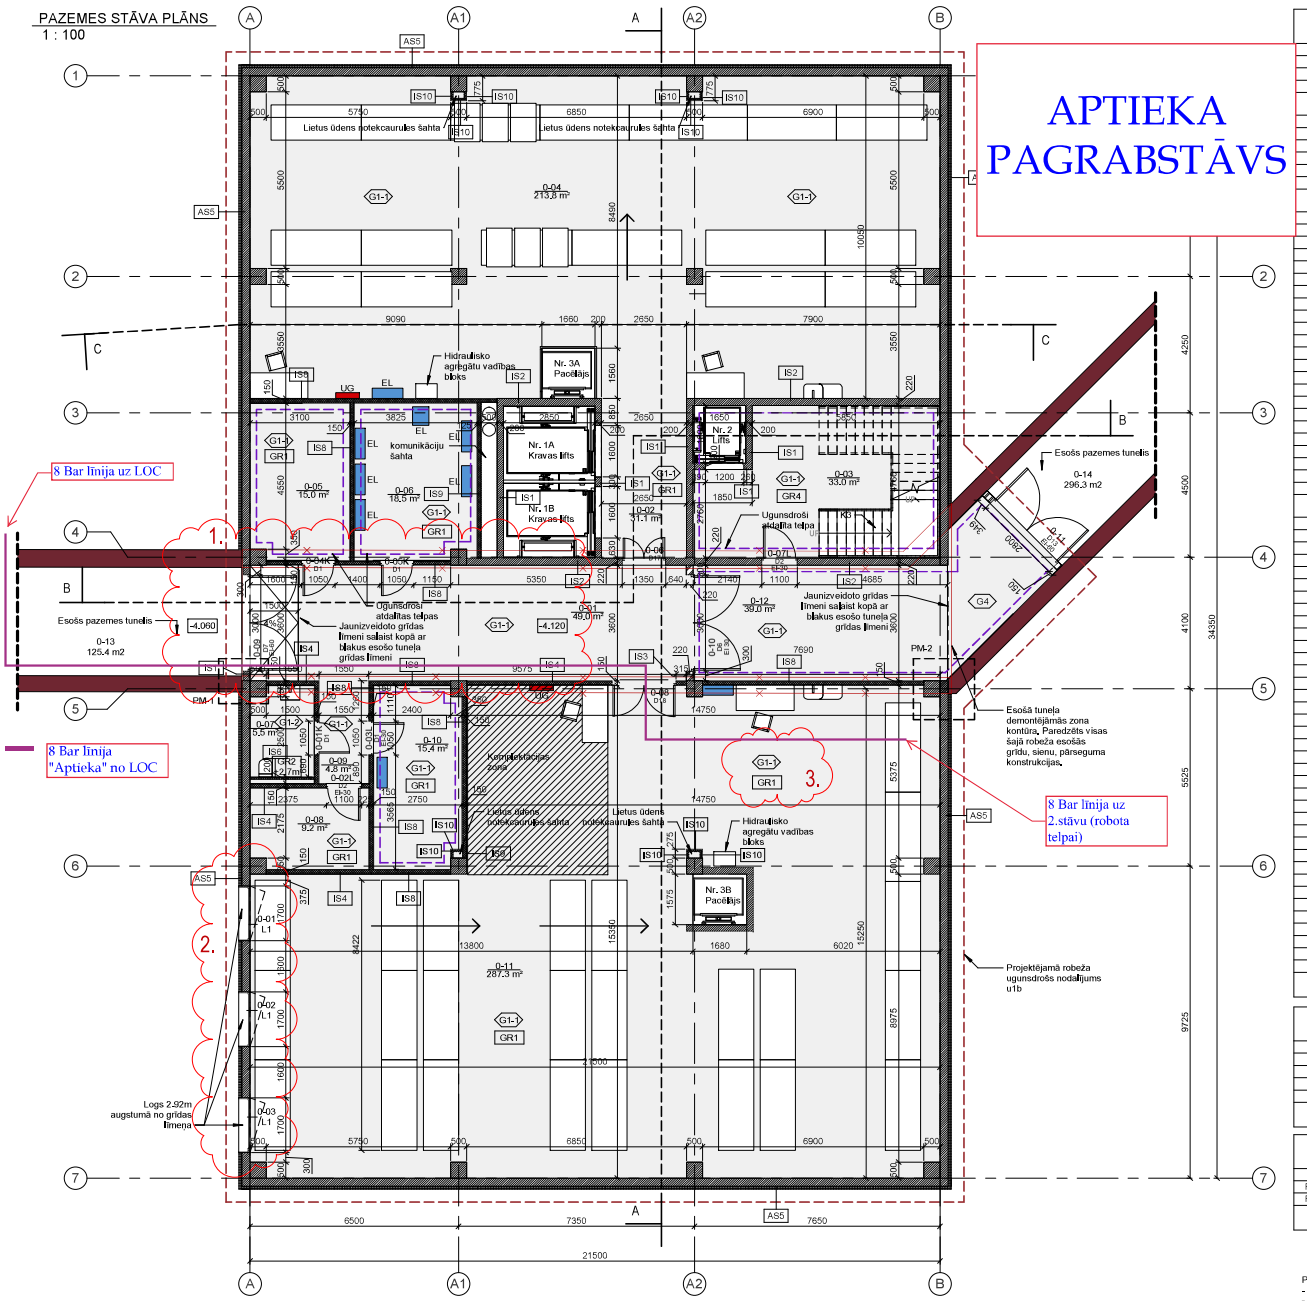

TELPU EKSPLIKĀCIJA

Nr.p.k.	Telpas nosaukums	Klas. kods	Platība
0-01	Gaitenis	1200	49,0 m²
0-02	Gaitenis ar liftiem	1200	31,1 m²
0-03	Kāpņu telpa	1200	33,0 m²
0-04	Medicīnas preču un infūzijas noliktava (divu stāvu telpa)	1252	213,8 m²
0-05	Gaisa dzesējamo čilleru telpa	1274	15,0 m²
0-06	Elektro sadales telpa	1274	18,5 m²
0-07	Sanmezgls	1200	5,5 m²
0-08	Serveru telpa	1274	9,2 m²
0-09	Gaitenis	1200	4,8 m²
0-10	Siltummezgls	1274	15,4 m²
0-11	Medicīnas preču un infūzijas noliktava (viena stāva telpa)	1252	287,3 m²
0-12	Gaitenis	1200	39,0 m²
0-13	Pazemes tuneļis A	1200	126,2 m²
0-13	Pazemes tuneļis A	1200	125,4 m²
0-14	Pazemes tuneļis B	1200	372,6 m²
0-14	Pazemes tuneļis B	1200	296,3 m²
			1642,2 m²
1-01	Preču saņemšana / atdošana	1252	139,3 m²
1-02	Atkritumu telpa	1252	30,2 m²
1-03	Pagaidu noliktava	1252	65,8 m²
1-04	Reģistrācija / Šķirošana	1252	50,6 m²
1-05	Karantīnas un bráku zona	1252	52,8 m²
1-07	Kāpņu telpa	1200	21,6 m²
1-08	Gaitenis ar liftiem	1200	12,9 m²
1-09	Gaitenis	1200	26,5 m²
1-10	Sanmezgls	1200	3,8 m²
1-11	Sanmezgls	1200	3,3 m²
1-12	Sanmezgls cilvēkiem ar kustību traucējumiem	1200	5,2 m²
1-13	Pašgtelpa	1252	11,3 m²
1-14	Noliktavas platforma	1252	5,0 m²
1-15	Vējtveris	1200	22,2 m²
1-16	Vējtveris	1200	4,1 m²
			456,7 m²
2-01	Speciālās medikamentu noliktavas	1252	14,8 m²
2-02	Preču komplektēšana / marķēšana (telpa divos stāvos)	1252	193,7 m²
2-03	Narkotisko vielu noliktava	1252	23,9 m²
2-04	Netīro ratiņu telpa	1252	32,0 m²
2-05	Tīro ratiņu telpa	1252	33,9 m²
2-06	Speciālās medikamentu noliktavas	1252	15,0 m²
2-07	Pasūtījumu saņemšana / izsniegšana	1252	62,1 m²
2-08	Kāpņu telpa	1200	21,7 m²
2-09	Gaitenis ar liftiem	1200	13,2 m²
2-10	Sanmezgls	1200	10,0 m²
2-11	Sanmezgls	1200	10,1 m²
2-12	Sanmezgls cilvēkiem ar kustību traucējumiem	1200	4,8 m²
2-13	Gaitenis	1200	4,7 m²
2-14	Gaitenis	1200	77,0 m²
2-15	Gaitenis	1200	26,1 m²
2-16	Administrācijas kabinets	1220	21,3 m²
2-17	Administrācijas kabinets	1220	16,3 m²
2-18	Administrācijas kabinets	1220	16,7 m²
2-19	Sanāksmju telpa	1220	22,0 m²
2-20	Administrācijas kabinets	1220	24,8 m²
2-21	Virszemes pāreja / galerija	1200	101,1 m²
2-22	Virszemes pāreja / galerija	1200	371,7 m²
2-25	Gaitenis	1200	12,4 m²
			1129,4 m²
3-01	Ventilācijas agregātu telpa	1274	89,9 m²
3-02	Ventilācijas agregātu telpa	1274	45,1 m²
3-03	Gaitenis	1200	21,3 m²
3-04	Pašgtelpa	1252	48,8 m²
3-05	Kāpņu telpa	1200	15,0 m²
3-06	Gaitenis	1200	47,8 m²
3-07	Pašgtelpa	1252	38,0 m²
3-08	Sanmezgls	1200	6,1 m²
3-09	Sanmezgls	1200	6,1 m²
3-10	Sanmezgls	1200	3,5 m²
3-11	Sanmezgls	1200	3,6 m²
3-12	Darbinieku ģērbtuve (vīriešu)	1252	43,1 m²
3-13	Darbinieku ģērbtuve (sieviešu)	1252	53,9 m²
3-14	Āra terase	1200	104,9 m²
3-15	Pašgtelpa	1252	14,2 m²
			541,3 m²
			3769,6 m²

TELPU EKSPLIKĀCIJA LOC

Nr.p.k.	Telpas nosaukums	Klas. kods	Platība
LOC-01	Esošs sanmezgls		3,7 m²
LOC-02	Esošs sanmezgls		4,5 m²
LOC-03	Esošs sanmezgls		2,6 m²
LOC-04	Esošs gaitenis		35,8 m²
			46,6 m²
			46,6 m²

TELPU EKSPLIKĀCIJA RAKUS

Nr.p.k.	Telpas nosaukums	Klas. kods	Platība
RAKUS-001-59	Esošs gaitenis		371,3 m²
RAKUS-001-91	Esošs gaitenis		255,5 m²
			626,8 m²
			626,8 m²

Piezīme par telpas noteikto gaisa temperatūru:
- Medikamentu piegādes un saņemšanas zonā minimāli nepieciešami 15 grādi
- Ieejas noliktavā 18 grādi

PIEŅEMTIE APZĪMĒJUMI / LEGENDS

	Esošа sienas konstrukcija
	Sienas slānis - dzelzsbetons
	Sienas slānis - mūra konstrukcija
	Sienas slānis - siltumizolācija
	Sienas slānis - "sandwich" paneļi
	Stiklotas sienas
	Demontējamās konstrukcijas
	Metāla kolonnas
	Ieeja / Entrance
101 / 150 m2	Telpas numurs, telpas platība
+0,000	Grīdas līmeņa augstuma atzīme
	Dušas kabīne
	Izlietne
	Tualetes pods
EL	Elektro sadales kaste
UG	Ugunsdzēšamo aparātu kaste

PIEŅEMTIE MARĶU APZĪMĒJUMI / LEGENDS

AS-...	Ārsienu sastāvu marka
IS-...	Iekšsienu sastāvi marka
G-...	Grīdu sastāvu marka
J-...	Jumtu sastāvu marka
GR-...	Griestu marka (Skatīt IN daļu)
EGR-...	Eksterjera griesti
FS-...	Stiklotā fasāžu sistēmas
SS-...	Stikla starpsienas
L-...	Logu tipi
D-...	Durvju tipu marka
JL-...	Lūkas
K-...	Kāpnes
M-...	Marga
UM-...	Jumta marga (Aprakstu skatīt arhitektūras apjomu tabulās)
UGK-...	Vertikālās ugunsdzēšības kāpnes (Aprakstu skatīt arhitektūras apjomu tabulās)
VK-...	Vertikālās kāpnes (Aprakstu skatīt arhitektūras apjomu tabulās)
AP-...	Apdares paneļi (Aprakstu skatīt arhitektūras apjomu tabulās)
DS-...	Jumtu drošības sistēmas (Aprakstu skatīt arhitektūras apjomu tabulās)

Piezīmes:
1. Projekta AR daļā visi izmēri doti milimetros, augstuma atzīmes metros
2. Relatīvā atzīme +/- 0,000 atbilst augstuma atzīmei +9,780 Latvijas normatīvo augstumu sistēmā (LAS)
3. Relatīvā atzīme +/- 0,000 atbilst jaunprojektētās ēkas 1. stāva grīdas atzīmei.
4. Visas atkāpes no rasējumiem un izmaiņas jāsaskaņo ar projekta autoriem
5. Rasējumus skatīt kopā ar pārējām projekta inženierdaļām.
6. Norādītos mērus drīkst lasīt, bet nedrīkst pārmērīt.
7. Metāliskо detalu un nesošo metāļa konstrukciju toni saskaņot ar projekta autoriem.
8. Vispārīgās piezīmes skatīt vispārīgo rādītāju lapā AR-00.
9. Izmērus precizēt uz vietas
10. Rasējumā dota principiāla risinājuma shēmas
11. Darba zīmējumus, mezglu detalizētus risinājumus, kas atbilst Latvijas valsts standartiem, būvprojekta principiāliem risinājumiem, kā arī montāžas kārtību izstrādā būvuzņēmējs un saskaņo ar būvprojekta autoru un pasūtītāju
12. Izstrādājumu pēc parauga pirms pasūtīšanas saskaņot ar būvprojekta autoru un pasūtītāju.
13. Rasējumā norādītos piešķimu uzskatīt par neatņemamu būvprojekta sastāvdaļu.
14. - Principiālie (pēc būtības) jautājumi un neskaidrības par materiālu apjomiem un specifikācijām būvuzņēmējam jāuzdod un projektētājām jāatrisina tāmēšanai laikā.
- Precizējošie (konkrēti razotāju risinājumi) jautajumi un neskaidrības par materiālu apjomiem un specifikācijām tiek risināti autoruzraudzības laikā, būvniekam un projektētājam savstarpēji vienojoties
- Pēc tāmēšanas laika atkāpto projekta neatbilstību un/vai nepilnību, kas nav atkarīgas no konkrētā razotāja risinājuma, novēršana netiek uzskaitīta par autoruzraudzības apjomu
15. Materiālu specifikācijās var nebūt ietverti visi materiāli, kas norādīti rasējumos, tādēļ būvuzņēmējam, sastādot būvdarbu tāmi, jāizskata būvprojekta dokumentācija kopumā.

3.	22.11.2021	Koriģētas visas grīdu tipu markas	
2.	01.10.2021	Mainīta ēkgu augstums	
1.	01.10.2021	Mainīta pagrabstāva grīdas augstuma atzīme un izveidota pandusa vizierā uz LOC tunel	

IZMAIŅAS [IECIRTES ĒTPRATĀJS] | DATUMS | APRAKSTS | PARAKSTS

RERE BŪVE I
RERE GRUPA

PS "RERE BŪVE 1". Kāļa Ulmaņa gatve 119, Mārupe, Mārupes nov., LV-2167
Tālrunis: +371 67063700, info@reregrupa.lv, Būvkomersanta reģ. nr. 11829

BŪVPRIEKŠRA DAĻAS [IZSTRĀDĀTĀJS]

Būvdizains SIA

SIA "Būvdizains", Gertrūdes iela 3-29, Rīga
Tālrunis: +371 67315066; info@buvdizains.lv; Būvkomersanta reģ. nr. 060 I-RA

STADIJA: BP

OBJEKTS:
PAZEMES TUNEĻA (KAD. APZ. 01001222078032) PĀRBŪVE PAR APTIEKAS LOĢISTIKAS CENTRU UN STACIONĀRUS SAVIENOJOŠU PĀREJU.

OBJEKTS: Hipokrāta iela 2, Rīga; Hipokrāta iela 4, Rīga

OBJEKTS: 0100 122 2078; 0100 122 2117

BŪVNIECĪBAS [IZSTRĀDĀTĀJS]:
SIA "Rīgas Austrumu klīniskā universitātes slimnīca"
Hipokrāta iela 2, Rīga, LV-1038
Reģ. Nr. LV 40003951628

MARKA: AR


BŪVPROJ. VADĪ.: 01.10.2021	Aigars Tereško
BŪVPROJ. DAĻAS VADĪ.: 01.10.2021	Aigars Tereško
ĒTPRATĒJS: 01.10.2021	Krišāns Bekeris
ĒTPRATĒJS: 01.10.2021	Mārvilds Bekmanis

RASĒJUMS: PAGRABSTĀVA PLĀNS

DATUMS: 22.11.2021 | KPN, NR./PARASTAR.: BD200-2021

LAPA: AR-01-AU-02 | MĒROGS: 1 : 100 | LAPAS NR.:

APTIEKA 2.STĀVS

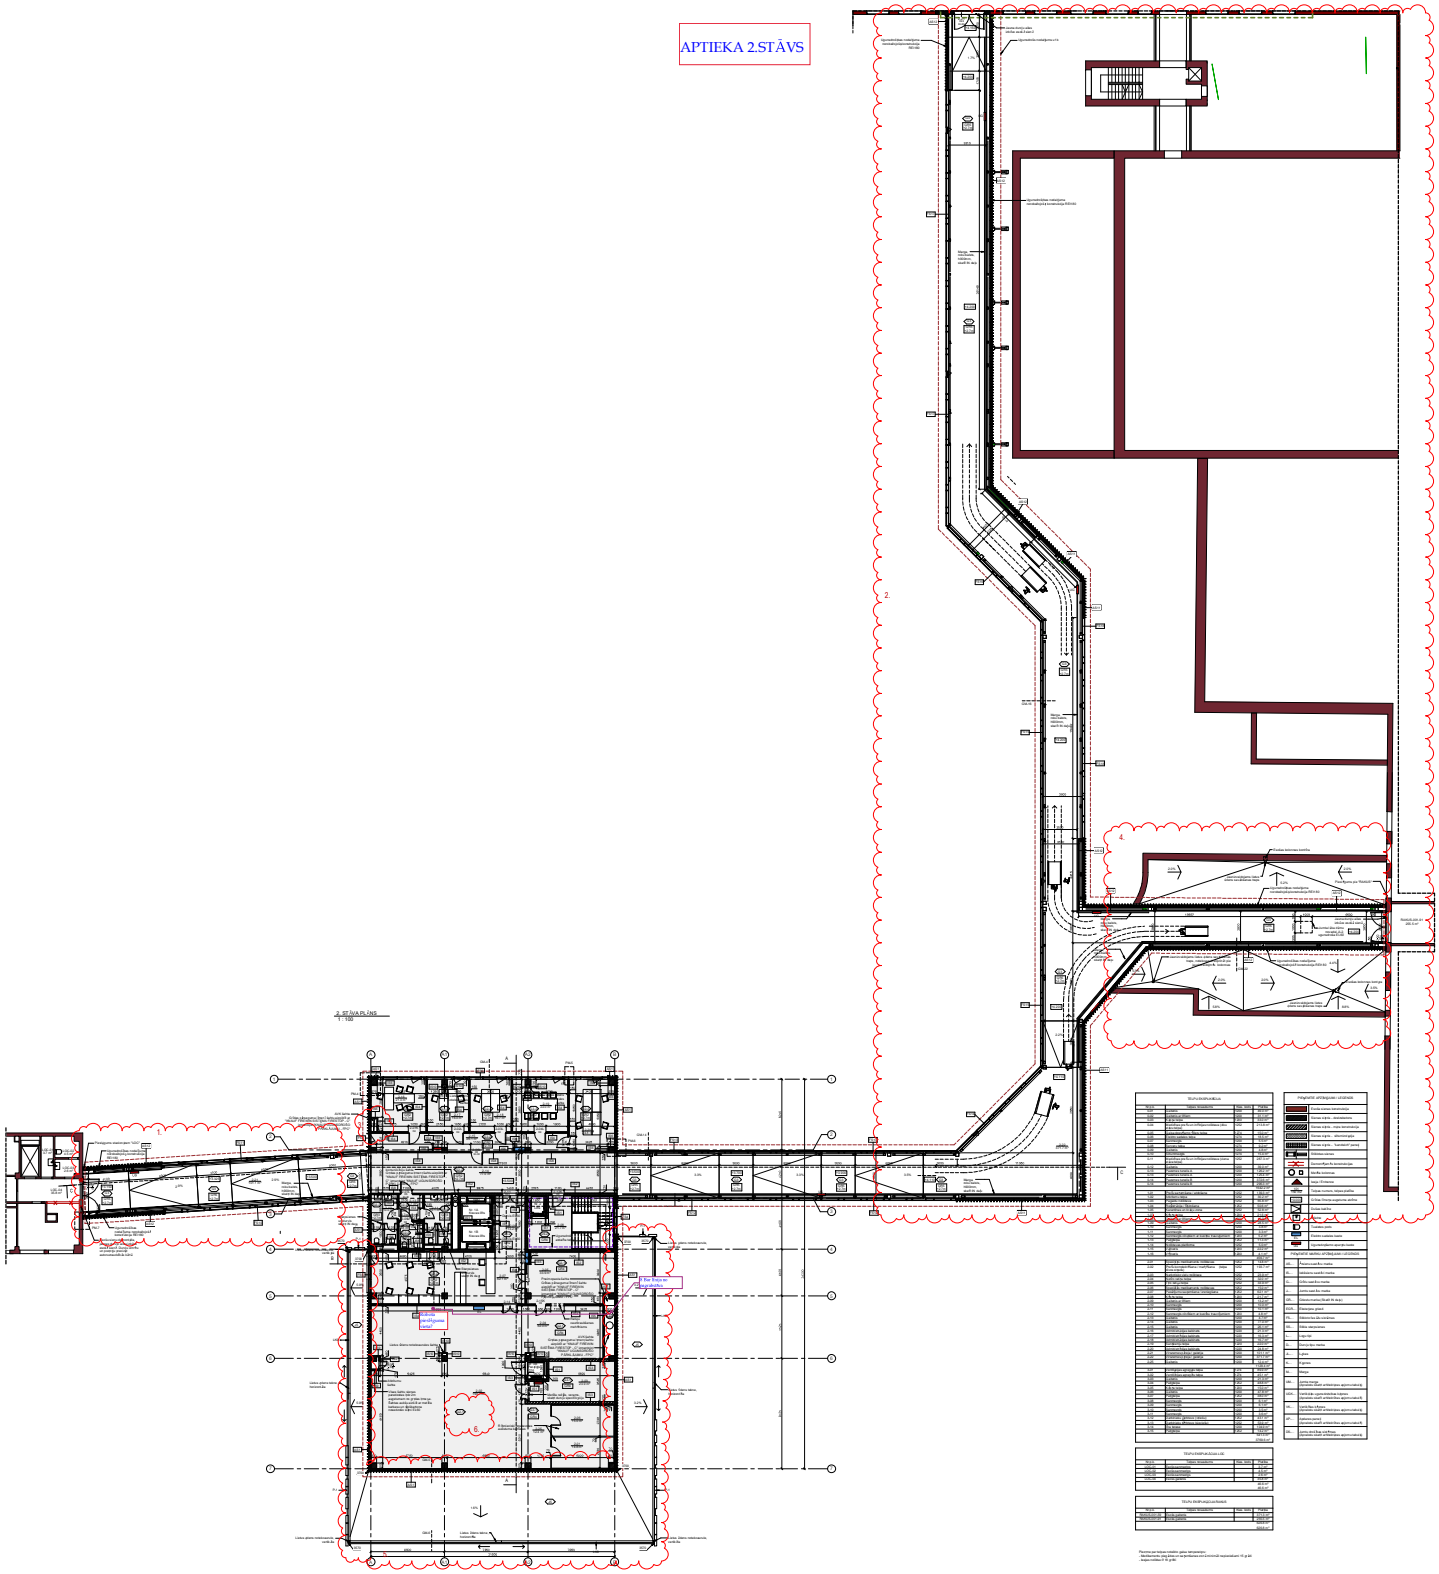

2. STĀVA PLĀNS
1 : 100