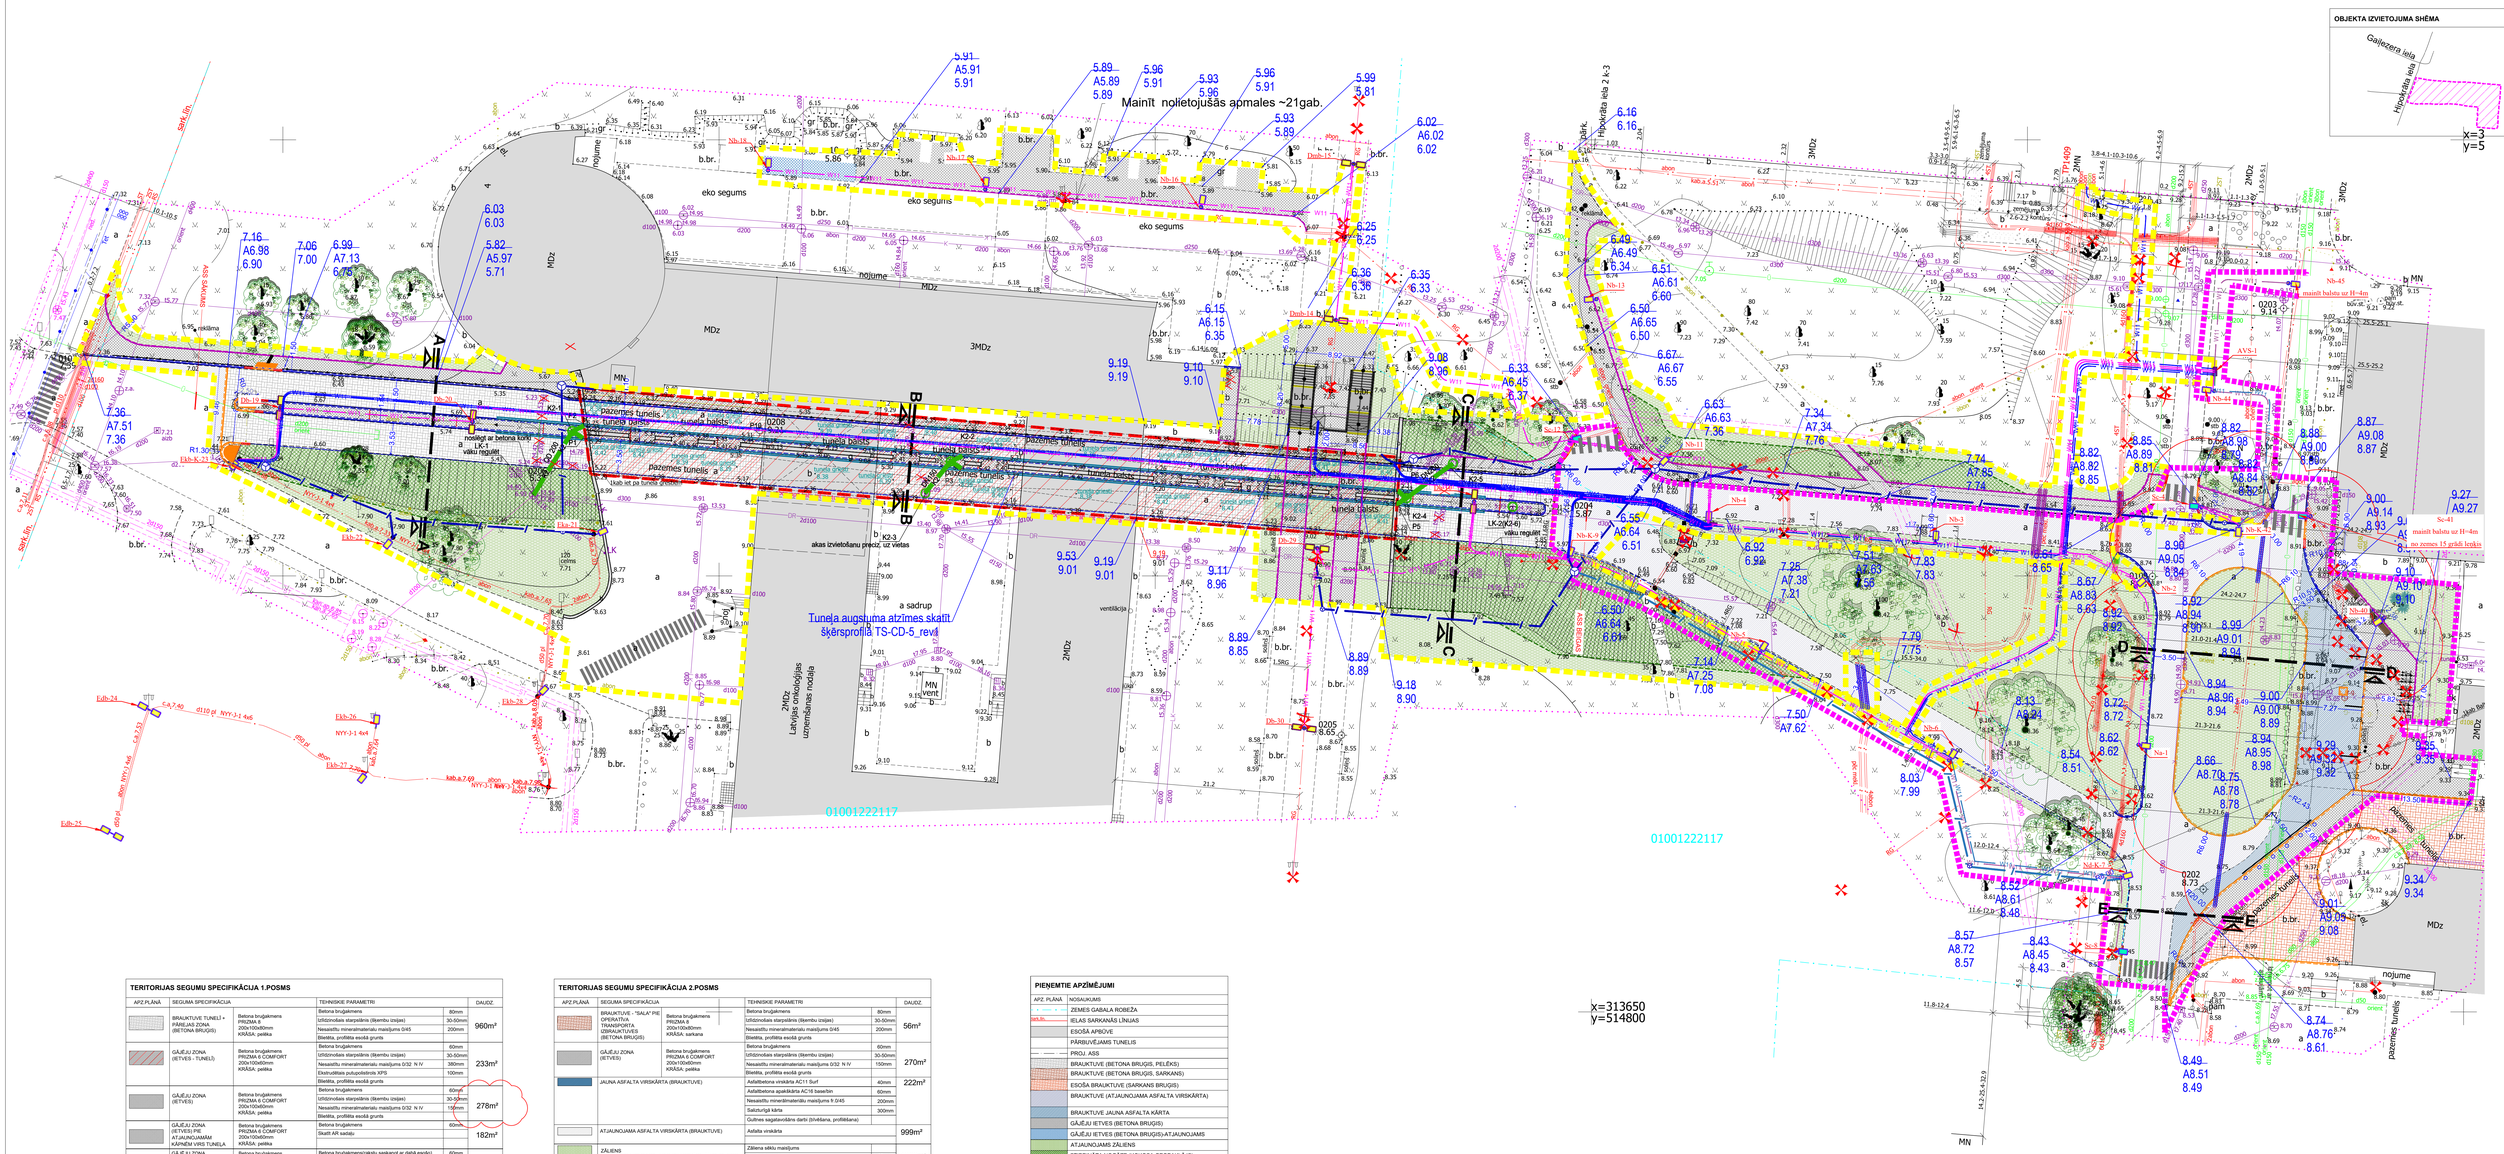


TERITORIJAS SEGUMU SPECIFIKĀCIJA 1.POSMS

APZ.PLĀNĀ	SEGUMA SPECIFIKĀCIJA		TEHNISKIE PARAMETRI		DAUDZ.
	BRAUKTUVE TUNEĻI + PĀREJAS ZONA (BETONA BRUĢIS)	Betona bruģakmens PRIZMA B 200x100x80mm KRĀSA: pelēka	Betona bruģakmens	80mm	960m²
			Izlīdzinošais slāpeklim (šķembu izejas)	30-50mm	
			Nesaistītu minerālmateriālu maisījums 0/45	200mm	
			Blietēta, profilēta esošā grunts		
	GĀJĒJU ZONA (IETVES - TUNEĻI)	Betona bruģakmens PRIZMA E COMFORT 200x100x60mm KRĀSA: pelēka	Betona bruģakmens	60mm	233m²
			Izlīdzinošais slāpeklim (šķembu izejas)	30-50mm	
			Nesaistītu minerālmateriālu maisījums 0/32 N IV	380mm	
			Ekstrudētais putupolistirols XPS	100mm	
			Blietēta, profilēta esošā grunts		
	GĀJĒJU ZONA (IETVES)	Betona bruģakmens PRIZMA E COMFORT 200x100x60mm KRĀSA: pelēka	Betona bruģakmens	60mm	278m²
			Izlīdzinošais slāpeklim (šķembu izejas)	30-50mm	
			Nesaistītu minerālmateriālu maisījums 0/32 N IV	155mm	
			Blietēta, profilēta esošā grunts		
	GĀJĒJU ZONA (IETVES) PIE ATJAUNOJAMĀM KĀPNĒM VIRS TUNEĻA	Betona bruģakmens PRIZMA E COMFORT 200x100x60mm KRĀSA: pelēka	Betona bruģakmens	60mm	182m²
			Skatīt AR sadaļu		
	GĀJĒJU ZONA (IETVES) LOC PRIEKŠPASKALNĀ	Betona bruģakmens PRIZMA E COMFORT 200x100x60mm KRĀSA: brūna	Betona bruģakmens(raksts saskaņot ar dabā esošo)	60mm	218m²
			Skatīt AR sadaļu		
	GĀJĒJU ZONA (IETVES)	Esošais betona bruģakmens	Sausībā demontējams un atbilstams atpakaļ bruģakmens	60mm	22m²
	ZĀLIENS (Zālenu sēklu maisījums satur augstu un gļotmatu augstākaina (C2) sarkanā auzene - 40%, pļavas auzene - 30%, alfa alfene - 20%, pļavas skarene - 5%.		Zālienu sēklu maisījums		575m²
			Augšiga augsne	100mm	
			Profilēta grunts		
	STIPRINĀTS ZĀLIENS (Zālenu sēklu maisījums satur augstu un gļotmatu augstākaina (C2) sarkanā auzene - 40%, pļavas auzene - 30%, alfa alfene - 20%, pļavas skarene - 5%.		Preterozijas kokosa paklāja ar zālienu sēklām		798m²
			Augšiga augsne	100mm	
			Blietēta, profilēta esošā grunts		
	BETONA BORTAKMEŅI (CEĻU APMALES) PARAMETRI: 1000x300x150, KRĀSA: PELĒKS. UZ BETONA C30/37 PAMATNES				644 m
	BETONA BORTAKMEŅI (IETVES APMALES) PARAMETRI: 1000x200x80, KRĀSA: PELĒKS. UZ BETONA C30/37 PAMATNES				272m
	BETONA BORTAKMEŅI (PAZEMINĀTĀS CEĻU APMALES) PARAMETRI: 1000x220x150, KRĀSA: PELĒKS. UZ BETONA C30/37 PAMATNES				25m
	BETONA BORTAKMEŅI PARAMETRI: 1000x300x150, KRĀSA: PELĒKS UZ BETONA C30/37 PAMATNES		/CEĻU APMALES PAZEMINĀTA KREISĀ/ /CEĻU APMALES PAZEMINĀTA LABĀ/		3m 3m
	TEKNE (SPECIFIKĀCIJAS GARENPROFILĀ)				228m

TERITORIJAS SEGUMU SPECIFIKĀCIJA 2.POSMS

APZ.PLĀNĀ	SEGUMA SPECIFIKĀCIJA		TEHNISKIE PARAMETRI		DAUDZ.
	BRAUKTUVE - "SALA" PIE OPERATĪVA TRANSPORTA IZBRAUKTUVES (BETONA BRUĢIS)	Betona bruģakmens PRIZMA B 200x100x80mm KRĀSA: sarkana	Betona bruģakmens	80mm	56m²
			Izlīdzinošais slāpeklim (šķembu izejas)	30-50mm	
			Nesaistītu minerālmateriālu maisījums 0/45	200mm	
			Blietēta, profilēta esošā grunts		
	GĀJĒJU ZONA (IETVES)	Betona bruģakmens PRIZMA E COMFORT 200x100x60mm KRĀSA: pelēka	Betona bruģakmens	60mm	270m²
			Izlīdzinošais slāpeklim (šķembu izejas)	30-50mm	
			Nesaistītu minerālmateriālu maisījums 0/32 N IV	150mm	
			Blietēta, profilēta esošā grunts		
	JAUNA ASFALTA VIRSKĀRTA (BRAUKTUVE)		Asfaltbetona virskārta AC11 Surf	40mm	222m²
			Asfaltbetona apakškārta AC16 base/bin	60mm	
			Nesaistītu minerālmateriālu maisījums fr 0/45	200mm	
			Salizturīgā kārta	300mm	
			Gultnes sagatavošāmie darbi (blīvēšana, profilēšana)		
	ATJAUNOJAMĀ ASFALTA VIRSKĀRTA (BRAUKTUVE)		Asfalta virskārta		999m²
	ZĀLIENS (Zālenu sēklu maisījums satur augstu un gļotmatu augstākaina (C2) sarkanā auzene - 40%, pļavas auzene - 30%, alfa alfene - 20%, pļavas skarene - 5%.		Zālienu sēklu maisījums		1289m²
			Augšiga augsne	100mm	
			Profilēta grunts		
	STIPRINĀTS ZĀLIENS (Zālenu sēklu maisījums satur augstu un gļotmatu augstākaina (C2) sarkanā auzene - 40%, pļavas auzene - 30%, alfa alfene - 20%, pļavas skarene - 5%.		Preterozijas kokosa paklāja ar zālienu sēklām		107m²
			Augšiga augsne	100mm	
			Blietēta, profilēta esošā grunts		
	DEKORATĪVI APSTĀDĪJUMI (JAUNIEVEDUMAIS DZĪVOGOS) Augšiga augsne sējāta bez nezālēm vai atskābiem citiem nelabājiem piemaisījumiem ar Ph 6-6.5.		Priežu mizas mulča (fr. 5-30mm)	60mm	42m²
			Augšiga augsne	500mm	
			Profilēta esošā grunts		
	BETONA BORTAKMEŅI (CEĻU APMALES) PARAMETRI: 1000x300x150, KRĀSA: PELĒKS. UZ BETONA C30/37 PAMATNES				75m
	BETONA BORTAKMEŅI (IETVES APMALES) PARAMETRI: 1000x200x80, KRĀSA: PELĒKS. UZ BETONA C30/37 PAMATNES				66m
	BETONA BORTAKMEŅI (PAZEMINĀTĀS CEĻU APMALES) PARAMETRI: 1000x220x150, KRĀSA: PELĒKS. UZ BETONA C30/37 PAMATNES				185m
	BETONA BORTAKMEŅI PARAMETRI: 1000x300x150, KRĀSA: PELĒKS UZ BETONA C30/37 PAMATNES		/CEĻU APMALES PAZEMINĀTA KREISĀ/ /CEĻU APMALES PAZEMINĀTA LABĀ/		4m 4m

PIENEMTIE APZĪMĒJUMI

APZ. PLĀNĀ	NOSAUKUMS
	ZEMES GABALA ROBEŽA
	ĒKAS SARKANĀS LĪNIJAS
	ESOŠĀ APBŪVE
	PĀRBŪVĒJAMS TUNELIS
	PROJ. ASS
	BRAUKTUVE (BETONA BRUĢIS, PELĒKS)
	BRAUKTUVE (BETONA BRUĢIS, SARKANS)
	ESOŠĀ BRAUKTUVE (SARKANS BRUĢIS)
	BRAUKTUVE (ATJAUNOJAMA ASFALTA VIRSKĀRTA)
	BRAUKTUVE JAUNA ASFALTA KĀRTA
	GĀJĒJU IETVES (BETONA BRUĢIS)
	GĀJĒJU IETVES (BETONA BRUĢIS)-ATJAUNOJAMS
	ATJAUNOJAMS ZĀLIENS
	STIPRINĀTA NOGĀZE (KOKOSA ĢEOPAKLĀJS)
	PROJ. DEKORATĪVI APSTĀDĪJUMI
	CEĻU APMALES
	PAZEMINĀTĀS CEĻU APMALES
	SLĪPĀS CEĻU APMALES
	IETVJU APMALES
	GĀJĒJU PĀREJA (IEZĪMĒTA AR ATŠĶIRĪGU SEGUMA KRĀSOJUMU VAI BRUĢA TOŅI)
	NOJAUCAMI APJOMI
	GOLUAS
	ESOŠIE KOKI
	SOLIŅI
	ATKRITUMU URNAS
	VELONOVIETNES
	NOJAUCAMS ŽOGS AR VĀRTIEM
	PROJ. DROŠĪBAS BARJERA
9.08 A9.06 8.91	PROJ. SEGUMA ATZĪME PROJ. APMALES ATZĪME ESOŠĀ ATZĪME

INŽENIERTĪKLU APZĪMĒJUMI

APZ. PLĀNĀ	NOSAUKUMS
	LKT LIETUS KANALIZĀCIJAS TĪKLI 1. POSMS
	ELT APGAISMES KABEĻIS 1. POSMS
	ELT ZSPR. KABEĻIS 1. POSMS
	ELT ZSPR. KABEĻIS 2. POSMS
	ELT PROJEKTĒJAMIE APGAISMOJUMA BALSTI
	EST VIDEONOVĒROŠANAS TĪKLI 1. POSMS
	EST VIDEONOVĒROŠANAS TĪKLI 2. POSMS
	EST VIDEONOVĒROŠANAS KAMERAS

BŪVNIECĪBAS POSMI
BŪVNIECĪBAS 1.POSMS
BŪVNIECĪBAS 2.POSMS

PIEZĪMES

1. VISI IZMĒRI PLĀNĀ IR DOTI METROS.
2. TS-CD SADAĻA IZSTRĀDĀTA UZ TOPOGRĀFISKĀ PLĀNA M1:500.
3. TRASES IZVIETOJUMS GRUNTSGABALOS AR KADASTRA APZ. 01001222078 UN 01001222117.
4. VISAS ATKĀPES NO PROJEKTA RISINĀJUMIEM, KĀ ARĪ CELTNIECĪBAS GAITĀ NEPIECIEŠAMĀS MEZGLU UN RISINĀJUMU DETALIZĀCIJAS SAVLAICĪGI - PIRMS ATTIECĪGO DARBU UZSĀKŠANAS VAI PASŪTĪJUMA IZDARĪŠANAS - SASKAŅOJAMAS AR PROJEKTĒTĀJU.
5. NESKAIDRĪBU VAI NESAKRITĪBU GADĪJUMĀ STARP RASĒJUMIEM UN SPECIFIKĀCIJĀM, PAR PRIMĀRO UZSKATĀMS RASĒJUMS.
6. JEBKURU NESKAIDRĪBU VAI IESPĒJAMO DAŽĀDO PROBLĒMU RISINĀJUMU GADĪJUMĀ INFORMĒJAMS PROJEKTĒTĀJS. JA BŪVĒTĀJS LĒMUMU PIENEM PATVALĪGI, VIŅŠ UZŅEMAS PILNĀ MĒRĀ ATBILDĪBU PAR IESPĒJAMAJĀM KONKRĒTAJĀM UN SAISTOŠAJĀM SEKĀM.
7. VISĀM NORĀDĒM UZ BŪVMATERIĀLIEM IR REKOMENDĒJOŠS RAKSTURS. NORĀDĪTIE MATERIĀLI VAR TIKT AIZSTĀTI AR ANALOGIEM, KURU TEHNISKĀS ĪPAŠĪBAS SAKRĪT AR NORĀDĪTAJIEM VAI IR LABĀKAS.
8. PROJEKTĒTĀ INŽENIERKOMUNIKĀCIJU RISINĀJUMUS SKATĪT ATTIECĪGĀS BŪVPROJEKTA SADAĻĀS.
9. TEHNISKOS RISINĀJUMS TUNEĻA PĀRBŪVEI SKATĪT AR, BK SADAĻĀ.
10. DARBI VEICAMI SASKAŅĀ AR " CEĻU SPECIFIKĀCIJAS 2019"

IZMAINAS

Būvpr.daļas vad.	I.Mežole-Unte		02.06.2022.	ADRESE: Hipokrāta iela 2 un 4, Rīga
Projektētāja	I.Mežole-Unte		02.06.2022.	OBJEKTS: Rīgas Austrumu klīniskās universitātes slimnīcas tuneļa un NMPUK piebraucamo ceļu pārbūve
				PASŪTĪTĀJS: SIA "Rīgas Austrumu klīniskā universitātes slimnīca"
				RASĒJUMS: Vertikālais un segumu plāns
				KADASTRA NR.: 0100 122 2078, 0100 122 2117
				PASŪTĪJUMA / ARHĪVA NR.: P/VGK/84-2019/449
				STADIJA: BP
				MĒROGS: M1:250
				LAPU SKAITS:
				LAPA: TS-CD-4_rev1_d

BALTEX GROUP
SIA "Baltex Group", būvkom. reģ. nr. 8134-R
Lenķa iela 9, Rīga, LV1006, 69662080, www.baltexgroup.lv