
# Topogrāfijas plāna fragments ar būvprojekta situāciju.


M1:250

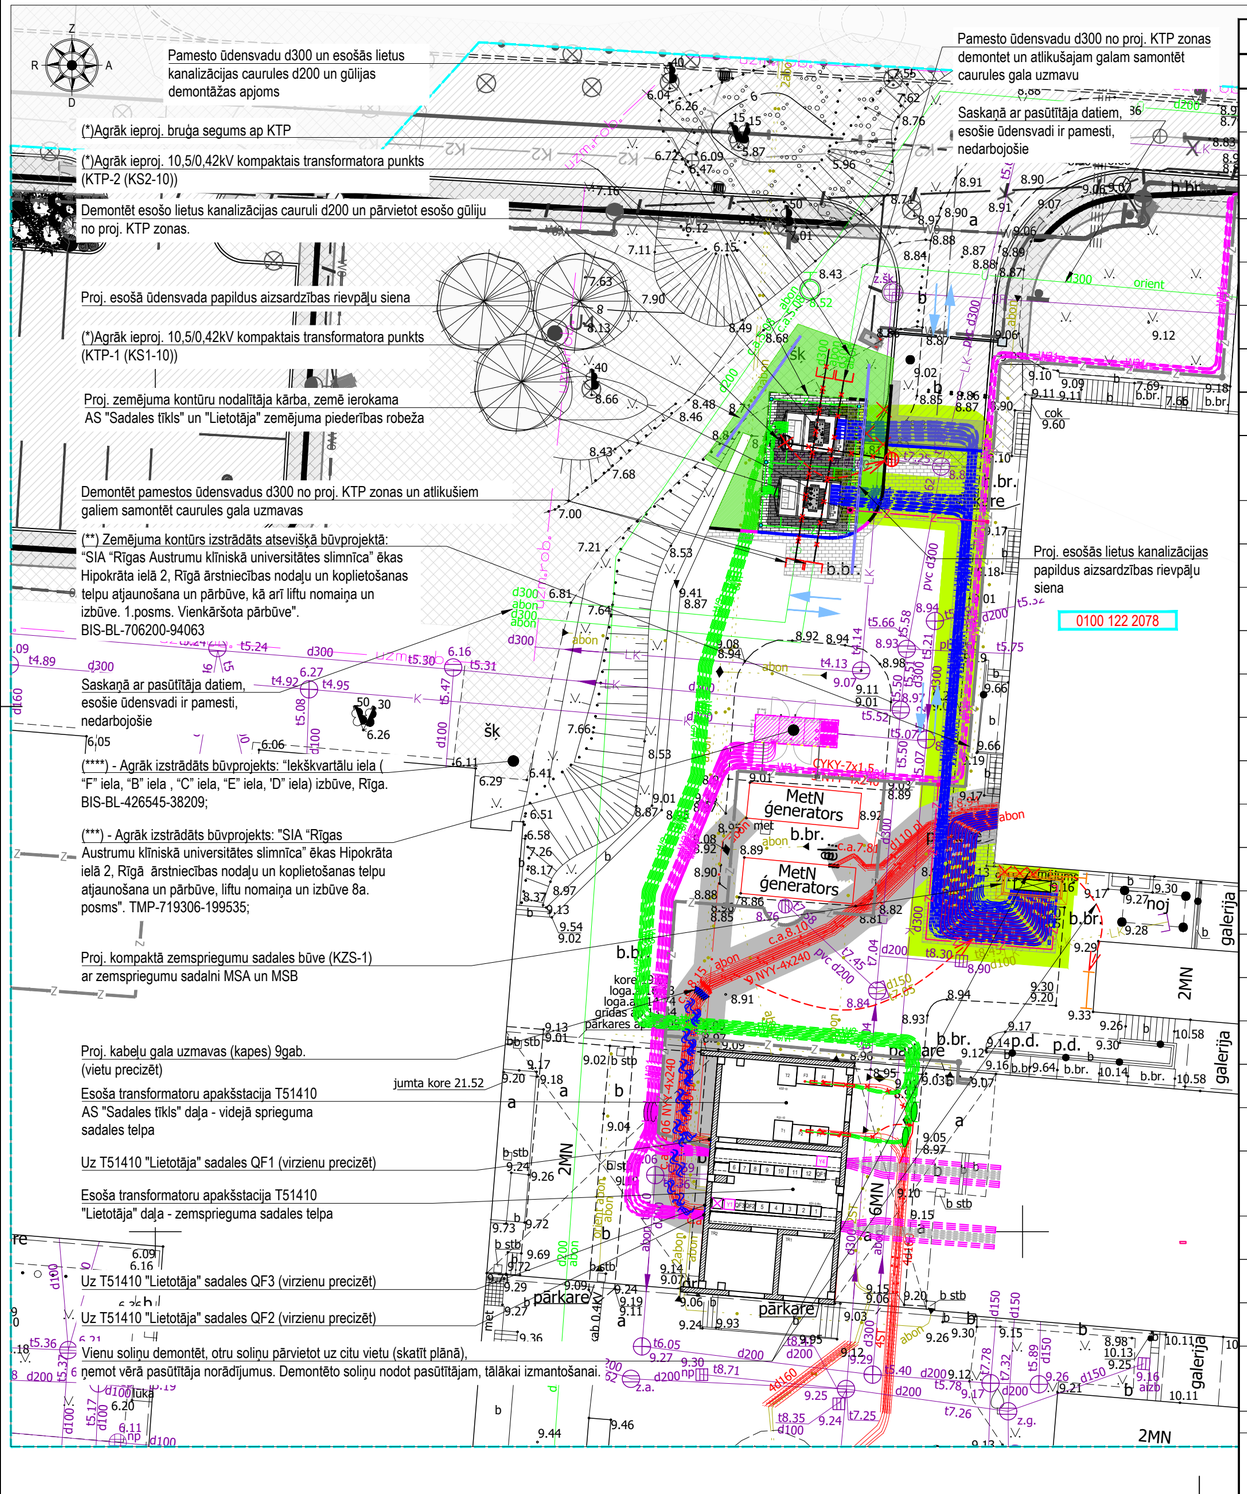


## NESTANDARTA APZĪMĒJUMI

| APZĪMĒJUMS | APRAKSTS |
|---|---|
| W11 | Projektējamais "Lietotāja" maiņstrāvas Zemsprieguma kabelis |
| | Projektējamā "Lietotāja" Zemsprieguma kabeļa aizsargcaurule |
| | Proj. "Lietotāja" zemsprieguma kabeļu gala uzmava (kape) |
| Z | Proj. "Lietotāja" zemējuma kontūra horizontālais zemētājs |
| | Proj. "Lietotāja" zemējuma kontūra nodalītāja kārba, zemē ierokama |
| 10.0 | Projektējamās piesaistes un izmēri |
| | Demontējams "Lietotāja" Zemsprieguma kabelis |
| | "Lietotāja" Zemsprieguma kabelis izvests no ekspluatācijas |
| 5 | Proj. komunikācijas un esošās komunikācijas šķērsojuma vieta plānā |
| | Proj. kompaktā zemspriegumu sadales būve (KZS-1) ar el. sadalni MSA un MSB |
| | Proj. betona plātne (skatīt BK daļā) |
| | Demontējamā lietus kanalizācijas gūlija (skatīt TS-CD daļā) |
| | Projektējamā lietus kanalizācijas gūlija (skatīt TS-CD daļā) |
| DK | Demontējamā lietus kanalizācijas caurule (skatīt TS-CD daļā) |
| Ø | Demontējamā ūdensvada caurule (skatīt TS-CD daļā) |
| | Projektējamā caurules gala uzmava (skatīt TS-CD daļā) |
| 1. | Projekta atkāpe LBN 008-14 "Inženiertīklu izvietojums" |
| | Projektējama rievpāļu siena (skatīt TS-CD daļā) |
| W2 | (*)Agrāk ieproj. AS "Sadales tīkls" Vidējā sprieguma kabelis |
| | (*)Agrāk ieproj. AS "Sadales tīkls" Vidējā sprieguma kabeļa aizsargcaurule |
| | (*)Agrāk ieproj. AS "Sadales tīkls" Vidējā sprieguma kabeļa uzmava |
| Z | (*)Agrāk ieproj. AS "Sadales tīkls" Zemējuma kontūra horizontālais zemētājs |
| | (*)Agrāk ieproj. AS "Sadales tīkls" Zemējuma kontūra vertikālais zemētājs |
| | (*)Agrāk demontējams vidējā sprieguma kabelis |
| | (*)Agrāk ieproj. bruģa segums |
| Z | (**)Agrāk ieproj. zemējuma kontūra horizontālais zemētājs |
| W31 | (***)Agrāk ieproj. "Lietotāja" zemsprieguma kabelis |
| | (***)Agrāk ieproj. "Lietotāja" zemsprieguma kabeļa aizsargcaurule |
| 1.0 | Esošā zemsprieguma AS "Sadales tīkls" kabeļlīnijas aizsargjosla (1.0m platumā no kabeļa ass) |
| | Gruntsgabala robeža |
| W11 1.0 | Projektējamā "Lietotāja" zemsprieguma kabeļa aizsargjosla (1.0m platumā no kabeļa ass) |

OBJEKTA ATRAŠANĀS VIETA

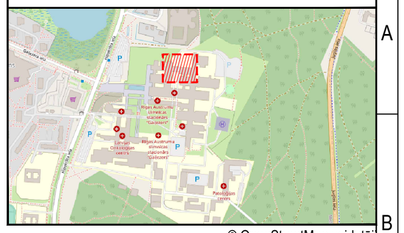

© OpenStreetMap veidotāji

Būvprojektā ņemts vērā:
(*) - Agrāk izstrādāts SIA "DAINA EL" būvprojekts "Ārējā elektroapgāde, Hipokrāta iela 2, Rīga, TN 121426220", pēc SIA „Rīgas Austrumu klīniskā universitātes slimnīca" pasūtījuma nr. 2023-038.

(**) - Agrāk izstrādāts būvprojekts: "SIA "Rīgas Austrumu klīniskā universitātes slimnīca" ēkas Hipokrāta ielā 2, Rīgā ārstniecības nodaļu un koplietošanas telpu atjaunošana un pārbūve, kā arī liftu nomaiņa un izbūve. 1.posms. Vienkāršota pārbūve". BIS-BL-706200-94063.

(***) - Agrāk izstrādāts būvprojekts: "SIA "Rīgas Austrumu klīniskā universitātes slimnīca" ēkas Hipokrāta ielā 2, Rīgā ārstniecības nodaļu un koplietošanas telpu atjaunošana un pārbūve, liftu nomaiņa un izbūve 8a. posms". TMP-719306-199535;

(****) - Agrāk izstrādāts būvprojekts: "Iekškvartālu iela ( "F" iela, "B" iela , "C" iela, "E" iela, 'D" iela) izbūve, Rīga. BIS-BL-426545-38209;

Rīgas pilsētas zemesgrāmata nodalījums Nr. 100000013424

Atļauju veikt elektroapgādes būvprojektēšanas un būvniecības darbus man piederošā nekustamajā īpašumā saskaņā ar projektējamo situācijas plānu, kuru esmu izskatījis un iepazinies. Elektropārvades līnijas trases izvietojums un transformatoru apakšstacijas vai sadales punkta izvietojums man ir zināms un esmu informēts, ka uz šiem energoapgādes objektiem un to aizsargjoslām attiecas Aizsargjoslu likumā un Enerģētikas likumā noteiktie īpašuma lietošanas tiesību aprobežojumi, kā arī citi Latvijas Republikā spēkā esošie normatīvie akti.

**Es apzinos un esmu informēts, ka manis informēšanai par energoapgādes objekta būvdarbu uzsākšanu tiks izmantota norādītā kontaktinformācija. Apņemos nodrošināt piekļuvi energoapgādes objektam atbilstoši Enerģētikas likuma prasībām, veicot objekta attīstību, ekspluatācijas, atjaunošanas, pārbūves vai nojaukšanas darbus.**

Šis saskaņojums ir spēkā nekustamā īpašuma īpašniekam, kā arī iespējamajiem mantiniekiem, saistību un tiesību pārņēmējiem. Teritorijā, kurā tiks veikti būvdarbi, pēc darbu pabeigšanas būvdarbu veicējs nodrošinās teritorijas sakārtošanu atbilstoši sākotnējam stāvoklim.

Ar šo apliecinu, ka esmu informēts par elektroietaišu piederības robežas atrašanās vietu pēc pārbūves darbu pabeigšanas.

INFORMĀCIJA nekustamā īpašuma īpašniekam (vai pilnvarotajai personai) PAR SAZIŅAS IESPĒJĀM:
- ar būvprojekta izstrādātāju SIA "DAINA EL" Tālr. (+371) 67332064, info@daina-el.lv

### Īpašnieku saraksts

| N.p.k. | Kadastra numurs (kadastra apzīmējums) | Īpašuma adrese | Vārds, uzvārds / nosaukums | Deklerētā / juridiskā adrese | Kontakt-informācija | Datums | Paraksts |
|---|---|---|---|---|---|---|---|
| 1.2 | Zemes un būves īpašnieks | | | | | | |
| 1.2.1 | 01001222078 (01001222078) | Hipokrāta iela 2, Rīga, Hipokrāta iela 2 k-3, Rīga, Hipokrāta iela 2 k-4, Rīga | Latvijas Republikas Veselības ministrija | Brīvības iela 72 k-1, Rīga, LV-1011 | - | | |

Nekustāmā īpašuma īpašnieka (vai pilnvarotās personas) īpašie norādījumi:

INFORMĀCIJAS SAGATAVOŠANĀ IZMANTOTI NEKUSTAMĀ ĪPAŠUMA VALSTS KADASTRA INFORMĀCIJAS SISTĒMAS DATI, 2023 GADS.

RASĒJUMA NOSAUKUMS
DRAWING TITLE

**Projektējamo vai nojaucamo energoapgādes objektu saskaņošanas protokols ar nekustamā īpašuma īpašnieku vai pilnvaroto personu**

BŪVNIECĪBAS IEROSINĀTĀJS
INITIATOR OF CONSTRUCTION
SIA „Rīgas Austrumu klīniskā universitātes slimnīca"
Reģ. Nr. 40003951628
Rīga, Hipokrāta iela 2, LV-1079

PASŪTĪTĀJS
CLIENT
SIA „Rīgas Austrumu klīniskā universitātes slimnīca"
Reģ. Nr. 40003951628
Rīga, Hipokrāta iela 2, LV-1079

BŪVPROJEKTA DAĻAS IZSTRĀDĀTĀJS
DESIGNER OF THE PROJECT PART
DAINA EL SIA
Būvkomersanta reģ. Nr. 3308-R
Ūnijas iela 8 k-6, Rīga, Latvija, LV-1084
tel (+371) 67332064, info@daina-el.lv
www.daina-el.lv

OBJEKTS
OBJECT
Jauna elektroapgādes pieslēguma izveide stacionāra "Gaiļezers" Operāciju blokam, Hipokrāta ielā 2, Rīgā

BŪVPROJEKTA DAĻA
DESIGN PART
ELT / Elektroapgāde (ārējā)

TEHNISKIE NOTEIKUMI / PROJEKTĒŠANAS UZDEVUMS
TECHNICAL REGULATIONS / DESIGN TASK
PU

TEHNIĶIS
TECHNICIAN
Andžejs Poprockis
17.11.2023.

| PASŪTĪJUMA NR. ORD. NO. | STADIJA STAGE | MĒROGS SCALE | IZMAIŅA REVISION |
|---|---|---|---|
| 2023-038 | BP | 1:250 | 0 |

RASĒJUMA NR.
DRAWING NO.
2023-038-ELT-PR1-0

DATUMS
DATE
17.11.2023.

© ŠĪS BŪVPROJEKTA DAĻAS DOKUMENTĀCIJA NAV IZMANTOJAMA CITU OBJEKTU PROJEKTĒŠANAI UN CELTNIECĪBAI BEZ SASKAŅOŠANAS AR SIA "DAINA EL".