VALSTS ZEMES DIENESTS

ĒKAS KADASTRĀLĀS UZMĒRĪŠANAS LIETA

Būves kadastra apzīmējums:.....80960050095001
Nosaukums:.....Slimnīca
Adrese:....."Tuberkulozes un plaušu slimību valsts centrs", Upeslejas, Stopiņu nov.
Kadastrālās uzmērīšanas datums:.....29.09.2017

Reģionālās nodaļas vadītājs (pilnvarotā persona):

_____ _____
(vārds, uzvārds) (paraksts)

Datums:_____gada__._____

Skaidrojumi:
Nav – Kadastra informācijas sistēmā dati nav reģistrēti; Nereģistrē – atbilstoši normatīvajiem aktiem dati netiek reģistrēti

Ēkas kadastrālās uzmērīšanas lieta

1. Kadastra objekta identifikators

1.1. Būves kadastra apzīmējums:.....80960050095001

1.2. Nekustamā īpašuma kadastra numurs:.....80960050095

10. Būves pamatdati

10.1. Būves kadastra apzīmējums:.....80960050095001

10.1.1. Adrese:....."Tuberkulozes un plaušu slimību valsts centrs", Upeslejas, Stopiņu nov.

10.1.2. Nosaukums:.....Slimnīca

10.1.3. Galvenais lietošanas veids:.....1264 - Ārstniecības vai veselības aprūpes iestāžu ēkas

10.1.4. Kopējā platība (m²):.....21069.9

10.1.5. Apbūves laukums (m²):.....5800.8

10.1.6. Virszemes stāvu skaits:.....9

10.1.7. Pazemes stāvu skaits:.....1

10.1.8. Ārsienu materiāls un kods:.....2303 - Dzelzsbetona paneļi

10.1.9. Būves telpu grupu skaits:.....2

10.1.10. Pirmreizējais ekspluatācijā pieņemšanas gads:.....Nav

10.1.11. Fiziskais stāvoklis (%):.....13

10.1.12. Kadastrālās uzmērīšanas datums:.....29.09.2017

10.1.13. Būve ir pirmsreģistrēta:.....Nē

10.1.14. Veicot kadastrālo uzmērīšanu būve apvidū nav konstatēta:.....Nē

10.1.15. Būve atrodas vai daļēji atrodas uz zemes vienības ar kadastra apzīmējumu:..... 80960050095

10.1.16. Funkcionāli saistīto ēku kadastra apzīmējumi:.....Nav

11. Būves tips

11.1. Būves kadastra apzīmējums:.....80960050095001

Tipa kods	Tipa nosaukums
12640101	Ārstniecības vai veselības aprūpes iestāžu ēkas

12. Būves konstruktīvie elementi

12.1. Būves ar kadastra apzīmējumu 80960050095001 konstruktīvie elementi:

Nosaukums	Materiāls
Pamati	Dzelzsbetona bloki, Monolītais dzelzsbetons
Ārsienas un karkasi	Dzelzsbetona paneļi, Māla ķieģeļi
Pārsegumi	Dzelzsbetona paneļi
Jumts (nesošā konstrukcija)	Dzelzsbetona paneļi
Jumts (segums)	Ruberoīds, Skārda loksnes ar antikorozijas pārklājumu

13. Būves apjoma rādītāji

13.1. Būves ar kadastra apzīmējumu 80960050095001 apjoma rādītāji:

Apjoma rādītāja veids	Apjoma rādītāja nosaukums	Apjoms un mērvienība	Tipa/ elementa kods	Tipa/ elementa nosaukums
Apbūves laukums	Nav	5800.8 apbūves laukuma kv.m.	Nav	Nav
Kopējā platība	Nav	21069.9 kv.m.	Nav	Nav
Būvtilpums	Nav	80438 kub.m.	Nav	Nav

14. Kopējās platības sadalījums pa platību veidiem

14.1. Būve ar kadastra apzīmējumu.....80960050095001

14.1.1. Kopējā platība (m²).....21069.9

14.1.1.1. Lietderīgā platība (m²).....21069.9

14.1.1.1.1. Dzīvokļu kopējā platība (m²).....0

14.1.1.1.1.1. Dzīvokļu platība (m²).....0

Skaidrojumi:

Nav – Kadastra informācijas sistēmā dati nav reģistrēti; Nereģistrē – atbilstoši normatīvajiem aktiem dati netiek reģistrēti

14.1.1.1.1.1.1. Dzīvojamā platība (m²).....0
14.1.1.1.1.1.2. Dzīvokļu palīgtelpu platība (m²).....0
14.1.1.1.1.2. Dzīvokļu ārtelpu platība (m²).....0
14.1.1.1.2. Nedzīvojamo telpu platība (m²).....21069.9
14.1.1.1.2.1. Nedzīvojamo iekštelpu platība (m²).....20665.7
14.1.1.1.2.2. Nedzīvojamo ārtelpu platība (m²).....404.2
14.1.1.2. Koplietošanas palīgtelpu platība (m²).....0
14.1.1.2.1. Koplietošanas iekštelpu platība (m²).....0
14.1.1.2.2. Koplietošanas ārtelpu platība (m²).....0

16. Telpu grupas pamatdati

16.1. Telpu grupas kadastra apzīmējums:.....80960050095001001
16.1.1. Adrese:.....Nav
16.1.2. Nosaukums:.....Slimnīca
16.1.3. Lietošanas veida kods un apraksts:...1264 - Ārstniecības vai veselības aprūpes iestāžu telpu grupa
16.1.4. Būves stāvs (stāvi), kurā atrodas telpu grupa:.....1, 2, 3, 4, 5, 6, 7, 8, 9
16.1.5. Telpu skaits telpu grupā:.....845
16.1.6. Kopējā platība (m²):.....16815.2
16.1.7. Kadastrālās uzmērīšanas datums:.....29.09.2017
16.1.8. Telpu grupa ietilpst dzīvokļa īpašumā ar kadastra numuru:.....Nav
16.1.9. Telpu grupa ietilpst būvē ar kadastra apzīmējumu:.....80960050095001
16.1.10. Būve atrodas vai daļēji atrodas uz zemes vienības ar kadastra apzīmējumu:..... 80960050095
16.2. Telpu grupas kadastra apzīmējums:.....80960050095001002
16.2.1. Adrese:.....Nav
16.2.2. Nosaukums:.....Pagrabs
16.2.3. Lietošanas veida kods un apraksts:...1264 - Ārstniecības vai veselības aprūpes iestāžu telpu grupa
16.2.4. Būves stāvs (stāvi), kurā atrodas telpu grupa:.....-1
16.2.5. Telpu skaits telpu grupā:.....224
16.2.6. Kopējā platība (m²):.....4254.7
16.2.7. Kadastrālās uzmērīšanas datums:.....29.09.2017
16.2.8. Telpu grupa ietilpst dzīvokļa īpašumā ar kadastra numuru:.....Nav
16.2.9. Telpu grupa ietilpst būvē ar kadastra apzīmējumu:.....80960050095001
16.2.10. Būve atrodas vai daļēji atrodas uz zemes vienības ar kadastra apzīmējumu:..... 80960050095

17. Telpu grupas kopējās platības sadalījums pa telpu veidiem un telpu raksturojošie rādītāji

17.1. Telpu grupas kadastra apzīmējums:.....80960050095001001

Numurs	Nosaukums	Veids	Stāvs	Augstums (m)	Mazākais augstums (m)	Lielākais augstums (m)	Platība (m²)
1	Kabinets	4 - Nedzīvojamā iekštelpa	1	2.63	2.42	2.83	27.5
2	Kabinets	4 - Nedzīvojamā iekštelpa	1	2.62	2.62	2.62	30.6
3	Iekštelpa	4 - Nedzīvojamā iekštelpa	1	2.63	2.63	2.63	17.6
4	Iekštelpa	4 - Nedzīvojamā iekštelpa	1	2.63	2.63	2.63	11.6
5	Kabinets	4 - Nedzīvojamā iekštelpa	1	2.98	2.98	2.98	6.5
6	Ģērbtuve	4 - Nedzīvojamā iekštelpa	1	2.98	2.98	2.98	8.6
7	Kabinets	4 - Nedzīvojamā iekštelpa	1	2.98	2.98	2.98	15.7

Numurs	Nosaukums	Veids	Stāvs	Augstums (m)	Mazākais augstums (m)	Lielākais augstums (m)	Platība (m²)
8	Kabinets	4 - Nedzīvojamā iekštelpa	1	2.98	2.98	2.98	19.3
9	Kabinets	4 - Nedzīvojamā iekštelpa	1	2.98	2.98	2.98	6.6
10	Saimniecības telpa	4 - Nedzīvojamā iekštelpa	1	2.98	2.98	2.98	1.6
11	Saimniecības telpa	4 - Nedzīvojamā iekštelpa	1	2.98	2.98	2.98	1.6
12	Saimniecības telpa	4 - Nedzīvojamā iekštelpa	1	2.98	2.98	2.98	1.6
13	Kabinets	4 - Nedzīvojamā iekštelpa	1	2.96	2.96	2.96	28.1
14	Kabinets	4 - Nedzīvojamā iekštelpa	1	2.96	2.96	2.96	31.3
15	Ģērbtuve	4 - Nedzīvojamā iekštelpa	1	2.96	2.96	2.96	16.1
16	Priekštelpa	4 - Nedzīvojamā iekštelpa	1	2.96	2.96	2.96	8.8
17	Priekštelpa	4 - Nedzīvojamā iekštelpa	1	2.96	2.96	2.96	4.5
18	Saimniecības telpa	4 - Nedzīvojamā iekštelpa	1	2.96	2.96	2.96	4.3
19	Gaitenis	4 - Nedzīvojamā iekštelpa	1	2.96	2.96	2.96	125.7
20	Kabinets	4 - Nedzīvojamā iekštelpa	1	2.77	2.77	2.77	22.3
21	Kabinets	4 - Nedzīvojamā iekštelpa	1	2.9	2.9	2.9	11.2
22	Kabinets	4 - Nedzīvojamā iekštelpa	1	2.9	2.9	2.9	11.3
23	Kabinets	4 - Nedzīvojamā iekštelpa	1	2.9	2.9	2.9	11.9
24	Kabinets	4 - Nedzīvojamā iekštelpa	1	2.9	2.9	2.9	11.6
25	Kabinets	4 - Nedzīvojamā iekštelpa	1	2.9	2.9	2.9	23.8
26	Laboratorija	4 - Nedzīvojamā iekštelpa	1	2.9	2.9	2.9	4.8
27	Saimniecības telpa	4 - Nedzīvojamā iekštelpa	1	2.9	2.9	2.9	2.7
28	Tualete	4 - Nedzīvojamā iekštelpa	1	2.9	2.9	2.9	2.7
29	Tualete	4 - Nedzīvojamā iekštelpa	1	2.9	2.9	2.9	5.8
30	Dušas telpa	4 - Nedzīvojamā iekštelpa	1	2.9	2.9	2.9	6
31	Kāpņu telpa	4 - Nedzīvojamā iekštelpa	1	2.9	2.9	2.9	16.8
32	Halle, kāpņu telpa	4 - Nedzīvojamā iekštelpa	1	2.99	2.9	3.07	512.7
33	Priekštelpa	4 - Nedzīvojamā iekštelpa	1	2.96	2.96	2.96	1.8
34	Tualete	4 - Nedzīvojamā iekštelpa	1	2.96	2.96	2.96	3.2
35	Tualete	4 - Nedzīvojamā iekštelpa	1	2.96	2.96	2.96	3.2
36	Priekštelpa	4 - Nedzīvojamā iekštelpa	1	2.96	2.96	2.96	1.7
37	Iekštelpa	4 - Nedzīvojamā iekštelpa	1	2.85	2.85	2.85	9.5
38	Kabinets	4 - Nedzīvojamā iekštelpa	1	2.9	2.9	2.9	9.7
39	Iekštelpa	4 - Nedzīvojamā iekštelpa	1	2.9	2.9	2.9	22.9
40	Kabinets	4 - Nedzīvojamā iekštelpa	1	2.9	2.9	2.9	11.9
41	Kabinets	4 - Nedzīvojamā iekštelpa	1	2.9	2.9	2.9	11.7
42	Saimniecības telpa	4 - Nedzīvojamā iekštelpa	1	2.9	2.9	2.9	10.9
43	Iekštelpa	4 - Nedzīvojamā iekštelpa	1	2.9	2.9	2.9	9.3

Skaidrojumi:
Nav – Kadastra informācijas sistēmā dati nav reģistrēti; Nereģistrē – atbilstoši normatīvajiem aktiem dati netiek reģistrēti

Numurs	Nosaukums	Veids	Stāvs	Augstums (m)	Mazākais augstums (m)	Lielākais augstums (m)	Platība (m²)
44	Kabinets	4 - Nedzīvojamā iekštelpa	1	2.9	2.9	2.9	10.1
45	Iekštelpa	4 - Nedzīvojamā iekštelpa	1	2.9	2.9	2.9	0.7
46	Saimniecības telpa	4 - Nedzīvojamā iekštelpa	1	2.9	2.9	2.9	11.9
47	Kabinets	4 - Nedzīvojamā iekštelpa	1	2.9	2.9	2.9	12.6
48	Iekštelpa	4 - Nedzīvojamā iekštelpa	1	2.62	2.62	2.62	6.9
49	Kāpņu telpa	4 - Nedzīvojamā iekštelpa	1	3.04	2.9	3.18	16.5
50	Gaitenis	4 - Nedzīvojamā iekštelpa	1	2.9	2.69	3.11	39.1
51	Priekštelpa	4 - Nedzīvojamā iekštelpa	1	2.9	2.9	2.9	1.4
52	Radiostacija	4 - Nedzīvojamā iekštelpa	1	2.9	2.9	2.9	12.5
53	Radiostacija	4 - Nedzīvojamā iekštelpa	1	2.9	2.9	2.9	13.6
54	Halle	4 - Nedzīvojamā iekštelpa	1	2.97	2.97	2.97	167.5
55	Iekštelpa	4 - Nedzīvojamā iekštelpa	1	2.97	2.97	2.97	1.1
56	Iekštelpa	4 - Nedzīvojamā iekštelpa	1	2.97	2.97	2.97	0.9
57	Iekštelpa	4 - Nedzīvojamā iekštelpa	1	2.97	2.97	2.97	0.9
58	Iekštelpa	4 - Nedzīvojamā iekštelpa	1	2.97	2.97	2.97	0.8
59	Apsardzes telpa	4 - Nedzīvojamā iekštelpa	1	2.97	2.97	2.97	13.9
60	Priekštelpa, tualete	4 - Nedzīvojamā iekštelpa	1	2.97	2.97	2.97	7.9
61	Priekštelpa, tualete	4 - Nedzīvojamā iekštelpa	1	2.97	2.97	2.97	7.5
62	Kiosks	4 - Nedzīvojamā iekštelpa	1	2.91	2.91	2.91	34.1
63	Kiosks	4 - Nedzīvojamā iekštelpa	1	2.91	2.91	2.91	20.4
64	Iekštelpa	4 - Nedzīvojamā iekštelpa	1	2.97	2.97	2.97	2.5
65	Iekštelpa	4 - Nedzīvojamā iekštelpa	1	2.69	2.69	2.69	20.9
66	Iekštelpa	4 - Nedzīvojamā iekštelpa	1	2.73	2.73	2.73	13.4
67	Iekštelpa	4 - Nedzīvojamā iekštelpa	1	2.92	2.92	2.92	18.3
68	Iekštelpa	4 - Nedzīvojamā iekštelpa	1	2.92	2.92	2.92	2.2
69	Iekštelpa	4 - Nedzīvojamā iekštelpa	1	2.75	2.75	2.75	16.4
70	Tualete	4 - Nedzīvojamā iekštelpa	1	2.75	2.75	2.75	1.9
71	Vannas istaba	4 - Nedzīvojamā iekštelpa	1	2.85	2.85	2.85	10.2
72	Priekštelpa	4 - Nedzīvojamā iekštelpa	1	2.85	2.85	2.85	6.7
73	Saimniecības telpa	4 - Nedzīvojamā iekštelpa	1	2.85	2.85	2.85	5
74	Iekštelpa	4 - Nedzīvojamā iekštelpa	1	2.85	2.85	2.85	0.9
75	Ģērbtuve	4 - Nedzīvojamā iekštelpa	1	2.85	2.85	2.85	8.4
76	Iekštelpa	4 - Nedzīvojamā iekštelpa	1	2.85	2.85	2.85	4.8
77	Kabinets	4 - Nedzīvojamā iekštelpa	1	2.9	2.9	2.9	17.3
78	Tualete	4 - Nedzīvojamā iekštelpa	1	2.75	2.75	2.75	1.3
79	Priekštelpa	4 - Nedzīvojamā iekštelpa	1	2.75	2.75	2.75	1.5

Skaidrojumi:
Nav – Kadastra informācijas sistēmā dati nav reģistrēti; Nereģistrē – atbilstoši normatīvajiem aktiem dati netiek reģistrēti

Numurs	Nosaukums	Veids	Stāvs	Augstums (m)	Mazākais augstums (m)	Lielākais augstums (m)	Platība (m²)
80	Halle	4 - Nedzīvojamā iekštelpa	1	2.9	2.9	2.9	34.9
81	Gaitenis	4 - Nedzīvojamā iekštelpa	1	2.64	2.35	2.93	83.1
82	Priekštelpa	4 - Nedzīvojamā iekštelpa	1	2.9	2.9	2.9	1.4
83	Iekštelpa	4 - Nedzīvojamā iekštelpa	1	2.9	2.9	2.9	0.9
84	Saimniecības telpa	4 - Nedzīvojamā iekštelpa	1	2.9	2.9	2.9	7.2
85	Saimniecības telpa	4 - Nedzīvojamā iekštelpa	1	2.94	2.94	2.94	9.9
86	Tualete	4 - Nedzīvojamā iekštelpa	1	2.94	2.94	2.94	1.2
87	Saimniecības telpa	4 - Nedzīvojamā iekštelpa	1	2.93	2.93	2.93	10
88	Tualete	4 - Nedzīvojamā iekštelpa	1	2.9	2.9	2.9	0.7
89	Saimniecības telpa	4 - Nedzīvojamā iekštelpa	1	2.93	2.93	2.93	11.4
90	Kabinets	4 - Nedzīvojamā iekštelpa	1	2.75	2.75	2.75	12
91	Iekštelpa	4 - Nedzīvojamā iekštelpa	1	2.75	2.75	2.75	21.8
92	Vējtveris	4 - Nedzīvojamā iekštelpa	1	2.23	2.23	2.23	4.1
93	Kāpņu telpa	4 - Nedzīvojamā iekštelpa	1	3.05	2.9	3.2	11.8
94	65.0	4 - Nedzīvojamā iekštelpa	1	2.36	2.36	2.36	65
95	Priekštelpa	4 - Nedzīvojamā iekštelpa	1	2.9	2.9	2.9	3.5
96	Priekštelpa	4 - Nedzīvojamā iekštelpa	1	2.91	2.91	2.91	1.1
97	Tualete	4 - Nedzīvojamā iekštelpa	1	2.5	2.5	2.5	1
98	Priekštelpa	4 - Nedzīvojamā iekštelpa	1	2.9	2.9	2.9	1.4
99	Tualete	4 - Nedzīvojamā iekštelpa	1	2.9	2.9	2.9	1
100	Saimniecības telpa	4 - Nedzīvojamā iekštelpa	1	2.9	2.9	2.9	2.9
101	Iekštelpa	4 - Nedzīvojamā iekštelpa	1	2.9	2.9	2.9	7.3
102	Administratīvā telpa	4 - Nedzīvojamā iekštelpa	1	2.75	2.75	2.75	22.1
103	Arhīvs	4 - Nedzīvojamā iekštelpa	1	2.75	2.75	2.75	5.2
104	Administratīvā telpa	4 - Nedzīvojamā iekštelpa	1	2.75	2.75	2.75	11.7
105	Administratīvā telpa	4 - Nedzīvojamā iekštelpa	1	2.75	2.75	2.75	36.5
106	Administratīvā telpa	4 - Nedzīvojamā iekštelpa	1	2.75	2.75	2.75	14.8
107	Iekštelpa	4 - Nedzīvojamā iekštelpa	1	2.9	2.9	2.9	1.3
108	Kāpņu telpa	4 - Nedzīvojamā iekštelpa	1	2.9	2.9	2.9	14.6
109	Vējtveris	4 - Nedzīvojamā iekštelpa	1	2.2	2.2	2.2	1.8
110	Administratīvā telpa	4 - Nedzīvojamā iekštelpa	1	2.75	2.75	2.75	14.9
111	Kabinets	4 - Nedzīvojamā iekštelpa	1	2.9	2.9	2.9	37.3
112	Administratīvā telpa	4 - Nedzīvojamā iekštelpa	1	2.9	2.9	2.9	9.7
113	Kabinets	4 - Nedzīvojamā iekštelpa	1	2.67	2.67	2.67	9.7
114	Iekštelpa	4 - Nedzīvojamā iekštelpa	1	2.75	2.75	2.75	3.2
115	Iekštelpa	4 - Nedzīvojamā iekštelpa	1	2.75	2.75	2.75	12.3

Numurs	Nosaukums	Veids	Stāvs	Augstums (m)	Mazākais augstums (m)	Lielākais augstums (m)	Platība (m²)
116	Laboratorija	4 - Nedzīvojamā iekštelpa	1	2.97	2.97	2.97	16
117	Laboratorija	4 - Nedzīvojamā iekštelpa	1	2.97	2.97	2.97	6.8
118	Laboratorija	4 - Nedzīvojamā iekštelpa	1	2.97	2.97	2.97	10.9
119	Iekštelpa	4 - Nedzīvojamā iekštelpa	1	2.97	2.97	2.97	1.7
120	Iekštelpa	4 - Nedzīvojamā iekštelpa	1	2.97	2.97	2.97	1.8
121	Iekštelpa	4 - Nedzīvojamā iekštelpa	1	2.97	2.97	2.97	3.2
122	Laboratorija	4 - Nedzīvojamā iekštelpa	1	2.97	2.97	2.97	4.8
123	Iekštelpa	4 - Nedzīvojamā iekštelpa	1	2.97	2.97	2.97	24.7
124	Laboratorija	4 - Nedzīvojamā iekštelpa	1	2.93	2.93	2.93	15.8
125	Laboratorija	4 - Nedzīvojamā iekštelpa	1	2.93	2.93	2.93	20.8
126	Laboratorija	4 - Nedzīvojamā iekštelpa	1	2.93	2.93	2.93	34
127	Laboratorija	4 - Nedzīvojamā iekštelpa	1	2.93	2.93	2.93	18.3
128	Laboratorija	4 - Nedzīvojamā iekštelpa	1	2.93	2.93	2.93	17.6
129	Gaitenis	4 - Nedzīvojamā iekštelpa	1	2.42	2.42	2.42	6.6
130	Laboratorija	4 - Nedzīvojamā iekštelpa	1	2.97	2.97	2.97	10.1
131	Laboratorija	4 - Nedzīvojamā iekštelpa	1	2.95	2.95	2.95	13
132	Administratīvā telpa	4 - Nedzīvojamā iekštelpa	1	2.97	2.97	2.97	10.6
133	Laboratorija	4 - Nedzīvojamā iekštelpa	1	2.97	2.97	2.97	8.8
134	Laboratorija	4 - Nedzīvojamā iekštelpa	1	2.97	2.97	2.97	12.1
135	Laboratorija	4 - Nedzīvojamā iekštelpa	1	2.97	2.97	2.97	7.6
136	Tualete	4 - Nedzīvojamā iekštelpa	1	2.97	2.97	2.97	1.2
137	Priekštelpa	4 - Nedzīvojamā iekštelpa	1	2.97	2.97	2.97	1.5
138	Gaitenis	4 - Nedzīvojamā iekštelpa	1	2.95	2.95	2.95	72
139	Laboratorija	4 - Nedzīvojamā iekštelpa	1	2.92	2.92	2.92	21.2
140	Iekštelpa	4 - Nedzīvojamā iekštelpa	1	2.97	2.97	2.97	1.7
141	Kāpņu telpa	4 - Nedzīvojamā iekštelpa	1	3.21	3.21	3.21	14.2
142	Vējtveris	4 - Nedzīvojamā iekštelpa	1	2.2	2.2	2.2	1.8
143	Kabinets	4 - Nedzīvojamā iekštelpa	1	2.98	2.98	2.98	5.1
144	Kabinets	4 - Nedzīvojamā iekštelpa	1	2.98	2.98	2.98	68.8
145	Administratīvā telpa	4 - Nedzīvojamā iekštelpa	1	2.98	2.98	2.98	24.8
146	Iekštelpa	4 - Nedzīvojamā iekštelpa	1	2.98	2.98	2.98	3.2
147	Iekštelpa	4 - Nedzīvojamā iekštelpa	1	2.98	2.98	2.98	2.8
148	Iekštelpa	4 - Nedzīvojamā iekštelpa	1	2.98	2.98	2.98	3.3
149	Iekštelpa	4 - Nedzīvojamā iekštelpa	1	2.41	2.41	2.41	8.8
150	Iekštelpa	4 - Nedzīvojamā iekštelpa	1	2.41	2.41	2.41	1.4
151	Iekštelpa	4 - Nedzīvojamā iekštelpa	1	2.41	2.41	2.41	1.4

Skaidrojumi:
Nav – Kadastra informācijas sistēmā dati nav reģistrēti; Nereģistrē – atbilstoši normatīvajiem aktiem dati netiek reģistrēti

Numurs	Nosaukums	Veids	Stāvs	Augstums (m)	Mazākais augstums (m)	Lielākais augstums (m)	Platība (m²)
152	Iekštelpa	4 - Nedzīvojamā iekštelpa	1	2.41	2.41	2.41	1.4
153	Iekštelpa	4 - Nedzīvojamā iekštelpa	1	2.63	2.63	2.63	20.6
154	Gaitenis	4 - Nedzīvojamā iekštelpa	1	2.93	2.93	2.93	32.7
155	Kabinets	4 - Nedzīvojamā iekštelpa	1	2.93	2.93	2.93	8.9
156	Iekštelpa	4 - Nedzīvojamā iekštelpa	1	2.93	2.93	2.93	9.4
157	Iekštelpa	4 - Nedzīvojamā iekštelpa	1	2.93	2.93	2.93	21.1
158	Priekštelpa, tualete	4 - Nedzīvojamā iekštelpa	1	2.47	2.47	2.47	4
159	Pieliekamais	4 - Nedzīvojamā iekštelpa	1	2.97	2.97	2.97	0.9
160	Priekštelpa	4 - Nedzīvojamā iekštelpa	1	2.97	2.97	2.97	2.5
161	Tualete	4 - Nedzīvojamā iekštelpa	1	2.97	2.97	2.97	1.4
162	Saimniecības telpa	4 - Nedzīvojamā iekštelpa	1	2.97	2.97	2.97	5.9
163	Saimniecības telpa	4 - Nedzīvojamā iekštelpa	1	2.97	2.97	2.97	3.4
164	Gaitenis	4 - Nedzīvojamā iekštelpa	1	3.97	3.97	3.97	107
165	Kabinets	4 - Nedzīvojamā iekštelpa	1	2.97	2.97	2.97	30.4
166	Kabinets	4 - Nedzīvojamā iekštelpa	1	2.97	2.97	2.97	9.1
167	Kabinets	4 - Nedzīvojamā iekštelpa	1	2.97	2.97	2.97	10
168	Kabinets	4 - Nedzīvojamā iekštelpa	1	2.97	2.97	2.97	9.6
169	Kabinets	4 - Nedzīvojamā iekštelpa	1	2.97	2.97	2.97	11.1
170	Kabinets	4 - Nedzīvojamā iekštelpa	1	2.97	2.97	2.97	7.9
171	Priekštelpa	4 - Nedzīvojamā iekštelpa	1	2.97	2.97	2.97	1.6
172	Priekštelpa	4 - Nedzīvojamā iekštelpa	1	2.93	2.93	2.93	4.4
173	Priekštelpa, tualete	4 - Nedzīvojamā iekštelpa	1	2.27	2.27	2.27	2.2
174	Saimniecības telpa	4 - Nedzīvojamā iekštelpa	1	2.91	2.91	2.91	13.5
175	Aptieka	4 - Nedzīvojamā iekštelpa	1	2.77	2.77	2.77	35.3
176	Aptieka	4 - Nedzīvojamā iekštelpa	1	2.93	2.93	2.93	16.4
177	Aptieka	4 - Nedzīvojamā iekštelpa	1	2.93	2.93	2.93	10.4
178	Iekštelpa	4 - Nedzīvojamā iekštelpa	1	2.93	2.93	2.93	7.4
179	Iekštelpa	4 - Nedzīvojamā iekštelpa	1	2.93	2.93	2.93	5.7
180	Aptieka	4 - Nedzīvojamā iekštelpa	1	2.93	2.93	2.93	6.3
181	Aptieka	4 - Nedzīvojamā iekštelpa	1	2.93	2.93	2.93	12.7
182	Iekštelpa	4 - Nedzīvojamā iekštelpa	1	2.93	2.93	2.93	2
183	Aptieka	4 - Nedzīvojamā iekštelpa	1	2.93	2.93	2.93	13.4
184	Iekštelpa	4 - Nedzīvojamā iekštelpa	1	2.93	2.93	2.93	1.3
185	Iekštelpa	4 - Nedzīvojamā iekštelpa	1	2.93	2.93	2.93	13.3
186	Iekštelpa	4 - Nedzīvojamā iekštelpa	1	2.93	2.93	2.93	12.6
187	Aptieka	4 - Nedzīvojamā iekštelpa	1	2.93	2.93	2.93	10.6

Skaidrojumi:
Nav – Kadastra informācijas sistēmā dati nav reģistrēti; Nereģistrē – atbilstoši normatīvajiem aktiem dati netiek reģistrēti

Numurs	Nosaukums	Veids	Stāvs	Augstums (m)	Mazākais augstums (m)	Lielākais augstums (m)	Platība (m²)
188	Aptieka	4 - Nedzīvojamā iekštelpa	1	2.93	2.93	2.93	14.3
189	Gaitenis	4 - Nedzīvojamā iekštelpa	1	2.62	2.62	2.62	15.8
190	Saimniecības telpa	4 - Nedzīvojamā iekštelpa	1	3.4	3.4	3.4	26.6
191	Saimniecības telpa	4 - Nedzīvojamā iekštelpa	1	3.4	3.4	3.4	14.2
192	Saimniecības telpa	4 - Nedzīvojamā iekštelpa	1	3.4	3.4	3.4	12
193	Dušas telpa	4 - Nedzīvojamā iekštelpa	1	3.4	3.4	3.4	3.8
194	Ģērbtuve	4 - Nedzīvojamā iekštelpa	1	3.4	3.4	3.4	13.3
195	Vējtveris	4 - Nedzīvojamā iekštelpa	1	3.4	3.4	3.4	1.1
196	Gaitenis	4 - Nedzīvojamā iekštelpa	1	3.4	3.4	3.4	19.3
197	Saimniecības telpa	4 - Nedzīvojamā iekštelpa	1	3.4	3.4	3.4	10.2
198	Priekštelpa	4 - Nedzīvojamā iekštelpa	1	3.4	3.4	3.4	1.8
199	Pieliekamais	4 - Nedzīvojamā iekštelpa	1	3.4	3.4	3.4	0.6
200	Tualete	4 - Nedzīvojamā iekštelpa	1	3.4	3.4	3.4	0.7
201	Priekštelpa	4 - Nedzīvojamā iekštelpa	1	3.4	3.4	3.4	1.5
202	Ģērbtuve	4 - Nedzīvojamā iekštelpa	1	3.4	3.4	3.4	8.4
203	Dušas telpa	4 - Nedzīvojamā iekštelpa	1	3.4	3.4	3.4	1.9
204	Administratīvā telpa	4 - Nedzīvojamā iekštelpa	1	3.4	3.4	3.4	8.9
205	Saimniecības telpa	4 - Nedzīvojamā iekštelpa	1	3.34	3.34	3.34	136.6
206	Saimniecības telpa	4 - Nedzīvojamā iekštelpa	1	3.4	3.4	3.4	30.7
207	Saimniecības telpa	4 - Nedzīvojamā iekštelpa	1	3.4	3.4	3.4	42
208	Kāpņu telpa	4 - Nedzīvojamā iekštelpa	1	3.24	3.24	3.24	9.4
209	Terase	5 - Nedzīvojamā ārtelpa	1	3.2	3.2	3.2	13.1
210	Terase	5 - Nedzīvojamā ārtelpa	1	3	3	3	61.9
211	Ārtelpa	5 - Nedzīvojamā ārtelpa	1	4	4	4	114
212	Ārtelpa	5 - Nedzīvojamā ārtelpa	1	3.1	3.1	3.1	3.4
213	Iekštelpa	4 - Nedzīvojamā iekštelpa	2	2.84	2.84	2.84	17.3
214	Iekštelpa	4 - Nedzīvojamā iekštelpa	2	2.84	2.84	2.84	40
215	Iekštelpa	4 - Nedzīvojamā iekštelpa	2	2.84	2.84	2.84	13.6
216	Iekštelpa	4 - Nedzīvojamā iekštelpa	2	2.84	2.84	2.84	15.2
217	Kabinets	4 - Nedzīvojamā iekštelpa	2	2.9	2.9	2.9	30
218	Kabinets	4 - Nedzīvojamā iekštelpa	2	2.9	2.9	2.9	30.4
219	Kabinets	4 - Nedzīvojamā iekštelpa	2	2.9	2.9	2.9	30.8
220	Kabinets	4 - Nedzīvojamā iekštelpa	2	2.9	2.9	2.9	15
221	Palāta	4 - Nedzīvojamā iekštelpa	2	2.7	2.7	2.7	15
222	Palāta	4 - Nedzīvojamā iekštelpa	2	2.9	2.9	2.9	31.8
223	Palāta	4 - Nedzīvojamā iekštelpa	2	2.9	2.9	2.9	28.7
224	Palāta	4 - Nedzīvojamā iekštelpa	2	2.9	2.9	2.9	30.7
225	Saimniecības telpa	4 - Nedzīvojamā iekštelpa	2	2.75	2.75	2.75	25.7

Skaidrojumi:
Nav – Kadastra informācijas sistēmā dati nav reģistrēti; Nereģistrē – atbilstoši normatīvajiem aktiem dati netiek reģistrēti

Numurs	Nosaukums	Veids	Stāvs	Augstums (m)	Mazākais augstums (m)	Lielākais augstums (m)	Platība (m²)
226	Iekštelpa	4 - Nedzīvojamā iekštelpa	2	2.9	2.9	2.9	18.8
227	Iekštelpa	4 - Nedzīvojamā iekštelpa	2	2.9	2.9	2.9	13.4
228	Iekštelpa	4 - Nedzīvojamā iekštelpa	2	2.9	2.9	2.9	16.6
229	Palāta	4 - Nedzīvojamā iekštelpa	2	2.9	2.9	2.9	15.2
230	Palāta	4 - Nedzīvojamā iekštelpa	2	2.9	2.9	2.9	30.6
231	Palāta	4 - Nedzīvojamā iekštelpa	2	2.9	2.9	2.9	31.9
232	Palāta	4 - Nedzīvojamā iekštelpa	2	2.9	2.9	2.9	31.2
233	Palāta	4 - Nedzīvojamā iekštelpa	2	2.9	2.9	2.9	15
234	Palāta	4 - Nedzīvojamā iekštelpa	2	2.9	2.9	2.9	15.6
235	Palāta	4 - Nedzīvojamā iekštelpa	2	2.9	2.9	2.9	31
236	Palāta	4 - Nedzīvojamā iekštelpa	2	2.9	2.9	2.9	31.5
237	Palāta	4 - Nedzīvojamā iekštelpa	2	2.8	2.8	2.8	28.5
238	Gaitenis	4 - Nedzīvojamā iekštelpa	2	2.33	2.33	2.33	61.4
239	Iekštelpa	4 - Nedzīvojamā iekštelpa	2	2.17	2.17	2.17	0.8
240	Pieliekamais	4 - Nedzīvojamā iekštelpa	2	2.17	2.17	2.17	1.3
241	Priekštelpa, tualete	4 - Nedzīvojamā iekštelpa	2	2.51	2.51	2.51	7.3
242	Vannas istaba	4 - Nedzīvojamā iekštelpa	2	2.51	2.51	2.51	10.7
243	Iekštelpa	4 - Nedzīvojamā iekštelpa	2	2.51	2.51	2.51	9.8
244	Tualete	4 - Nedzīvojamā iekštelpa	2	2.29	2.29	2.29	1
245	Kabinets	4 - Nedzīvojamā iekštelpa	2	2.57	2.57	2.57	10.2
246	Palāta	4 - Nedzīvojamā iekštelpa	2	2.9	2.9	2.9	9.4
247	Palāta	4 - Nedzīvojamā iekštelpa	2	2.9	2.9	2.9	8.7
248	Gaitenis	4 - Nedzīvojamā iekštelpa	2	2.33	2.33	2.33	236.4
249	Kabinets	4 - Nedzīvojamā iekštelpa	2	2.62	2.62	2.62	10.6
250	Kabinets	4 - Nedzīvojamā iekštelpa	2	2.62	2.62	2.62	10.9
251	Kabinets	4 - Nedzīvojamā iekštelpa	2	2.69	2.69	2.69	19.7
252	Saimniecības telpa	4 - Nedzīvojamā iekštelpa	2	2.9	2.9	2.9	10
253	Kāpņu telpa, gaitenis	4 - Nedzīvojamā iekštelpa	2	2.92	2.92	2.92	56
254	Saimniecības telpa	4 - Nedzīvojamā iekštelpa	2	2.9	2.9	2.9	4.6
255	Priekštelpa	4 - Nedzīvojamā iekštelpa	2	2.9	2.9	2.9	4.5
256	Kabinets	4 - Nedzīvojamā iekštelpa	2	2.9	2.9	2.9	23.4
257	Kabinets	4 - Nedzīvojamā iekštelpa	2	2.63	2.63	2.63	11.3
258	Kabinets	4 - Nedzīvojamā iekštelpa	2	2.63	2.63	2.63	11.5
259	Palāta	4 - Nedzīvojamā iekštelpa	2	2.9	2.9	2.9	8.6
260	Palāta	4 - Nedzīvojamā iekštelpa	2	2.9	2.9	2.9	8.4
261	Iekštelpa	4 - Nedzīvojamā iekštelpa	2	2.68	2.68	2.68	10

Skaidrojumi:
Nav – Kadastra informācijas sistēmā dati nav reģistrēti; Nereģistrē – atbilstoši normatīvajiem aktiem dati netiek reģistrēti

Numurs	Nosaukums	Veids	Stāvs	Augstums (m)	Mazākais augstums (m)	Lielākais augstums (m)	Platība (m²)
262	Tualete	4 - Nedzīvojamā iekštelpa	2	2.9	2.9	2.9	1.4
263	Iekštelpa	4 - Nedzīvojamā iekštelpa	2	2.57	2.57	2.57	1.2
264	Iekštelpa	4 - Nedzīvojamā iekštelpa	2	2.49	2.49	2.49	8.1
265	Iekštelpa	4 - Nedzīvojamā iekštelpa	2	2.63	2.63	2.63	10.1
266	Vannas istaba	4 - Nedzīvojamā iekštelpa	2	2.62	2.62	2.62	11.9
267	Pieliekamais	4 - Nedzīvojamā iekštelpa	2	2.9	2.9	2.9	2.6
268	Kāpņu telpa	4 - Nedzīvojamā iekštelpa	2	2.9	2.9	2.9	16.8
269	Iekštelpa	4 - Nedzīvojamā iekštelpa	2	2.9	2.9	2.9	6.2
270	Palāta	4 - Nedzīvojamā iekštelpa	2	2.95	2.95	2.95	48.7
271	Tualete	4 - Nedzīvojamā iekštelpa	2	2.95	2.95	2.95	1.8
272	Kabinets	4 - Nedzīvojamā iekštelpa	2	2.94	2.94	2.94	17.6
273	Iekštelpa	4 - Nedzīvojamā iekštelpa	2	2.9	2.9	2.9	3.3
274	Kabinets	4 - Nedzīvojamā iekštelpa	2	2.9	2.9	2.9	16.3
275	Iekštelpa	4 - Nedzīvojamā iekštelpa	2	2.9	2.9	2.9	1.2
276	Iekštelpa	4 - Nedzīvojamā iekštelpa	2	2.94	2.94	2.94	15.2
277	Iekštelpa	4 - Nedzīvojamā iekštelpa	2	2.94	2.94	2.94	17.5
278	Saimniecības telpa	4 - Nedzīvojamā iekštelpa	2	2.89	2.89	2.89	16.1
279	Gaitenis	4 - Nedzīvojamā iekštelpa	2	2.36	2.36	2.36	58.9
280	Kabinets	4 - Nedzīvojamā iekštelpa	2	2.9	2.9	2.9	10.8
281	Iekštelpa	4 - Nedzīvojamā iekštelpa	2	2.67	2.67	2.67	8.7
282	Operāciju zāle	4 - Nedzīvojamā iekštelpa	2	2.82	2.82	2.82	39.4
283	Kabinets	4 - Nedzīvojamā iekštelpa	2	2.2	2.2	2.2	6.9
284	Kabinets	4 - Nedzīvojamā iekštelpa	2	2.2	2.2	2.2	5.8
285	Priekštelpa	4 - Nedzīvojamā iekštelpa	2	2.2	2.2	2.2	4.7
286	Kabinets	4 - Nedzīvojamā iekštelpa	2	2.2	2.2	2.2	12
287	Kabinets	4 - Nedzīvojamā iekštelpa	2	2.2	2.2	2.2	7.9
288	Operāciju zāle	4 - Nedzīvojamā iekštelpa	2	2.78	2.78	2.78	36.3
289	Kabinets	4 - Nedzīvojamā iekštelpa	2	2.17	2.17	2.17	6.4
290	Kabinets	4 - Nedzīvojamā iekštelpa	2	2.17	2.17	2.17	5.5
291	Priekštelpa	4 - Nedzīvojamā iekštelpa	2	2.17	2.17	2.17	4.4
292	Kabinets	4 - Nedzīvojamā iekštelpa	2	2.22	2.22	2.22	16.3
293	Operāciju zāle	4 - Nedzīvojamā iekštelpa	2	2.8	2.8	2.8	35.7
294	Kabinets	4 - Nedzīvojamā iekštelpa	2	2.52	2.52	2.52	14.1
295	Priekštelpa	4 - Nedzīvojamā iekštelpa	2	2.9	2.9	2.9	3.1
296	Saimniecības telpa	4 - Nedzīvojamā iekštelpa	2	2.95	2.95	2.95	11.7
297	Dušas telpa	4 - Nedzīvojamā iekštelpa	2	2.24	2.24	2.24	2

Skaidrojumi:
Nav – Kadastra informācijas sistēmā dati nav reģistrēti; Nereģistrē – atbilstoši normatīvajiem aktiem dati netiek reģistrēti

Numurs	Nosaukums	Veids	Stāvs	Augstums (m)	Mazākais augstums (m)	Lielākais augstums (m)	Platība (m²)
298	Priekštelpa	4 - Nedzīvojamā iekštelpa	2	2.96	2.96	2.96	15.5
299	Iekštelpa	4 - Nedzīvojamā iekštelpa	2	2.96	2.96	2.96	2.3
300	Priekštelpa	4 - Nedzīvojamā iekštelpa	2	2.96	2.96	2.96	15.7
301	Dušas telpa	4 - Nedzīvojamā iekštelpa	2	2.96	2.96	2.96	2
302	Gaitenis	4 - Nedzīvojamā iekštelpa	2	2.96	2.96	2.96	56.2
303	Priekštelpa	4 - Nedzīvojamā iekštelpa	2	2.96	2.96	2.96	6.5
304	Saimniecības telpa	4 - Nedzīvojamā iekštelpa	2	2.96	2.96	2.96	2.5
305	Kabinets	4 - Nedzīvojamā iekštelpa	2	2.96	2.96	2.96	9
306	Tualete	4 - Nedzīvojamā iekštelpa	2	2.96	2.96	2.96	1.3
307	Priekštelpa	4 - Nedzīvojamā iekštelpa	2	2.96	2.96	2.96	1.3
308	Laboratorija	4 - Nedzīvojamā iekštelpa	2	2.95	2.95	2.95	8.8
309	Kabinets	4 - Nedzīvojamā iekštelpa	2	2.95	2.95	2.95	10.7
310	Laboratorija	4 - Nedzīvojamā iekštelpa	2	2.95	2.95	2.95	5.1
311	Kabinets	4 - Nedzīvojamā iekštelpa	2	2.95	2.95	2.95	35.9
312	Kāpņu telpa	4 - Nedzīvojamā iekštelpa	2	3.07	2.9	3.23	16.7
313	Gaitenis	4 - Nedzīvojamā iekštelpa	2	2.67	2.42	2.91	279.9
314	Kabinets	4 - Nedzīvojamā iekštelpa	2	2.9	2.9	2.9	21.6
315	Kabinets	4 - Nedzīvojamā iekštelpa	2	2.9	2.9	2.9	22.4
316	Saimniecības telpa	4 - Nedzīvojamā iekštelpa	2	2.9	2.9	2.9	7.3
317	Tualete	4 - Nedzīvojamā iekštelpa	2	2.88	2.88	2.88	1.3
318	Priekštelpa	4 - Nedzīvojamā iekštelpa	2	2.88	2.88	2.88	1.6
319	Kabinets	4 - Nedzīvojamā iekštelpa	2	2.9	2.9	2.9	10.6
320	Kabinets	4 - Nedzīvojamā iekštelpa	2	2.9	2.9	2.9	10.7
321	Kabinets	4 - Nedzīvojamā iekštelpa	2	2.9	2.9	2.9	10.4
322	Kabinets	4 - Nedzīvojamā iekštelpa	2	2.9	2.9	2.9	11.1
323	Iekštelpa	4 - Nedzīvojamā iekštelpa	2	2.9	2.9	2.9	10.7
324	Administratīvā telpa	4 - Nedzīvojamā iekštelpa	2	2.9	2.9	2.9	12.5
325	Arhīvs	4 - Nedzīvojamā iekštelpa	2	2.9	2.9	2.9	8.4
326	Iekštelpa	4 - Nedzīvojamā iekštelpa	2	2.66	2.66	2.66	5.5
327	Iekštelpa	4 - Nedzīvojamā iekštelpa	2	2.84	2.84	2.84	7.8
328	Kabinets	4 - Nedzīvojamā iekštelpa	2	2.84	2.84	2.84	10.5
329	Kabinets	4 - Nedzīvojamā iekštelpa	2	2.84	2.84	2.84	22.5
330	Kabinets	4 - Nedzīvojamā iekštelpa	2	2.74	2.74	2.74	10.2
331	Laboratorija	4 - Nedzīvojamā iekštelpa	2	2.9	2.9	2.9	13
332	Iekštelpa	4 - Nedzīvojamā iekštelpa	2	2.9	2.9	2.9	10.5
333	Kāpņu telpa	4 - Nedzīvojamā iekštelpa	2	3.04	2.9	3.17	16.4

Skaidrojumi:
Nav – Kadastra informācijas sistēmā dati nav reģistrēti; Nereģistrē – atbilstoši normatīvajiem aktiem dati netiek reģistrēti

Numurs	Nosaukums	Veids	Stāvs	Augstums (m)	Mazākais augstums (m)	Lielākais augstums (m)	Platība (m²)
334	Priekštelpa, tualete	4 - Nedzīvojamā iekštelpa	2	2.54	2.54	2.54	2.6
335	Saimniecības telpa	4 - Nedzīvojamā iekštelpa	2	2.9	2.9	2.9	12.6
336	Iekštelpa	4 - Nedzīvojamā iekštelpa	2	2.9	2.9	2.9	11.3
337	Saimniecības telpa	4 - Nedzīvojamā iekštelpa	2	2.9	2.9	2.9	5.2
338	Kabinets	4 - Nedzīvojamā iekštelpa	2	2.9	2.9	2.9	18.5
339	Kabinets	4 - Nedzīvojamā iekštelpa	2	2.9	2.9	2.9	19.1
340	Kabinets	4 - Nedzīvojamā iekštelpa	2	2.9	2.9	2.9	18.4
341	Kabinets	4 - Nedzīvojamā iekštelpa	2	2.9	2.9	2.9	18.5
342	Kabinets	4 - Nedzīvojamā iekštelpa	2	2.9	2.9	2.9	19.5
343	Kabinets	4 - Nedzīvojamā iekštelpa	2	2.72	2.72	2.72	18.9
344	Saimniecības telpa	4 - Nedzīvojamā iekštelpa	2	2.9	2.9	2.9	15.6
345	Kāpņu telpa	4 - Nedzīvojamā iekštelpa	2	3.01	2.9	3.11	15.4
346	Priekštelpa, tualete	4 - Nedzīvojamā iekštelpa	2	2.4	2.4	2.4	2.2
347	Priekštelpa, tualete	4 - Nedzīvojamā iekštelpa	2	2.46	2.46	2.46	2.7
348	Kabinets	4 - Nedzīvojamā iekštelpa	2	2.9	2.9	2.9	43.7
349	Laboratorija	4 - Nedzīvojamā iekštelpa	2	2.64	2.64	2.64	14.7
350	Kabinets	4 - Nedzīvojamā iekštelpa	2	2.64	2.64	2.64	20.7
351	Kabinets	4 - Nedzīvojamā iekštelpa	2	2.68	2.68	2.68	9.5
352	Priekštelpa	4 - Nedzīvojamā iekštelpa	2	2.64	2.64	2.64	3.2
353	Kāpņu telpa	4 - Nedzīvojamā iekštelpa	2	2.88	2.88	2.88	16.3
354	Kabinets	4 - Nedzīvojamā iekštelpa	2	2.9	2.9	2.9	74.4
355	Kabinets	4 - Nedzīvojamā iekštelpa	2	2.9	2.9	2.9	16.2
356	Kabinets	4 - Nedzīvojamā iekštelpa	2	2.9	2.9	2.9	37.4
357	Kabinets	4 - Nedzīvojamā iekštelpa	2	2.9	2.9	2.9	18.1
358	Administratīvā telpa	4 - Nedzīvojamā iekštelpa	2	2.69	2.69	2.69	17.1
359	Kabinets	4 - Nedzīvojamā iekštelpa	2	2.7	2.7	2.7	34.2
360	Bibliotēka	4 - Nedzīvojamā iekštelpa	2	2.9	2.9	2.9	21.1
361	Bibliotēka	4 - Nedzīvojamā iekštelpa	2	2.9	2.9	2.9	34.9
362	Ārtelpa	5 - Nedzīvojamā ārtelpa	2	3.02	3	3.03	5.9
363	Lodžija	5 - Nedzīvojamā ārtelpa	2	2.97	2.97	2.97	12.7
364	Iekštelpa	4 - Nedzīvojamā iekštelpa	3	2.95	2.95	2.95	17.3
365	Iekštelpa	4 - Nedzīvojamā iekštelpa	3	2.95	2.95	2.95	41.8
366	Iekštelpa	4 - Nedzīvojamā iekštelpa	3	2.65	2.65	2.65	12.9
367	Iekštelpa	4 - Nedzīvojamā iekštelpa	3	2.95	2.95	2.95	14.7
368	Palāta	4 - Nedzīvojamā iekštelpa	3	2.95	2.95	2.95	29.2
369	Palāta	4 - Nedzīvojamā iekštelpa	3	2.95	2.95	2.95	31
370	Palāta	4 - Nedzīvojamā iekštelpa	3	2.95	2.95	2.95	30.9

Skaidrojumi:
Nav – Kadastra informācijas sistēmā dati nav reģistrēti; Nereģistrē – atbilstoši normatīvajiem aktiem dati netiek reģistrēti

Numurs	Nosaukums	Veids	Stāvs	Augstums (m)	Mazākais augstums (m)	Lielākais augstums (m)	Platība (m²)
371	Palāta	4 - Nedzīvojamā iekštelpa	3	2.95	2.95	2.95	15.2
372	Palāta	4 - Nedzīvojamā iekštelpa	3	2.95	2.95	2.95	15.2
373	Palāta	4 - Nedzīvojamā iekštelpa	3	2.95	2.95	2.95	31
374	Palāta	4 - Nedzīvojamā iekštelpa	3	2.95	2.95	2.95	28.6
375	Palāta	4 - Nedzīvojamā iekštelpa	3	2.96	2.95	2.96	30.1
376	Saimniecības telpa	4 - Nedzīvojamā iekštelpa	3	2.72	2.72	2.72	25.7
377	Ēdnīca	4 - Nedzīvojamā iekštelpa	3	2.95	2.95	2.95	39.5
378	Iekštelpa	4 - Nedzīvojamā iekštelpa	3	2.95	2.95	2.95	8.7
379	Palāta	4 - Nedzīvojamā iekštelpa	3	2.95	2.95	2.95	14.5
380	Palāta	4 - Nedzīvojamā iekštelpa	3	2.95	2.95	2.95	30.5
381	Palāta	4 - Nedzīvojamā iekštelpa	3	2.95	2.95	2.95	31.9
382	Palāta	4 - Nedzīvojamā iekštelpa	3	2.95	2.95	2.95	31.1
383	Palāta	4 - Nedzīvojamā iekštelpa	3	2.95	2.95	2.95	15.1
384	Palāta	4 - Nedzīvojamā iekštelpa	3	2.95	2.95	2.95	15.4
385	Palāta	4 - Nedzīvojamā iekštelpa	3	2.95	2.95	2.95	30.9
386	Palāta	4 - Nedzīvojamā iekštelpa	3	2.95	2.95	2.95	31
387	Palāta	4 - Nedzīvojamā iekštelpa	3	2.95	2.95	2.95	29.2
388	Gaitenis	4 - Nedzīvojamā iekštelpa	3	2.33	2.33	2.33	116.1
389	Iekštelpa	4 - Nedzīvojamā iekštelpa	3	2.9	2.9	2.9	0.8
390	Pieliekamais	4 - Nedzīvojamā iekštelpa	3	2.9	2.9	2.9	1.6
391	Priekštelpa, tualete	4 - Nedzīvojamā iekštelpa	3	2.45	2.3	2.6	7.1
392	Vannas istaba	4 - Nedzīvojamā iekštelpa	3	2.57	2.57	2.57	10.4
393	Iekštelpa	4 - Nedzīvojamā iekštelpa	3	2.56	2.56	2.56	10
394	Tualete	4 - Nedzīvojamā iekštelpa	3	2.9	2.9	2.9	0.8
395	Kabinets	4 - Nedzīvojamā iekštelpa	3	2.52	2.52	2.52	10.5
396	Palāta	4 - Nedzīvojamā iekštelpa	3	2.9	2.9	2.9	8.3
397	Palāta	4 - Nedzīvojamā iekštelpa	3	2.9	2.9	2.9	8.1
398	Kabinets	4 - Nedzīvojamā iekštelpa	3	2.68	2.68	2.68	10.5
399	Kabinets	4 - Nedzīvojamā iekštelpa	3	2.68	2.68	2.68	10.5
400	Kabinets	4 - Nedzīvojamā iekštelpa	3	2.68	2.68	2.68	20.4
401	Saimniecības telpa	4 - Nedzīvojamā iekštelpa	3	2.9	2.9	2.9	10.3
402	Gaitenis	4 - Nedzīvojamā iekštelpa	3	2.33	2.33	2.33	180.8
403	Kāpņu telpa, gaitenis	4 - Nedzīvojamā iekštelpa	3	2.91	2.91	2.91	55.8
404	Saimniecības telpa	4 - Nedzīvojamā iekštelpa	3	2.9	2.9	2.9	4.7
405	Priekštelpa	4 - Nedzīvojamā iekštelpa	3	2.9	2.9	2.9	4.9
406	Absorbenta telpa	4 - Nedzīvojamā iekštelpa	3	2.85	2.85	2.85	22.2

Skaidrojumi:
Nav – Kadastra informācijas sistēmā dati nav reģistrēti; Nereģistrē – atbilstoši normatīvajiem aktiem dati netiek reģistrēti

Numurs	Nosaukums	Veids	Stāvs	Augstums (m)	Mazākais augstums (m)	Lielākais augstums (m)	Platība (m²)
407	Kabinets	4 - Nedzīvojamā iekštelpa	3	2.9	2.9	2.9	11.4
408	Kabinets	4 - Nedzīvojamā iekštelpa	3	2.9	2.9	2.9	11.6
409	Palāta	4 - Nedzīvojamā iekštelpa	3	2.76	2.76	2.76	8.6
410	Palāta	4 - Nedzīvojamā iekštelpa	3	2.76	2.76	2.76	8.7
411	Kabinets	4 - Nedzīvojamā iekštelpa	3	2.74	2.74	2.74	9.7
412	Tualete	4 - Nedzīvojamā iekštelpa	3	2.46	2.46	2.46	1
413	Tualete	4 - Nedzīvojamā iekštelpa	3	2.74	2.74	2.74	1.1
414	Kabinets	4 - Nedzīvojamā iekštelpa	3	2.74	2.74	2.74	8.8
415	Priekštelpa, tualete	4 - Nedzīvojamā iekštelpa	3	2.64	2.64	2.64	9
416	Vannas istaba	4 - Nedzīvojamā iekštelpa	3	2.69	2.69	2.69	11.7
417	Pieliekamais	4 - Nedzīvojamā iekštelpa	3	2.9	2.9	2.9	2.6
418	Kāpņu telpa	4 - Nedzīvojamā iekštelpa	3	2.93	2.9	2.95	16.8
419	Gaitenis	4 - Nedzīvojamā iekštelpa	3	2.38	2.38	2.38	35.5
420	Kabinets	4 - Nedzīvojamā iekštelpa	3	2.52	2.52	2.52	32.4
421	Laboratorija	4 - Nedzīvojamā iekštelpa	3	2.56	2.56	2.56	14.8
422	Kabinets	4 - Nedzīvojamā iekštelpa	3	2.51	2.51	2.51	15.9
423	Tualete	4 - Nedzīvojamā iekštelpa	3	2.51	2.51	2.51	2.7
424	Saimniecības telpa	4 - Nedzīvojamā iekštelpa	3	2.73	2.73	2.73	10.9
425	Kabinets	4 - Nedzīvojamā iekštelpa	3	3	3	3	11
426	Kabinets	4 - Nedzīvojamā iekštelpa	3	2.76	2.76	2.76	11.9
427	Iekštelpa	4 - Nedzīvojamā iekštelpa	3	3	3	3	1.6
428	Iekštelpa	4 - Nedzīvojamā iekštelpa	3	3	3	3	1.8
429	Gaitenis	4 - Nedzīvojamā iekštelpa	3	2.9	2.9	2.9	32.4
430	Kabinets	4 - Nedzīvojamā iekštelpa	3	2.26	2.26	2.26	6.9
431	Kabinets	4 - Nedzīvojamā iekštelpa	3	2.26	2.26	2.26	5.1
432	Kabinets	4 - Nedzīvojamā iekštelpa	3	2.26	2.26	2.26	17.9
433	Kabinets	4 - Nedzīvojamā iekštelpa	3	2.73	2.73	2.73	35.3
434	Iekštelpa	4 - Nedzīvojamā iekštelpa	3	2.84	2.84	2.84	14
435	Iekštelpa	4 - Nedzīvojamā iekštelpa	3	2.62	2.62	2.62	1.3
436	Iekštelpa	4 - Nedzīvojamā iekštelpa	3	2.62	2.62	2.62	1.3
437	Iekštelpa	4 - Nedzīvojamā iekštelpa	3	2.84	2.84	2.84	5
438	Iekštelpa	4 - Nedzīvojamā iekštelpa	3	2.84	2.84	2.84	2.5
439	Priekštelpa	4 - Nedzīvojamā iekštelpa	3	2.95	2.95	2.95	3.9
440	Priekštelpa	4 - Nedzīvojamā iekštelpa	3	2.95	2.95	2.95	2.8
441	Kabinets	4 - Nedzīvojamā iekštelpa	3	2.95	2.95	2.95	12.7
442	Kabinets	4 - Nedzīvojamā iekštelpa	3	2.95	2.95	2.95	11.3

Skaidrojumi:
Nav – Kadastra informācijas sistēmā dati nav reģistrēti; Nereģistrē – atbilstoši normatīvajiem aktiem dati netiek reģistrēti

Numurs	Nosaukums	Veids	Stāvs	Augstums (m)	Mazākais augstums (m)	Lielākais augstums (m)	Platība (m²)
443	Saimniecības telpa	4 - Nedzīvojamā iekštelpa	3	2.95	2.95	2.95	2.4
444	Palāta	4 - Nedzīvojamā iekštelpa	3	2.95	2.95	2.95	32.3
445	Kabinets	4 - Nedzīvojamā iekštelpa	3	2.9	2.9	2.9	10
446	Kabinets	4 - Nedzīvojamā iekštelpa	3	2.9	2.9	2.9	9.6
447	Kabinets	4 - Nedzīvojamā iekštelpa	3	2.9	2.9	2.9	13.3
448	Laboratorija	4 - Nedzīvojamā iekštelpa	3	2.9	2.9	2.9	8
449	Tualete	4 - Nedzīvojamā iekštelpa	3	2.31	2.31	2.31	4.8
450	Dušas telpa	4 - Nedzīvojamā iekštelpa	3	2.31	2.31	2.31	4.8
451	Kabinets	4 - Nedzīvojamā iekštelpa	3	2.9	2.9	2.9	11
452	Kabinets	4 - Nedzīvojamā iekštelpa	3	2.9	2.9	2.9	10.3
453	Gaitenis	4 - Nedzīvojamā iekštelpa	3	2.9	2.9	2.9	77.7
454	Kabinets	4 - Nedzīvojamā iekštelpa	3	2.9	2.9	2.9	35.8
455	Kabinets	4 - Nedzīvojamā iekštelpa	3	2.9	2.9	2.9	18.6
456	Kabinets	4 - Nedzīvojamā iekštelpa	3	2.9	2.9	2.9	19.2
457	Kabinets	4 - Nedzīvojamā iekštelpa	3	2.9	2.9	2.9	15.6
458	Kabinets	4 - Nedzīvojamā iekštelpa	3	2.9	2.9	2.9	16.7
459	Kabinets	4 - Nedzīvojamā iekštelpa	3	2.9	2.9	2.9	12.5
460	Uzgaidāmā telpa	4 - Nedzīvojamā iekštelpa	3	2.9	2.9	2.9	11.4
461	Kabinets	4 - Nedzīvojamā iekštelpa	3	2.9	2.9	2.9	12.4
462	Kāpņu telpa	4 - Nedzīvojamā iekštelpa	3	3.04	2.9	3.17	16.7
463	Gaitenis	4 - Nedzīvojamā iekštelpa	3	2.34	2.34	2.34	56.7
464	Kabinets	4 - Nedzīvojamā iekštelpa	3	2.88	2.88	2.88	9.2
465	Pieliekamais	4 - Nedzīvojamā iekštelpa	3	2.88	2.88	2.88	0.7
466	Pieliekamais	4 - Nedzīvojamā iekštelpa	3	2.88	2.88	2.88	2.9
467	Kabinets	4 - Nedzīvojamā iekštelpa	3	2.88	2.88	2.88	6.2
468	Laboratorija	4 - Nedzīvojamā iekštelpa	3	2.88	2.88	2.88	12
469	Laboratorija	4 - Nedzīvojamā iekštelpa	3	2.88	2.88	2.88	9
470	Laboratorija	4 - Nedzīvojamā iekštelpa	3	2.88	2.88	2.88	20.8
471	Priekštelpa	4 - Nedzīvojamā iekštelpa	3	2.88	2.88	2.88	1.3
472	Tualete	4 - Nedzīvojamā iekštelpa	3	2.88	2.88	2.88	1
473	Kabinets	4 - Nedzīvojamā iekštelpa	3	2.88	2.88	2.88	6.1
474	Iekštelpa	4 - Nedzīvojamā iekštelpa	3	2.88	2.88	2.88	3.3
475	Gaitenis	4 - Nedzīvojamā iekštelpa	3	2.32	2.32	2.32	3.1
476	Kabinets	4 - Nedzīvojamā iekštelpa	3	2.88	2.88	2.88	11.3
477	Kabinets	4 - Nedzīvojamā iekštelpa	3	2.88	2.88	2.88	10.2
478	Kabinets	4 - Nedzīvojamā iekštelpa	3	2.88	2.88	2.88	11.7

Skaidrojumi:
Nav – Kadastra informācijas sistēmā dati nav reģistrēti; Nereģistrē – atbilstoši normatīvajiem aktiem dati netiek reģistrēti

Numurs	Nosaukums	Veids	Stāvs	Augstums (m)	Mazākais augstums (m)	Lielākais augstums (m)	Platība (m²)
479	Kabinets	4 - Nedzīvojamā iekštelpa	3	2.88	2.88	2.88	9.7
480	Kabinets	4 - Nedzīvojamā iekštelpa	3	2.88	2.88	2.88	10.8
481	Iekštelpa	4 - Nedzīvojamā iekštelpa	3	2.88	2.88	2.88	26.3
482	Priekštelpa, tualete	4 - Nedzīvojamā iekštelpa	3	2.22	2.22	2.22	2.3
483	Iekštelpa	4 - Nedzīvojamā iekštelpa	3	2.3	2.3	2.3	5.3
484	Laboratorija	4 - Nedzīvojamā iekštelpa	3	2.88	2.88	2.88	10.4
485	Iekštelpa	4 - Nedzīvojamā iekštelpa	3	2.73	2.73	2.73	7.8
486	Gaitenis	4 - Nedzīvojamā iekštelpa	3	2.39	2.39	2.39	72.4
487	Laboratorija	4 - Nedzīvojamā iekštelpa	3	2.77	2.77	2.77	16.1
488	Laboratorija	4 - Nedzīvojamā iekštelpa	3	2.77	2.77	2.77	17.7
489	Laboratorija	4 - Nedzīvojamā iekštelpa	3	2.77	2.77	2.77	18.4
490	Laboratorija	4 - Nedzīvojamā iekštelpa	3	2.77	2.77	2.77	16
491	Kāpņu telpa	4 - Nedzīvojamā iekštelpa	3	2.66	2.66	2.66	4.1
492	Laboratorija	4 - Nedzīvojamā iekštelpa	3	2.77	2.77	2.77	16.8
493	Laboratorija	4 - Nedzīvojamā iekštelpa	3	2.77	2.77	2.77	17.9
494	Laboratorija	4 - Nedzīvojamā iekštelpa	3	2.77	2.77	2.77	17.6
495	Kabinets	4 - Nedzīvojamā iekštelpa	3	2.77	2.77	2.77	15.1
496	Iekštelpa	4 - Nedzīvojamā iekštelpa	3	2.49	2.49	2.49	2
497	Laboratorija	4 - Nedzīvojamā iekštelpa	3	2.77	2.77	2.77	17.7
498	Saimniecības telpa	4 - Nedzīvojamā iekštelpa	3	2.77	2.77	2.77	0.9
499	Laboratorija	4 - Nedzīvojamā iekštelpa	3	2.77	2.77	2.77	7.9
500	Laboratorija	4 - Nedzīvojamā iekštelpa	3	2.88	2.88	2.88	9.8
501	Laboratorija	4 - Nedzīvojamā iekštelpa	3	2.88	2.88	2.88	9.8
502	Laboratorija	4 - Nedzīvojamā iekštelpa	3	2.88	2.88	2.88	7.8
503	Laboratorija	4 - Nedzīvojamā iekštelpa	3	1.97	1.97	1.97	3.5
504	Laboratorija	4 - Nedzīvojamā iekštelpa	3	2.88	2.88	2.88	9.7
505	Gaitenis	4 - Nedzīvojamā iekštelpa	3	2.88	2.88	2.88	2.8
506	Laboratorija	4 - Nedzīvojamā iekštelpa	3	2.88	2.88	2.88	18.1
507	Laboratorija	4 - Nedzīvojamā iekštelpa	3	2.88	2.88	2.88	10
508	Laboratorija	4 - Nedzīvojamā iekštelpa	3	2.88	2.88	2.88	3.5
509	Iekštelpa	4 - Nedzīvojamā iekštelpa	3	2.88	2.88	2.88	3.7
510	Laboratorija	4 - Nedzīvojamā iekštelpa	3	2.88	2.88	2.88	18.1
511	Laboratorija	4 - Nedzīvojamā iekštelpa	3	2.88	2.88	2.88	8.9
512	Laboratorija	4 - Nedzīvojamā iekštelpa	3	2.88	2.88	2.88	4.1
513	Laboratorija	4 - Nedzīvojamā iekštelpa	3	2.88	2.88	2.88	4.2
514	Laboratorija	4 - Nedzīvojamā iekštelpa	3	2.88	2.88	2.88	18

Skaidrojumi:
Nav – Kadastra informācijas sistēmā dati nav reģistrēti; Nereģistrē – atbilstoši normatīvajiem aktiem dati netiek reģistrēti

Numurs	Nosaukums	Veids	Stāvs	Augstums (m)	Mazākais augstums (m)	Lielākais augstums (m)	Platība (m²)
515	Gaitenis	4 - Nedzīvojamā iekštelpa	3	2.88	2.88	2.88	9.2
516	Iekštelpa	4 - Nedzīvojamā iekštelpa	3	2.88	2.88	2.88	6.2
517	Gaitenis	4 - Nedzīvojamā iekštelpa	3	2.41	2.18	2.64	99.8
518	Iekštelpa	4 - Nedzīvojamā iekštelpa	3	2.88	2.88	2.88	5.5
519	Laboratorija	4 - Nedzīvojamā iekštelpa	3	2.8	2.8	2.8	6.2
520	Kabinets	4 - Nedzīvojamā iekštelpa	3	2.8	2.8	2.8	10.6
521	Kabinets	4 - Nedzīvojamā iekštelpa	3	2.81	2.81	2.81	11
522	Kabinets	4 - Nedzīvojamā iekštelpa	3	2.8	2.8	2.8	10.9
523	Laboratorija	4 - Nedzīvojamā iekštelpa	3	2.8	2.8	2.8	9.2
524	Priekštelpa	4 - Nedzīvojamā iekštelpa	3	2.8	2.8	2.8	1.1
525	Laboratorija	4 - Nedzīvojamā iekštelpa	3	2.8	2.8	2.8	12.4
526	Laboratorija	4 - Nedzīvojamā iekštelpa	3	2.8	2.8	2.8	10.4
527	Kāpņu telpa	4 - Nedzīvojamā iekštelpa	3	2.9	2.9	2.9	16.6
528	Priekštelpa, tualete	4 - Nedzīvojamā iekštelpa	3	2.77	2.77	2.77	2.9
529	Kabinets	4 - Nedzīvojamā iekštelpa	3	2.77	2.77	2.77	13.7
530	Priekštelpa	4 - Nedzīvojamā iekštelpa	3	2.77	2.77	2.77	1.9
531	Kabinets	4 - Nedzīvojamā iekštelpa	3	2.79	2.79	2.79	38
532	Kabinets	4 - Nedzīvojamā iekštelpa	3	2.77	2.77	2.77	33.9
533	Laboratorija	4 - Nedzīvojamā iekštelpa	3	2.77	2.77	2.77	6.6
534	Kabinets	4 - Nedzīvojamā iekštelpa	3	2.77	2.77	2.77	11.4
535	Priekštelpa	4 - Nedzīvojamā iekštelpa	3	2.77	2.77	2.77	1.1
536	Kabinets	4 - Nedzīvojamā iekštelpa	3	2.77	2.77	2.77	18.3
537	Kabinets	4 - Nedzīvojamā iekštelpa	3	2.77	2.77	2.77	35.5
538	Kāpņu telpa	4 - Nedzīvojamā iekštelpa	3	2.66	2.66	2.66	3.4
539	Ārtelpa	5 - Nedzīvojamā ārtelpa	3	3	3	3	6
540	Lodžija	5 - Nedzīvojamā ārtelpa	3	3.01	3.01	3.01	13
541	Veranda	4 - Nedzīvojamā iekštelpa	4	2.94	2.94	2.94	75.4
542	Palāta	4 - Nedzīvojamā iekštelpa	4	2.91	2.91	2.91	29.6
543	Palāta	4 - Nedzīvojamā iekštelpa	4	2.9	2.9	2.9	30.5
544	Palāta	4 - Nedzīvojamā iekštelpa	4	2.9	2.9	2.9	31.2
545	Palāta	4 - Nedzīvojamā iekštelpa	4	2.9	2.9	2.9	14.9
546	Palāta	4 - Nedzīvojamā iekštelpa	4	2.9	2.9	2.9	15.1
547	Palāta	4 - Nedzīvojamā iekštelpa	4	2.9	2.9	2.9	30.7
548	Palāta	4 - Nedzīvojamā iekštelpa	4	2.9	2.9	2.9	28.7
549	Palāta	4 - Nedzīvojamā iekštelpa	4	2.9	2.9	2.9	29.6
550	Iekštelpa	4 - Nedzīvojamā iekštelpa	4	2.7	2.7	2.7	25.3
551	Ēdnīca	4 - Nedzīvojamā iekštelpa	4	2.9	2.9	2.9	49

Skaidrojumi:
Nav – Kadastra informācijas sistēmā dati nav reģistrēti; Nereģistrē – atbilstoši normatīvajiem aktiem dati netiek reģistrēti

Numurs	Nosaukums	Veids	Stāvs	Augstums (m)	Mazākais augstums (m)	Lielākais augstums (m)	Platība (m²)
552	Palāta	4 - Nedzīvojamā iekštelpa	4	2.9	2.9	2.9	14.6
553	Palāta	4 - Nedzīvojamā iekštelpa	4	2.9	2.9	2.9	30.3
554	Palāta	4 - Nedzīvojamā iekštelpa	4	2.9	2.9	2.9	30.8
555	Palāta	4 - Nedzīvojamā iekštelpa	4	2.9	2.9	2.9	31.2
556	Palāta	4 - Nedzīvojamā iekštelpa	4	2.9	2.9	2.9	14.9
557	Palāta	4 - Nedzīvojamā iekštelpa	4	2.9	2.9	2.9	15.1
558	Palāta	4 - Nedzīvojamā iekštelpa	4	2.9	2.9	2.9	30.9
559	Palāta	4 - Nedzīvojamā iekštelpa	4	2.9	2.9	2.9	30.8
560	Palāta	4 - Nedzīvojamā iekštelpa	4	2.99	2.99	2.99	28.9
561	Gaitenis	4 - Nedzīvojamā iekštelpa	4	2.35	2.35	2.35	250.6
562	Pieliekamais	4 - Nedzīvojamā iekštelpa	4	2.98	2.98	2.98	1.8
563	Priekštelpa, tualete	4 - Nedzīvojamā iekštelpa	4	2.64	2.52	2.75	7.9
564	Vannas istaba	4 - Nedzīvojamā iekštelpa	4	2.76	2.76	2.76	10.9
565	Iekštelpa	4 - Nedzīvojamā iekštelpa	4	2.62	2.62	2.62	8.8
566	Tualete	4 - Nedzīvojamā iekštelpa	4	2.62	2.62	2.62	1.2
567	Iekštelpa	4 - Nedzīvojamā iekštelpa	4	2.92	2.92	2.92	10.5
568	Tualete	4 - Nedzīvojamā iekštelpa	4	2.92	2.92	2.92	1.3
569	Palāta	4 - Nedzīvojamā iekštelpa	4	2.9	2.9	2.9	8.9
570	Palāta	4 - Nedzīvojamā iekštelpa	4	2.9	2.9	2.9	8.9
571	Kabinets	4 - Nedzīvojamā iekštelpa	4	3.01	3.01	3.01	10.5
572	Kabinets	4 - Nedzīvojamā iekštelpa	4	3.01	3.01	3.01	10.5
573	Kabinets	4 - Nedzīvojamā iekštelpa	4	3.01	3.01	3.01	19.9
574	Kabinets	4 - Nedzīvojamā iekštelpa	4	3.06	3.06	3.06	10.2
575	Kāpņu telpa, gaitenis	4 - Nedzīvojamā iekštelpa	4	2.94	2.94	2.94	43.2
576	Iekštelpa	4 - Nedzīvojamā iekštelpa	4	2.94	2.94	2.94	4.9
577	Iekštelpa	4 - Nedzīvojamā iekštelpa	4	2.94	2.94	2.94	4.7
578	Kabinets	4 - Nedzīvojamā iekštelpa	4	2.94	2.94	2.94	22.4
579	Kabinets	4 - Nedzīvojamā iekštelpa	4	2.94	2.94	2.94	11.4
580	Kabinets	4 - Nedzīvojamā iekštelpa	4	2.94	2.94	2.94	11.3
581	Palāta	4 - Nedzīvojamā iekštelpa	4	2.94	2.94	2.94	6.7
582	Palāta	4 - Nedzīvojamā iekštelpa	4	2.94	2.94	2.94	7
583	Gaitenis	4 - Nedzīvojamā iekštelpa	4	2.94	2.94	2.94	54
584	Kabinets	4 - Nedzīvojamā iekštelpa	4	2.94	2.94	2.94	9.6
585	Tualete	4 - Nedzīvojamā iekštelpa	4	2.94	2.94	2.94	1.1
586	Kabinets	4 - Nedzīvojamā iekštelpa	4	2.94	2.94	2.94	10.4
587	Priekštelpa, tualete	4 - Nedzīvojamā iekštelpa	4	2.61	2.61	2.61	10.2

Skaidrojumi:
Nav – Kadastra informācijas sistēmā dati nav reģistrēti; Nereģistrē – atbilstoši normatīvajiem aktiem dati netiek reģistrēti

Numurs	Nosaukums	Veids	Stāvs	Augstums (m)	Mazākais augstums (m)	Lielākais augstums (m)	Platība (m²)
588	Vannas istaba	4 - Nedzīvojamā iekštelpa	4	2.64	2.64	2.64	12.3
589	Pieliekamais	4 - Nedzīvojamā iekštelpa	4	2.94	2.94	2.94	1.9
590	Kāpņu telpa	4 - Nedzīvojamā iekštelpa	4	2.9	2.9	2.9	16.8
591	Tehniskā telpa	4 - Nedzīvojamā iekštelpa	4	2.23	2.23	2.23	154.8
592	Tehniskā telpa	4 - Nedzīvojamā iekštelpa	4	2.42	2.42	2.42	210.2
593	Kāpņu telpa	4 - Nedzīvojamā iekštelpa	4	2.52	2.52	2.52	4.3
594	Iekštelpa	4 - Nedzīvojamā iekštelpa	4	2.35	2.35	2.35	55.2
595	Tehniskā telpa	4 - Nedzīvojamā iekštelpa	4	3.08	2.35	3.81	170.3
596	Tehniskā telpa	4 - Nedzīvojamā iekštelpa	4	2.42	2.42	2.42	130.2
597	Kāpņu telpa	4 - Nedzīvojamā iekštelpa	4	2.9	2.9	2.9	16.7
598	Lodžija	5 - Nedzīvojamā ārtelpa	4	3.1	3.1	3.1	6.3
599	Lodžija	5 - Nedzīvojamā ārtelpa	4	2.94	2.94	2.94	12.7
600	Lodžija	5 - Nedzīvojamā ārtelpa	4	2.94	2.94	2.94	12.8
601	Veranda	4 - Nedzīvojamā iekštelpa	5	2.94	2.94	2.94	75.4
602	Palāta	4 - Nedzīvojamā iekštelpa	5	2.94	2.94	2.94	29.6
603	Palāta	4 - Nedzīvojamā iekštelpa	5	2.94	2.94	2.94	30.4
604	Palāta	4 - Nedzīvojamā iekštelpa	5	2.94	2.94	2.94	30.5
605	Palāta	4 - Nedzīvojamā iekštelpa	5	2.94	2.94	2.94	15
606	Palāta	4 - Nedzīvojamā iekštelpa	5	2.94	2.94	2.94	15.1
607	Palāta	4 - Nedzīvojamā iekštelpa	5	2.94	2.94	2.94	30.3
608	Palāta	4 - Nedzīvojamā iekštelpa	5	2.94	2.94	2.94	28.8
609	Palāta	4 - Nedzīvojamā iekštelpa	5	2.94	2.94	2.94	29.5
610	Iekštelpa	4 - Nedzīvojamā iekštelpa	5	2.59	2.59	2.59	25
611	Ēdnīca	4 - Nedzīvojamā iekštelpa	5	2.72	2.72	2.72	48.9
612	Palāta	4 - Nedzīvojamā iekštelpa	5	2.94	2.94	2.94	14
613	Palāta	4 - Nedzīvojamā iekštelpa	5	2.94	2.94	2.94	30.6
614	Palāta	4 - Nedzīvojamā iekštelpa	5	2.94	2.94	2.94	30.9
615	Palāta	4 - Nedzīvojamā iekštelpa	5	2.94	2.94	2.94	30.6
616	Palāta	4 - Nedzīvojamā iekštelpa	5	2.94	2.94	2.94	15.3
617	Palāta	4 - Nedzīvojamā iekštelpa	5	2.94	2.94	2.94	15.2
618	Palāta	4 - Nedzīvojamā iekštelpa	5	2.94	2.94	2.94	30.9
619	Palāta	4 - Nedzīvojamā iekštelpa	5	2.94	2.94	2.94	31.1
620	Palāta	4 - Nedzīvojamā iekštelpa	5	2.94	2.94	2.94	29.8
621	Gaitenis	4 - Nedzīvojamā iekštelpa	5	2.33	2.33	2.33	174.6
622	Kāpņu telpa	4 - Nedzīvojamā iekštelpa	5	2.9	2.9	2.9	16.7
623	Pieliekamais	4 - Nedzīvojamā iekštelpa	5	2.9	2.9	2.9	1.8
624	Priekštelpa, tualete	4 - Nedzīvojamā iekštelpa	5	2.58	2.58	2.58	8.1

Skaidrojumi:
Nav – Kadastra informācijas sistēmā dati nav reģistrēti; Nereģistrē – atbilstoši normatīvajiem aktiem dati netiek reģistrēti

Numurs	Nosaukums	Veids	Stāvs	Augstums (m)	Mazākais augstums (m)	Lielākais augstums (m)	Platība (m²)
625	Vannas istaba	4 - Nedzīvojamā iekštelpa	5	2.63	2.63	2.63	10.8
626	Iekštelpa	4 - Nedzīvojamā iekštelpa	5	2.63	2.63	2.63	10
627	Iekštelpa	4 - Nedzīvojamā iekštelpa	5	2.74	2.74	2.74	8.6
628	Tualete	4 - Nedzīvojamā iekštelpa	5	2.94	2.94	2.94	1
629	Iekštelpa	4 - Nedzīvojamā iekštelpa	5	2.74	2.74	2.74	1.2
630	Palāta	4 - Nedzīvojamā iekštelpa	5	2.9	2.9	2.9	8.8
631	Palāta	4 - Nedzīvojamā iekštelpa	5	2.9	2.9	2.9	8.9
632	Kabinets	4 - Nedzīvojamā iekštelpa	5	2.9	2.9	2.9	10.4
633	Kabinets	4 - Nedzīvojamā iekštelpa	5	2.8	2.8	2.8	10.9
634	Iekštelpa	4 - Nedzīvojamā iekštelpa	5	2.9	2.9	2.9	10.5
635	Iekštelpa	4 - Nedzīvojamā iekštelpa	5	2.9	2.9	2.9	10.5
636	Kabinets	4 - Nedzīvojamā iekštelpa	5	2.9	2.9	2.9	10.5
637	Kāpņu telpa, gaitenis	4 - Nedzīvojamā iekštelpa	5	2.96	2.96	2.96	55.8
638	Iekštelpa	4 - Nedzīvojamā iekštelpa	5	2.95	2.95	2.95	4.9
639	Priekštelpa	4 - Nedzīvojamā iekštelpa	5	2.95	2.95	2.95	3
640	Iekštelpa	4 - Nedzīvojamā iekštelpa	5	2.95	2.95	2.95	1.7
641	Kabinets	4 - Nedzīvojamā iekštelpa	5	2.95	2.95	2.95	22.5
642	Kabinets	4 - Nedzīvojamā iekštelpa	5	2.95	2.95	2.95	11
643	Kabinets	4 - Nedzīvojamā iekštelpa	5	2.95	2.95	2.95	11.1
644	Gaitenis	4 - Nedzīvojamā iekštelpa	5	2.9	2.9	2.9	78.4
645	Palāta	4 - Nedzīvojamā iekštelpa	5	2.9	2.9	2.9	8.2
646	Palāta	4 - Nedzīvojamā iekštelpa	5	2.9	2.9	2.9	7.9
647	Gaitenis	4 - Nedzīvojamā iekštelpa	5	2.9	2.9	2.9	53.3
648	Kabinets	4 - Nedzīvojamā iekštelpa	5	2.62	2.62	2.62	9.8
649	Tualete	4 - Nedzīvojamā iekštelpa	5	2.9	2.9	2.9	1.1
650	Kabinets	4 - Nedzīvojamā iekštelpa	5	2.9	2.9	2.9	10.1
651	Priekštelpa, tualete	4 - Nedzīvojamā iekštelpa	5	2.6	2.6	2.6	9.6
652	Iekštelpa	4 - Nedzīvojamā iekštelpa	5	2.6	2.6	2.6	0.5
653	Vannas istaba	4 - Nedzīvojamā iekštelpa	5	2.67	2.67	2.67	12.1
654	Pieliekamais	4 - Nedzīvojamā iekštelpa	5	2.9	2.9	2.9	2.2
655	Kāpņu telpa	4 - Nedzīvojamā iekštelpa	5	2.9	2.9	2.9	16.8
656	Lodžija	5 - Nedzīvojamā ārtelpa	5	3	3	3	6.5
657	Lodžija	5 - Nedzīvojamā ārtelpa	5	2.94	2.94	2.94	12.7
658	Lodžija	5 - Nedzīvojamā ārtelpa	5	2.94	2.94	2.94	12.7
659	Iekštelpa	4 - Nedzīvojamā iekštelpa	6	2.87	2.87	2.87	35.7
660	Iekštelpa	4 - Nedzīvojamā iekštelpa	6	2.87	2.87	2.87	40
661	Palāta	4 - Nedzīvojamā iekštelpa	6	2.95	2.95	2.95	29.8

Numurs	Nosaukums	Veids	Stāvs	Augstums (m)	Mazākais augstums (m)	Lielākais augstums (m)	Platība (m²)
662	Palāta	4 - Nedzīvojamā iekštelpa	6	2.95	2.95	2.95	30.5
663	Palāta	4 - Nedzīvojamā iekštelpa	6	2.95	2.95	2.95	30.5
664	Palāta	4 - Nedzīvojamā iekštelpa	6	2.95	2.95	2.95	15
665	Palāta	4 - Nedzīvojamā iekštelpa	6	2.95	2.95	2.95	14.9
666	Palāta	4 - Nedzīvojamā iekštelpa	6	2.95	2.95	2.95	29.9
667	Palāta	4 - Nedzīvojamā iekštelpa	6	2.95	2.95	2.95	29.1
668	Palāta	4 - Nedzīvojamā iekštelpa	6	2.95	2.95	2.95	29.2
669	Priekštelpa	4 - Nedzīvojamā iekštelpa	6	2.64	2.64	2.64	25.3
670	Ēdnīca	4 - Nedzīvojamā iekštelpa	6	2.99	2.99	2.99	48.5
671	Palāta	4 - Nedzīvojamā iekštelpa	6	2.99	2.99	2.99	14.3
672	Palāta	4 - Nedzīvojamā iekštelpa	6	2.99	2.99	2.99	29.7
673	Palāta	4 - Nedzīvojamā iekštelpa	6	3.01	3.01	3.01	31.1
674	Palāta	4 - Nedzīvojamā iekštelpa	6	2.99	2.99	2.99	30.6
675	Palāta	4 - Nedzīvojamā iekštelpa	6	2.99	2.99	2.99	15
676	Palāta	4 - Nedzīvojamā iekštelpa	6	2.99	2.99	2.99	15
677	Palāta	4 - Nedzīvojamā iekštelpa	6	2.99	2.99	2.99	30.8
678	Palāta	4 - Nedzīvojamā iekštelpa	6	2.99	2.99	2.99	30.8
679	Palāta	4 - Nedzīvojamā iekštelpa	6	2.85	2.85	2.85	29.1
680	Gaitenis	4 - Nedzīvojamā iekštelpa	6	2.3	2.3	2.3	255.5
681	Kāpņu telpa	4 - Nedzīvojamā iekštelpa	6	2.9	2.9	2.9	16.7
682	Pieliekamais	4 - Nedzīvojamā iekštelpa	6	2.95	2.95	2.95	0.9
683	Priekštelpa, tualete	4 - Nedzīvojamā iekštelpa	6	2.74	2.74	2.74	8
684	Vannas istaba	4 - Nedzīvojamā iekštelpa	6	2.71	2.71	2.71	10.7
685	Iekštelpa	4 - Nedzīvojamā iekštelpa	6	2.9	2.9	2.9	9
686	Tualete	4 - Nedzīvojamā iekštelpa	6	2.7	2.7	2.7	1.3
687	Tualete	4 - Nedzīvojamā iekštelpa	6	2.9	2.9	2.9	1
688	Iekštelpa	4 - Nedzīvojamā iekštelpa	6	2.67	2.67	2.67	8.6
689	Iekštelpa	4 - Nedzīvojamā iekštelpa	6	2.67	2.67	2.67	1.2
690	Palāta	4 - Nedzīvojamā iekštelpa	6	2.96	2.96	2.96	8.7
691	Palāta	4 - Nedzīvojamā iekštelpa	6	2.96	2.96	2.96	8.8
692	Kabinets	4 - Nedzīvojamā iekštelpa	6	2.85	2.85	2.85	10.9
693	Kabinets	4 - Nedzīvojamā iekštelpa	6	2.85	2.85	2.85	11.1
694	Iekštelpa	4 - Nedzīvojamā iekštelpa	6	2.9	2.9	2.9	10.5
695	Iekštelpa	4 - Nedzīvojamā iekštelpa	6	2.9	2.9	2.9	10.3
696	Saimniecības telpa	4 - Nedzīvojamā iekštelpa	6	2.9	2.9	2.9	10.7
697	Kāpņu telpa, gaitenis	4 - Nedzīvojamā iekštelpa	6	2.94	2.94	2.94	55.7

Skaidrojumi:
Nav – Kadastra informācijas sistēmā dati nav reģistrēti; Nereģistrē – atbilstoši normatīvajiem aktiem dati netiek reģistrēti

Numurs	Nosaukums	Veids	Stāvs	Augstums (m)	Mazākais augstums (m)	Lielākais augstums (m)	Platība (m²)
698	Iekštelpa	4 - Nedzīvojamā iekštelpa	6	2.94	2.94	2.94	5
699	Priekštelpa	4 - Nedzīvojamā iekštelpa	6	2.94	2.94	2.94	3
700	Iekštelpa	4 - Nedzīvojamā iekštelpa	6	2.94	2.94	2.94	1.8
701	Kabinets	4 - Nedzīvojamā iekštelpa	6	2.9	2.9	2.9	21.8
702	Kabinets	4 - Nedzīvojamā iekštelpa	6	2.8	2.8	2.8	11.2
703	Kabinets	4 - Nedzīvojamā iekštelpa	6	2.8	2.8	2.8	11
704	Palāta	4 - Nedzīvojamā iekštelpa	6	2.9	2.9	2.9	8.2
705	Palāta	4 - Nedzīvojamā iekštelpa	6	2.9	2.9	2.9	8
706	Gaitenis	4 - Nedzīvojamā iekštelpa	6	2.9	2.9	2.9	53.4
707	Kabinets	4 - Nedzīvojamā iekštelpa	6	2.9	2.9	2.9	10
708	Tualete	4 - Nedzīvojamā iekštelpa	6	2.9	2.9	2.9	1.4
709	Kabinets	4 - Nedzīvojamā iekštelpa	6	2.9	2.9	2.9	10
710	Priekštelpa, tualete	4 - Nedzīvojamā iekštelpa	6	2.6	2.6	2.6	10.1
711	Vannas istaba	4 - Nedzīvojamā iekštelpa	6	2.59	2.59	2.59	11.9
712	Pieliekamais	4 - Nedzīvojamā iekštelpa	6	2.9	2.9	2.9	1.7
713	Kāpņu telpa	4 - Nedzīvojamā iekštelpa	6	2.9	2.9	2.9	16.8
714	Lodžija	5 - Nedzīvojamā ārtelpa	6	3	3	3	6.2
715	Lodžija	5 - Nedzīvojamā ārtelpa	6	3.01	3.01	3.01	12.5
716	Lodžija	5 - Nedzīvojamā ārtelpa	6	3.01	3.01	3.01	12.5
717	Iekštelpa	4 - Nedzīvojamā iekštelpa	7	2.95	2.95	2.95	35.3
718	Iekštelpa	4 - Nedzīvojamā iekštelpa	7	2.95	2.95	2.95	39.8
719	Palāta	4 - Nedzīvojamā iekštelpa	7	2.95	2.95	2.95	30.4
720	Palāta	4 - Nedzīvojamā iekštelpa	7	2.95	2.95	2.95	30.1
721	Palāta	4 - Nedzīvojamā iekštelpa	7	2.95	2.95	2.95	30.3
722	Palāta	4 - Nedzīvojamā iekštelpa	7	2.95	2.95	2.95	14.4
723	Palāta	4 - Nedzīvojamā iekštelpa	7	2.95	2.95	2.95	15.1
724	Palāta	4 - Nedzīvojamā iekštelpa	7	2.95	2.95	2.95	30.2
725	Palāta	4 - Nedzīvojamā iekštelpa	7	2.95	2.95	2.95	29.4
726	Palāta	4 - Nedzīvojamā iekštelpa	7	2.95	2.95	2.95	29.4
727	Priekštelpa	4 - Nedzīvojamā iekštelpa	7	2.69	2.69	2.69	25.3
728	Ēdnīca	4 - Nedzīvojamā iekštelpa	7	2.95	2.95	2.95	48.2
729	Palāta	4 - Nedzīvojamā iekštelpa	7	2.95	2.95	2.95	14.3
730	Palāta	4 - Nedzīvojamā iekštelpa	7	2.95	2.95	2.95	29.6
731	Palāta	4 - Nedzīvojamā iekštelpa	7	2.95	2.95	2.95	30.1
732	Palāta	4 - Nedzīvojamā iekštelpa	7	2.95	2.95	2.95	30.7
733	Palāta	4 - Nedzīvojamā iekštelpa	7	2.95	2.95	2.95	14.9
734	Palāta	4 - Nedzīvojamā iekštelpa	7	2.95	2.95	2.95	15.3

Numurs	Nosaukums	Veids	Stāvs	Augstums (m)	Mazākais augstums (m)	Lielākais augstums (m)	Platība (m²)
735	Palāta	4 - Nedzīvojamā iekštelpa	7	2.95	2.95	2.95	30.7
736	Palāta	4 - Nedzīvojamā iekštelpa	7	2.95	2.95	2.95	31.2
737	Palāta	4 - Nedzīvojamā iekštelpa	7	2.95	2.95	2.95	30
738	Gaitenis	4 - Nedzīvojamā iekštelpa	7	2.63	2.37	2.88	257
739	Kāpņu telpa	4 - Nedzīvojamā iekštelpa	7	2.9	2.9	2.9	16.7
740	Pieliekamais	4 - Nedzīvojamā iekštelpa	7	2.95	2.95	2.95	1
741	Priekštelpa, tualete	4 - Nedzīvojamā iekštelpa	7	2.7	2.7	2.7	8.1
742	Vannas istaba	4 - Nedzīvojamā iekštelpa	7	2.66	2.66	2.66	11.1
743	Iekštelpa	4 - Nedzīvojamā iekštelpa	7	2.58	2.44	2.71	8
744	Tualete	4 - Nedzīvojamā iekštelpa	7	2.71	2.71	2.71	1.3
745	Tualete	4 - Nedzīvojamā iekštelpa	7	2.9	2.9	2.9	1
746	Iekštelpa	4 - Nedzīvojamā iekštelpa	7	2.78	2.78	2.78	9.6
747	Palāta	4 - Nedzīvojamā iekštelpa	7	2.9	2.9	2.9	8.8
748	Palāta	4 - Nedzīvojamā iekštelpa	7	2.9	2.9	2.9	8.5
749	Kabinets	4 - Nedzīvojamā iekštelpa	7	2.82	2.82	2.82	10.8
750	Kabinets	4 - Nedzīvojamā iekštelpa	7	2.99	2.99	2.99	11.2
751	Iekštelpa	4 - Nedzīvojamā iekštelpa	7	2.99	2.99	2.99	10.7
752	Iekštelpa	4 - Nedzīvojamā iekštelpa	7	2.99	2.99	2.99	10.4
753	Iekštelpa	4 - Nedzīvojamā iekštelpa	7	2.99	2.99	2.99	10.8
754	Kāpņu telpa, gaitenis	4 - Nedzīvojamā iekštelpa	7	2.86	2.86	2.86	55.1
755	Saimniecības telpa	4 - Nedzīvojamā iekštelpa	7	2.95	2.95	2.95	5.1
756	Priekštelpa	4 - Nedzīvojamā iekštelpa	7	2.95	2.95	2.95	3.1
757	Iekštelpa	4 - Nedzīvojamā iekštelpa	7	2.95	2.95	2.95	1.7
758	Kabinets	4 - Nedzīvojamā iekštelpa	7	2.95	2.95	2.95	22.2
759	Kabinets	4 - Nedzīvojamā iekštelpa	7	2.81	2.81	2.81	10.8
760	Kabinets	4 - Nedzīvojamā iekštelpa	7	2.75	2.75	2.75	11.2
761	Palāta	4 - Nedzīvojamā iekštelpa	7	2.95	2.95	2.95	8.3
762	Palāta	4 - Nedzīvojamā iekštelpa	7	2.95	2.95	2.95	8.1
763	Gaitenis	4 - Nedzīvojamā iekštelpa	7	2.9	2.9	2.9	53.8
764	Iekštelpa	4 - Nedzīvojamā iekštelpa	7	2.9	2.9	2.9	10.4
765	Tualete	4 - Nedzīvojamā iekštelpa	7	2.9	2.9	2.9	1.6
766	Kabinets	4 - Nedzīvojamā iekštelpa	7	2.6	2.6	2.6	10
767	Priekštelpa, tualete	4 - Nedzīvojamā iekštelpa	7	2.6	2.6	2.6	10
768	Vannas istaba	4 - Nedzīvojamā iekštelpa	7	2.6	2.6	2.6	12.2
769	Pieliekamais	4 - Nedzīvojamā iekštelpa	7	2.95	2.95	2.95	1.7
770	Kāpņu telpa	4 - Nedzīvojamā iekštelpa	7	2.9	2.9	2.9	16.8

Numurs	Nosaukums	Veids	Stāvs	Augstums (m)	Mazākais augstums (m)	Lielākais augstums (m)	Platība (m²)
771	Lodžija	5 - Nedzīvojamā ārtelpa	7	3	3	3	6.3
772	Lodžija	5 - Nedzīvojamā ārtelpa	7	2.97	2.97	2.97	12.6
773	Lodžija	5 - Nedzīvojamā ārtelpa	7	2.97	2.97	2.97	12.7
774	Iekštelpa	4 - Nedzīvojamā iekštelpa	8	2.97	2.97	2.97	35.9
775	Iekštelpa	4 - Nedzīvojamā iekštelpa	8	2.97	2.97	2.97	39.6
776	Palāta	4 - Nedzīvojamā iekštelpa	8	2.98	2.98	2.98	30.5
777	Palāta	4 - Nedzīvojamā iekštelpa	8	2.49	2	2.98	30.3
778	Palāta	4 - Nedzīvojamā iekštelpa	8	2.98	2.98	2.98	30.9
779	Palāta	4 - Nedzīvojamā iekštelpa	8	2.98	2.98	2.98	14.6
780	Palāta	4 - Nedzīvojamā iekštelpa	8	2.98	2.98	2.98	15.1
781	Palāta	4 - Nedzīvojamā iekštelpa	8	2.98	2.98	2.98	30.3
782	Palāta	4 - Nedzīvojamā iekštelpa	8	2.98	2.98	2.98	29.5
783	Palāta	4 - Nedzīvojamā iekštelpa	8	2.98	2.98	2.98	29.8
784	Priekštelpa	4 - Nedzīvojamā iekštelpa	8	3.03	2.95	3.1	25.3
785	Ēdnīca	4 - Nedzīvojamā iekštelpa	8	2.98	2.98	2.98	48.3
786	Palāta	4 - Nedzīvojamā iekštelpa	8	2.98	2.98	2.98	14.1
787	Palāta	4 - Nedzīvojamā iekštelpa	8	2.98	2.98	2.98	29.2
788	Palāta	4 - Nedzīvojamā iekštelpa	8	2.98	2.98	2.98	29.9
789	Palāta	4 - Nedzīvojamā iekštelpa	8	2.98	2.98	2.98	30.9
790	Palāta	4 - Nedzīvojamā iekštelpa	8	2.98	2.98	2.98	15.1
791	Palāta	4 - Nedzīvojamā iekštelpa	8	2.98	2.98	2.98	15.2
792	Palāta	4 - Nedzīvojamā iekštelpa	8	2.98	2.98	2.98	30.8
793	Palāta	4 - Nedzīvojamā iekštelpa	8	2.98	2.98	2.98	31.5
794	Palāta	4 - Nedzīvojamā iekštelpa	8	2.98	2.98	2.98	30.2
795	Gaitenis	4 - Nedzīvojamā iekštelpa	8	2.98	2.98	2.98	133.3
796	Kāpņu telpa	4 - Nedzīvojamā iekštelpa	8	2.9	2.9	2.9	16.7
797	Pieliekamais	4 - Nedzīvojamā iekštelpa	8	2.98	2.98	2.98	1
798	Priekštelpa, tualete	4 - Nedzīvojamā iekštelpa	8	2.69	2.69	2.69	7.7
799	Vannas istaba	4 - Nedzīvojamā iekštelpa	8	2.65	2.65	2.65	10.3
800	Iekštelpa	4 - Nedzīvojamā iekštelpa	8	2.65	2.65	2.65	7.8
801	Tualete	4 - Nedzīvojamā iekštelpa	8	2.65	2.65	2.65	1.3
802	Tualete	4 - Nedzīvojamā iekštelpa	8	2.9	2.9	2.9	0.9
803	Iekštelpa	4 - Nedzīvojamā iekštelpa	8	3	3	3	10.7
804	Palāta	4 - Nedzīvojamā iekštelpa	8	3	3	3	9
805	Palāta	4 - Nedzīvojamā iekštelpa	8	3	3	3	9
806	Kabinets	4 - Nedzīvojamā iekštelpa	8	2.97	2.97	2.97	10.8
807	Kabinets	4 - Nedzīvojamā iekštelpa	8	2.97	2.97	2.97	11.1

Skaidrojumi:
Nav – Kadastra informācijas sistēmā dati nav reģistrēti; Nereģistrē – atbilstoši normatīvajiem aktiem dati netiek reģistrēti

Numurs	Nosaukums	Veids	Stāvs	Augstums (m)	Mazākais augstums (m)	Lielākais augstums (m)	Platība (m²)
808	Iekštelpa	4 - Nedzīvojamā iekštelpa	8	2.97	2.97	2.97	11
809	Iekštelpa	4 - Nedzīvojamā iekštelpa	8	2.97	2.97	2.97	10.3
810	Kabinets	4 - Nedzīvojamā iekštelpa	8	2.97	2.97	2.97	11
811	Kāpņu telpa, gaitenis	4 - Nedzīvojamā iekštelpa	8	3.38	3.38	3.38	55.9
812	Gaitenis	4 - Nedzīvojamā iekštelpa	8	2.97	2.97	2.97	112.5
813	Priekštelpa	4 - Nedzīvojamā iekštelpa	8	2.97	2.97	2.97	4.8
814	Saimniecības telpa	4 - Nedzīvojamā iekštelpa	8	2.97	2.97	2.97	5.2
815	Kabinets	4 - Nedzīvojamā iekštelpa	8	2.9	2.9	2.9	22.6
816	Kabinets	4 - Nedzīvojamā iekštelpa	8	2.76	2.76	2.76	10.8
817	Kabinets	4 - Nedzīvojamā iekštelpa	8	2.9	2.9	2.9	11.4
818	Gaitenis	4 - Nedzīvojamā iekštelpa	8	2.9	2.9	2.9	64.1
819	Palāta	4 - Nedzīvojamā iekštelpa	8	2.97	2.97	2.97	8.4
820	Palāta	4 - Nedzīvojamā iekštelpa	8	2.97	2.97	2.97	8.2
821	Kabinets	4 - Nedzīvojamā iekštelpa	8	2.97	2.97	2.97	8.7
822	Iekštelpa	4 - Nedzīvojamā iekštelpa	8	2.97	2.97	2.97	1.1
823	Tualete	4 - Nedzīvojamā iekštelpa	8	2.97	2.97	2.97	1.3
824	Kabinets	4 - Nedzīvojamā iekštelpa	8	2.97	2.97	2.97	10.1
825	Tualete	4 - Nedzīvojamā iekštelpa	8	2.97	2.97	2.97	5.4
826	Priekštelpa	4 - Nedzīvojamā iekštelpa	8	2.97	2.97	2.97	2.7
827	Tualete	4 - Nedzīvojamā iekštelpa	8	2.97	2.97	2.97	1.8
828	Vannas istaba	4 - Nedzīvojamā iekštelpa	8	2.9	2.9	2.9	11.9
829	Kāpņu telpa	4 - Nedzīvojamā iekštelpa	8	2.9	2.9	2.9	16.8
830	Pieliekamais	4 - Nedzīvojamā iekštelpa	8	2.95	2.95	2.95	1.5
831	Lodžija	5 - Nedzīvojamā ārtelpa	8	3.47	3.47	3.47	6.3
832	Lodžija	5 - Nedzīvojamā ārtelpa	8	2.97	2.97	2.97	12.5
833	Lodžija	5 - Nedzīvojamā ārtelpa	8	2.97	2.97	2.97	12.8
834	Tehniskā telpa	4 - Nedzīvojamā iekštelpa	9	2.41	2.41	2.41	120.7
835	Iekštelpa	4 - Nedzīvojamā iekštelpa	9	2.13	2.13	2.13	12.1
836	Iekštelpa	4 - Nedzīvojamā iekštelpa	9	2.3	2.3	2.3	13.4
837	Iekštelpa	4 - Nedzīvojamā iekštelpa	9	2.8	2.8	2.8	6.6
838	Tehniskā telpa	4 - Nedzīvojamā iekštelpa	9	2.8	2.8	2.8	168.4
839	Kāpņu telpa	4 - Nedzīvojamā iekštelpa	9	2.3	2.3	2.3	4
840	Iekštelpa	4 - Nedzīvojamā iekštelpa	9	2.31	2.31	2.31	16.7
841	Iekštelpa	4 - Nedzīvojamā iekštelpa	9	2.41	2.41	2.41	3.1
842	Tehniskā telpa	4 - Nedzīvojamā iekštelpa	9	2.81	2.81	2.81	185.5
843	Iekštelpa	4 - Nedzīvojamā iekštelpa	9	2.8	2.8	2.8	6.3
844	Kāpņu telpa	4 - Nedzīvojamā iekštelpa	9	2.33	2.33	2.33	4
845	Ārtelpa	5 - Nedzīvojamā ārtelpa	1	3	3	3	6.2

Skaidrojumi:
Nav – Kadastra informācijas sistēmā dati nav reģistrēti; Nereģistrē – atbilstoši normatīvajiem aktiem dati netiek reģistrēti

17.2. Telpu grupas kadastra apzīmējums:.....80960050095001002

Numurs	Nosaukums	Veids	Stāvs	Augstums (m)	Mazākais augstums (m)	Lielākais augstums (m)	Platība (m²)
1	Noliktava	4 - Nedzīvojamā iekštelpa	-1	2.85	2.85	2.85	13.8
2	Noliktava	4 - Nedzīvojamā iekštelpa	-1	2.85	2.85	2.85	13
3	Iekštelpa	4 - Nedzīvojamā iekštelpa	-1	2.85	2.85	2.85	13.2
4	Kāpņu telpa	4 - Nedzīvojamā iekštelpa	-1	2.85	2.85	2.85	16.1
5	Gaitenis	4 - Nedzīvojamā iekštelpa	-1	2.26	2.26	2.26	253.6
6	Noliktava	4 - Nedzīvojamā iekštelpa	-1	2.85	2.85	2.85	30.6
7	Noliktava	4 - Nedzīvojamā iekštelpa	-1	2.85	2.85	2.85	31.1
8	Noliktava	4 - Nedzīvojamā iekštelpa	-1	2.85	2.85	2.85	31.6
9	Noliktava	4 - Nedzīvojamā iekštelpa	-1	2.85	2.85	2.85	15.4
10	Noliktava	4 - Nedzīvojamā iekštelpa	-1	2.85	2.85	2.85	15.3
11	Noliktava	4 - Nedzīvojamā iekštelpa	-1	2.85	2.85	2.85	27.9
12	Saimniecības telpa	4 - Nedzīvojamā iekštelpa	-1	2.85	2.85	2.85	30.7
13	Lifta telpa	4 - Nedzīvojamā iekštelpa	-1	29.45	29.45	29.45	3.1
14	Saimniecības telpa	4 - Nedzīvojamā iekštelpa	-1	2.85	2.85	2.85	25.1
15	Saimniecības telpa	4 - Nedzīvojamā iekštelpa	-1	2.85	2.85	2.85	13.1
16	Noliktava	4 - Nedzīvojamā iekštelpa	-1	2.85	2.85	2.85	50.7
17	Saimniecības telpa	4 - Nedzīvojamā iekštelpa	-1	2.85	2.85	2.85	19.1
18	Priekštelpa	4 - Nedzīvojamā iekštelpa	-1	2.85	2.85	2.85	11.7
19	Iekštelpa	4 - Nedzīvojamā iekštelpa	-1	2.85	2.85	2.85	38.2
20	Pieliekamais	4 - Nedzīvojamā iekštelpa	-1	2.85	2.85	2.85	1.1
21	Ģērbtuve	4 - Nedzīvojamā iekštelpa	-1	2.85	2.85	2.85	11.9
22	Pieliekamais	4 - Nedzīvojamā iekštelpa	-1	2.85	2.85	2.85	1.1
23	Iekštelpa	4 - Nedzīvojamā iekštelpa	-1	2.85	2.85	2.85	39.3
24	Iekštelpa	4 - Nedzīvojamā iekštelpa	-1	2.85	2.85	2.85	63.5
25	Transformatoru telpa	4 - Nedzīvojamā iekštelpa	-1	2.85	2.85	2.85	15.8
26	Noliktava	4 - Nedzīvojamā iekštelpa	-1	2.85	2.85	2.85	9.5
27	Priekštelpa	4 - Nedzīvojamā iekštelpa	-1	2.85	2.85	2.85	2.3
28	Gaitenis	4 - Nedzīvojamā iekštelpa	-1	2.65	2.65	2.65	17.5
29	Gaitenis	4 - Nedzīvojamā iekštelpa	-1	2.65	2.65	2.65	23
30	Iekštelpa	4 - Nedzīvojamā iekštelpa	-1	2.66	2.66	2.66	230.2
31	Iekštelpa	4 - Nedzīvojamā iekštelpa	-1	2.66	2.66	2.66	30.8
32	Priekštelpa	4 - Nedzīvojamā iekštelpa	-1	2.66	2.66	2.66	1.6
33	Tualete	4 - Nedzīvojamā iekštelpa	-1	2.66	2.66	2.66	1
34	Kāpņu telpa	4 - Nedzīvojamā iekštelpa	-1	2.85	2.85	2.85	15.4
35	Lifta telpa	4 - Nedzīvojamā iekštelpa	-1	29.45	29.45	29.45	2.4

Skaidrojumi:
Nav – Kadastra informācijas sistēmā dati nav reģistrēti; Nereģistrē – atbilstoši normatīvajiem aktiem dati netiek reģistrēti

Numurs	Nosaukums	Veids	Stāvs	Augstums (m)	Mazākais augstums (m)	Lielākais augstums (m)	Platība (m²)
36	Atpūtas telpa	4 - Nedzīvojamā iekštelpa	-1	2.85	2.85	2.85	19.8
37	Saimniecības telpa	4 - Nedzīvojamā iekštelpa	-1	2.85	2.85	2.85	4.4
38	Tualete	4 - Nedzīvojamā iekštelpa	-1	2.85	2.85	2.85	1.2
39	Priekštelpa	4 - Nedzīvojamā iekštelpa	-1	2.85	2.85	2.85	1.9
40	Gaitenis	4 - Nedzīvojamā iekštelpa	-1	2.85	2.85	2.85	3.3
41	Saimniecības telpa	4 - Nedzīvojamā iekštelpa	-1	2.85	2.85	2.85	11.1
42	Saimniecības telpa	4 - Nedzīvojamā iekštelpa	-1	2.85	2.85	2.85	4.9
43	Saimniecības telpa	4 - Nedzīvojamā iekštelpa	-1	2.85	2.85	2.85	6.5
44	Noliktava	4 - Nedzīvojamā iekštelpa	-1	2.85	2.85	2.85	11.1
45	Noliktava	4 - Nedzīvojamā iekštelpa	-1	2.85	2.85	2.85	23.3
46	Noliktava	4 - Nedzīvojamā iekštelpa	-1	2.85	2.85	2.85	23.4
47	Noliktava	4 - Nedzīvojamā iekštelpa	-1	2.85	2.85	2.85	20
48	Noliktava	4 - Nedzīvojamā iekštelpa	-1	2.85	2.85	2.85	9.9
49	Lifta telpa	4 - Nedzīvojamā iekštelpa	-1	29.45	29.45	29.45	5.4
50	Lifta telpa	4 - Nedzīvojamā iekštelpa	-1	29.45	29.45	29.45	5.4
51	Lifta telpa	4 - Nedzīvojamā iekštelpa	-1	29.45	29.45	29.45	5.4
52	Lifta telpa	4 - Nedzīvojamā iekštelpa	-1	29.45	29.45	29.45	2.2
53	Lifta telpa	4 - Nedzīvojamā iekštelpa	-1	29.45	29.45	29.45	2.2
54	Saimniecības telpa	4 - Nedzīvojamā iekštelpa	-1	2.85	2.85	2.85	5
55	Saimniecības telpa	4 - Nedzīvojamā iekštelpa	-1	2.85	2.85	2.85	4.8
56	Transformatoru telpa	4 - Nedzīvojamā iekštelpa	-1	2.85	2.85	2.85	21.7
57	Saimniecības telpa	4 - Nedzīvojamā iekštelpa	-1	2.85	2.85	2.85	11
58	Saimniecības telpa	4 - Nedzīvojamā iekštelpa	-1	2.85	2.85	2.85	11.3
59	Saimniecības telpa	4 - Nedzīvojamā iekštelpa	-1	2.85	2.85	2.85	23.7
60	Noliktava	4 - Nedzīvojamā iekštelpa	-1	2.85	2.85	2.85	13.6
61	Iekštelpa	4 - Nedzīvojamā iekštelpa	-1	2.85	2.85	2.85	7.9
62	Noliktava	4 - Nedzīvojamā iekštelpa	-1	2.85	2.85	2.85	20.3
63	Priekštelpa	4 - Nedzīvojamā iekštelpa	-1	2.85	2.85	2.85	3
64	Priekštelpa	4 - Nedzīvojamā iekštelpa	-1	2.85	2.85	2.85	3.5
65	Tualete	4 - Nedzīvojamā iekštelpa	-1	2.85	2.85	2.85	1
66	Tualete	4 - Nedzīvojamā iekštelpa	-1	2.85	2.85	2.85	1.1
67	Pieliekamais	4 - Nedzīvojamā iekštelpa	-1	2.85	2.85	2.85	1.2
68	Priekštelpa	4 - Nedzīvojamā iekštelpa	-1	2.85	2.85	2.85	1.3
69	Priekštelpa	4 - Nedzīvojamā iekštelpa	-1	2.85	2.85	2.85	82.9
70	Noliktava	4 - Nedzīvojamā iekštelpa	-1	2.85	2.85	2.85	10.9
71	Vadības mezgls	4 - Nedzīvojamā iekštelpa	-1	2.85	2.85	2.85	10.9

Skaidrojumi:
Nav – Kadastra informācijas sistēmā dati nav reģistrēti; Nereģistrē – atbilstoši normatīvajiem aktiem dati netiek reģistrēti

Numurs	Nosaukums	Veids	Stāvs	Augstums (m)	Mazākais augstums (m)	Lielākais augstums (m)	Platība (m²)
72	Kāpņu telpa	4 - Nedzīvojamā iekštelpa	-1	3.37	3.37	3.37	9.3
73	Lifta telpa	4 - Nedzīvojamā iekštelpa	-1	7.24	7.24	7.24	2.1
74	Veļas mazgātava	4 - Nedzīvojamā iekštelpa	-1	3.31	3.31	3.31	80.1
75	Noliktava	4 - Nedzīvojamā iekštelpa	-1	3.3	3.3	3.3	3.6
76	Pieliekamais	4 - Nedzīvojamā iekštelpa	-1	3.3	3.3	3.3	1.5
77	Saimniecības telpa	4 - Nedzīvojamā iekštelpa	-1	3.3	3.3	3.3	18.3
78	Saimniecības telpa	4 - Nedzīvojamā iekštelpa	-1	3.22	3.22	3.22	58.5
79	Saimniecības telpa	4 - Nedzīvojamā iekštelpa	-1	3.3	3.3	3.3	33.8
80	Priekštelpa	4 - Nedzīvojamā iekštelpa	-1	3.32	3.32	3.32	18.1
81	Tualete	4 - Nedzīvojamā iekštelpa	-1	2.27	2.27	2.27	1.1
82	Tualete	4 - Nedzīvojamā iekštelpa	-1	2.27	2.27	2.27	1.1
83	Saimniecības telpa	4 - Nedzīvojamā iekštelpa	-1	3.3	3.3	3.3	28.6
84	Saimniecības telpa	4 - Nedzīvojamā iekštelpa	-1	3.3	3.3	3.3	20.7
85	Noliktava	4 - Nedzīvojamā iekštelpa	-1	3.3	3.3	3.3	20.1
86	Noliktava	4 - Nedzīvojamā iekštelpa	-1	3.3	3.3	3.3	12.8
87	Noliktava	4 - Nedzīvojamā iekštelpa	-1	3.3	3.3	3.3	12.5
88	Noliktava	4 - Nedzīvojamā iekštelpa	-1	3.3	3.3	3.3	7.5
89	Saimniecības telpa	4 - Nedzīvojamā iekštelpa	-1	3.3	3.3	3.3	8.1
90	Noliktava	4 - Nedzīvojamā iekštelpa	-1	3.3	3.3	3.3	8.2
91	Saimniecības telpa	4 - Nedzīvojamā iekštelpa	-1	3.3	3.3	3.3	7
92	Noliktava	4 - Nedzīvojamā iekštelpa	-1	3.3	3.3	3.3	14.9
93	Iekštelpa	4 - Nedzīvojamā iekštelpa	-1	3.3	3.3	3.3	5.7
94	Iekštelpa	4 - Nedzīvojamā iekštelpa	-1	3.3	3.3	3.3	19.8
95	Saimniecības telpa	4 - Nedzīvojamā iekštelpa	-1	2.47	2.47	2.47	13.5
96	Transformatoru telpa	4 - Nedzīvojamā iekštelpa	-1	3.3	3.3	3.3	7.7
97	Saimniecības telpa	4 - Nedzīvojamā iekštelpa	-1	3.3	3.3	3.3	6.1
98	Administratīvā telpa	4 - Nedzīvojamā iekštelpa	-1	2.72	2.72	2.72	8.4
99	Administratīvā telpa	4 - Nedzīvojamā iekštelpa	-1	2.58	2.58	2.58	6.6
100	Iekštelpa	4 - Nedzīvojamā iekštelpa	-1	2.44	2.44	2.44	2.2
101	Iekštelpa	4 - Nedzīvojamā iekštelpa	-1	2.44	2.44	2.44	2.1
102	Iekštelpa	4 - Nedzīvojamā iekštelpa	-1	2.44	2.44	2.44	9.4
103	Gaitenis	4 - Nedzīvojamā iekštelpa	-1	3.3	3.3	3.3	35
104	Gaitenis	4 - Nedzīvojamā iekštelpa	-1	2.15	2.15	2.15	9.1
105	Noliktava	4 - Nedzīvojamā iekštelpa	-1	2.15	2.15	2.15	5.6
106	Noliktava	4 - Nedzīvojamā iekštelpa	-1	2.15	2.15	2.15	6.7
107	Noliktava	4 - Nedzīvojamā iekštelpa	-1	2.15	2.15	2.15	13.1

Skaidrojumi:
Nav – Kadastra informācijas sistēmā dati nav reģistrēti; Nereģistrē – atbilstoši normatīvajiem aktiem dati netiek reģistrēti

Numurs	Nosaukums	Veids	Stāvs	Augstums (m)	Mazākais augstums (m)	Lielākais augstums (m)	Platība (m²)
108	Noliktava	4 - Nedzīvojamā iekštelpa	-1	2.15	2.15	2.15	8.1
109	Noliktava	4 - Nedzīvojamā iekštelpa	-1	2.65	2.65	2.65	12.5
110	Iekštelpa	4 - Nedzīvojamā iekštelpa	-1	2.65	2.65	2.65	7.5
111	Iekštelpa	4 - Nedzīvojamā iekštelpa	-1	2.21	2.21	2.21	4.9
112	Iekštelpa	4 - Nedzīvojamā iekštelpa	-1	2.65	2.65	2.65	23.8
113	Iekštelpa	4 - Nedzīvojamā iekštelpa	-1	2.71	2.71	2.71	35.9
114	Gaitenis	4 - Nedzīvojamā iekštelpa	-1	2.22	2.22	2.22	20.1
115	Noliktava	4 - Nedzīvojamā iekštelpa	-1	2.65	2.65	2.65	18.9
116	Noliktava	4 - Nedzīvojamā iekštelpa	-1	2.65	2.65	2.65	13.6
117	Noliktava	4 - Nedzīvojamā iekštelpa	-1	2.65	2.65	2.65	16.1
118	Saimniecības telpa	4 - Nedzīvojamā iekštelpa	-1	2.65	2.65	2.65	7.8
119	Saimniecības telpa	4 - Nedzīvojamā iekštelpa	-1	2.65	2.65	2.65	16.2
120	Noliktava	4 - Nedzīvojamā iekštelpa	-1	2.65	2.65	2.65	9.3
121	Priekštelpa	4 - Nedzīvojamā iekštelpa	-1	2.65	2.65	2.65	2.7
122	Atkritumu telpa	4 - Nedzīvojamā iekštelpa	-1	2.65	2.65	2.65	5.8
123	Virtuve	4 - Nedzīvojamā iekštelpa	-1	3.67	2.19	5.15	194.5
124	Iekštelpa	4 - Nedzīvojamā iekštelpa	-1	2.67	2.67	2.67	27.6
125	Pieliekamais	4 - Nedzīvojamā iekštelpa	-1	2.65	2.65	2.65	2.5
126	Iekštelpa	4 - Nedzīvojamā iekštelpa	-1	2.67	2.67	2.67	29.1
127	Iekštelpa	4 - Nedzīvojamā iekštelpa	-1	2.62	2.62	2.62	13.9
128	Iekštelpa	4 - Nedzīvojamā iekštelpa	-1	2.47	2.22	2.71	8.3
129	Iekštelpa	4 - Nedzīvojamā iekštelpa	-1	2.68	2.68	2.68	13
130	Iekštelpa	4 - Nedzīvojamā iekštelpa	-1	2.68	2.68	2.68	3.7
131	Gaitenis	4 - Nedzīvojamā iekštelpa	-1	2.65	2.65	2.65	335.1
132	Kompresoru telpa	4 - Nedzīvojamā iekštelpa	-1	2.65	2.65	2.65	8.9
133	Iekštelpa	4 - Nedzīvojamā iekštelpa	-1	2.65	2.65	2.65	10
134	Iekštelpa	4 - Nedzīvojamā iekštelpa	-1	2.65	2.65	2.65	10.1
135	Vadības mezgls	4 - Nedzīvojamā iekštelpa	-1	2.65	2.65	2.65	8.3
136	Tualete	4 - Nedzīvojamā iekštelpa	-1	2.65	2.65	2.65	4.1
137	Priekštelpa	4 - Nedzīvojamā iekštelpa	-1	2.65	2.65	2.65	2.9
138	Tualete	4 - Nedzīvojamā iekštelpa	-1	2.65	2.65	2.65	1.4
139	Arhīvs	4 - Nedzīvojamā iekštelpa	-1	2.65	2.65	2.65	36.9
140	Noliktava	4 - Nedzīvojamā iekštelpa	-1	2.65	2.65	2.65	7.8
141	Noliktava	4 - Nedzīvojamā iekštelpa	-1	2.65	2.65	2.65	9.1
142	Priekštelpa	4 - Nedzīvojamā iekštelpa	-1	2.65	2.65	2.65	1.7
143	Saimniecības telpa	4 - Nedzīvojamā iekštelpa	-1	2.65	2.65	2.65	17.9

Skaidrojumi:
Nav – Kadastra informācijas sistēmā dati nav reģistrēti; Nereģistrē – atbilstoši normatīvajiem aktiem dati netiek reģistrēti

Numurs	Nosaukums	Veids	Stāvs	Augstums (m)	Mazākais augstums (m)	Lielākais augstums (m)	Platība (m²)
144	Noliktava	4 - Nedzīvojamā iekštelpa	-1	2.65	2.65	2.65	6.1
145	Noliktava	4 - Nedzīvojamā iekštelpa	-1	2.65	2.65	2.65	8.1
146	Noliktava	4 - Nedzīvojamā iekštelpa	-1	2.65	2.65	2.65	32.5
147	Noliktava	4 - Nedzīvojamā iekštelpa	-1	2.65	2.65	2.65	13.5
148	Kāpņu telpa	4 - Nedzīvojamā iekštelpa	-1	2.85	2.85	2.85	11.8
149	Iekštelpa	4 - Nedzīvojamā iekštelpa	-1	2.85	2.85	2.85	8.2
150	Noliktava	4 - Nedzīvojamā iekštelpa	-1	2.85	2.85	2.85	14.8
151	Vadības mezgls	4 - Nedzīvojamā iekštelpa	-1	2.65	2.65	2.65	13.1
152	Arhīvs	4 - Nedzīvojamā iekštelpa	-1	2.65	2.65	2.65	72.6
153	Kabinets	4 - Nedzīvojamā iekštelpa	-1	2.65	2.65	2.65	16.4
154	Kabinets	4 - Nedzīvojamā iekštelpa	-1	2.65	2.65	2.65	17.7
155	Arhīvs	4 - Nedzīvojamā iekštelpa	-1	2.65	2.65	2.65	19.1
156	Iekštelpa	4 - Nedzīvojamā iekštelpa	-1	2.65	2.65	2.65	12.9
157	Iekštelpa	4 - Nedzīvojamā iekštelpa	-1	2.65	2.65	2.65	14
158	Iekštelpa	4 - Nedzīvojamā iekštelpa	-1	2.65	2.65	2.65	9.2
159	Noliktava	4 - Nedzīvojamā iekštelpa	-1	2.65	2.65	2.65	9.4
160	Noliktava	4 - Nedzīvojamā iekštelpa	-1	2.65	2.65	2.65	9.2
161	Noliktava	4 - Nedzīvojamā iekštelpa	-1	2.65	2.65	2.65	9.3
162	Noliktava	4 - Nedzīvojamā iekštelpa	-1	2.65	2.65	2.65	4.5
163	Noliktava	4 - Nedzīvojamā iekštelpa	-1	2.65	2.65	2.65	9.7
164	Noliktava	4 - Nedzīvojamā iekštelpa	-1	2.65	2.65	2.65	8.6
165	Noliktava	4 - Nedzīvojamā iekštelpa	-1	2.65	2.65	2.65	9.1
166	Noliktava	4 - Nedzīvojamā iekštelpa	-1	2.65	2.65	2.65	9.1
167	Noliktava	4 - Nedzīvojamā iekštelpa	-1	2.65	2.65	2.65	10.4
168	Noliktava	4 - Nedzīvojamā iekštelpa	-1	2.65	2.65	2.65	8.5
169	Noliktava	4 - Nedzīvojamā iekštelpa	-1	2.65	2.65	2.65	9.8
170	Arhīvs	4 - Nedzīvojamā iekštelpa	-1	2.65	2.65	2.65	20.3
171	Arhīvs	4 - Nedzīvojamā iekštelpa	-1	2.65	2.65	2.65	18.7
172	Gaitenis	4 - Nedzīvojamā iekštelpa	-1	2.65	2.65	2.65	75.1
173	Pieliekamais	4 - Nedzīvojamā iekštelpa	-1	2.65	2.65	2.65	2.9
174	Vadības mezgls	4 - Nedzīvojamā iekštelpa	-1	2.65	2.65	2.65	8.2
175	Iekštelpa	4 - Nedzīvojamā iekštelpa	-1	2.65	2.65	2.65	14.5
176	Iekštelpa	4 - Nedzīvojamā iekštelpa	-1	2.65	2.65	2.65	28.5
177	Iekštelpa	4 - Nedzīvojamā iekštelpa	-1	2.65	2.65	2.65	13
178	Iekštelpa	4 - Nedzīvojamā iekštelpa	-1	2.65	2.65	2.65	14.1
179	Iekštelpa	4 - Nedzīvojamā iekštelpa	-1	2.65	2.65	2.65	12.6

Skaidrojumi:
Nav – Kadastra informācijas sistēmā dati nav reģistrēti; Nereģistrē – atbilstoši normatīvajiem aktiem dati netiek reģistrēti

Numurs	Nosaukums	Veids	Stāvs	Augstums (m)	Mazākais augstums (m)	Lielākais augstums (m)	Platība (m²)
180	Noliktava	4 - Nedzīvojamā iekštelpa	-1	2.65	2.65	2.65	5
181	Priekštelpa, tualete	4 - Nedzīvojamā iekštelpa	-1	2.19	2.19	2.19	2.3
182	Ēdnīca	4 - Nedzīvojamā iekštelpa	-1	2.65	2.65	2.65	103
183	Saimniecības telpa	4 - Nedzīvojamā iekštelpa	-1	2.65	2.65	2.65	24.8
184	Saimniecības telpa	4 - Nedzīvojamā iekštelpa	-1	2.65	2.65	2.65	8.4
185	Noliktava	4 - Nedzīvojamā iekštelpa	-1	2.65	2.65	2.65	15.8
186	Saimniecības telpa	4 - Nedzīvojamā iekštelpa	-1	2.65	2.65	2.65	6.7
187	Saimniecības telpa	4 - Nedzīvojamā iekštelpa	-1	2.65	2.65	2.65	6.4
188	Priekštelpa	4 - Nedzīvojamā iekštelpa	-1	2.65	2.65	2.65	1.2
189	Tualete	4 - Nedzīvojamā iekštelpa	-1	2.65	2.65	2.65	1.1
190	Priekštelpa	4 - Nedzīvojamā iekštelpa	-1	2.65	2.65	2.65	1.5
191	Tualete	4 - Nedzīvojamā iekštelpa	-1	2.65	2.65	2.65	1.1
192	Noliktava	4 - Nedzīvojamā iekštelpa	-1	2.65	2.65	2.65	2.7
193	Noliktava	4 - Nedzīvojamā iekštelpa	-1	2.63	2.63	2.63	23.2
194	Iekštelpa	4 - Nedzīvojamā iekštelpa	-1	2.63	2.63	2.63	15.7
195	Iekštelpa	4 - Nedzīvojamā iekštelpa	-1	2.63	2.63	2.63	71.6
196	Saimniecības telpa	4 - Nedzīvojamā iekštelpa	-1	2.65	2.65	2.65	8.4
197	Elektrolīta telpa	4 - Nedzīvojamā iekštelpa	-1	2.65	2.65	2.65	15
198	Noliktava	4 - Nedzīvojamā iekštelpa	-1	2.65	2.65	2.65	20.2
199	Noliktava	4 - Nedzīvojamā iekštelpa	-1	2.65	2.65	2.65	15.4
200	Noliktava	4 - Nedzīvojamā iekštelpa	-1	2.65	2.65	2.65	17.1
201	Darbnīca	4 - Nedzīvojamā iekštelpa	-1	2.65	2.65	2.65	37.9
202	Laboratorija	4 - Nedzīvojamā iekštelpa	-1	2.65	2.65	2.65	18.6
203	Laboratorija	4 - Nedzīvojamā iekštelpa	-1	2.65	2.65	2.65	21.1
204	Laboratorija	4 - Nedzīvojamā iekštelpa	-1	2.65	2.65	2.65	13.5
205	Laboratorija	4 - Nedzīvojamā iekštelpa	-1	2.65	2.65	2.65	17.9
206	Gaitenis	4 - Nedzīvojamā iekštelpa	-1	2.65	2.65	2.65	14.4
207	Iekštelpa	4 - Nedzīvojamā iekštelpa	-1	2.65	2.65	2.65	1.8
208	Laboratorija	4 - Nedzīvojamā iekštelpa	-1	2.65	2.65	2.65	32.5
209	Laboratorija	4 - Nedzīvojamā iekštelpa	-1	2.65	2.65	2.65	7.8
210	Laboratorija	4 - Nedzīvojamā iekštelpa	-1	2.65	2.65	2.65	8.9
211	Saimniecības telpa	4 - Nedzīvojamā iekštelpa	-1	2.65	2.65	2.65	8.4
212	Elektrosadales telpa	4 - Nedzīvojamā iekštelpa	-1	2.65	2.65	2.65	14.4
213	Saimniecības telpa	4 - Nedzīvojamā iekštelpa	-1	2.65	2.65	2.65	16.2
214	Laboratorija	4 - Nedzīvojamā iekštelpa	-1	2.65	2.65	2.65	23.3
215	Gaitenis	4 - Nedzīvojamā iekštelpa	-1	2.65	2.65	2.65	3.2

Skaidrojumi:
Nav – Kadastra informācijas sistēmā dati nav reģistrēti; Nereģistrē – atbilstoši normatīvajiem aktiem dati netiek reģistrēti

Numurs	Nosaukums	Veids	Stāvs	Augstums (m)	Mazākais augstums (m)	Lielākais augstums (m)	Platība (m²)
216	Noliktava	4 - Nedzīvojamā iekštelpa	-1	2.65	2.65	2.65	8.2
217	Saimniecības telpa	4 - Nedzīvojamā iekštelpa	-1	2.65	2.65	2.65	4.9
218	Laboratorija	4 - Nedzīvojamā iekštelpa	-1	2.65	2.65	2.65	10.7
219	Iekštelpa	4 - Nedzīvojamā iekštelpa	-1	2.65	2.65	2.65	3
220	Iekštelpa	4 - Nedzīvojamā iekštelpa	-1	2.65	2.65	2.65	6.6
221	Ļīķu ģērbtuve	4 - Nedzīvojamā iekštelpa	-1	2.65	2.65	2.65	12.4
222	Sekciju telpa	4 - Nedzīvojamā iekštelpa	-1	2.65	2.65	2.65	17
223	Līķu glabātava	4 - Nedzīvojamā iekštelpa	-1	2.65	2.65	2.65	14.9
224	Ārtelpa	5 - Nedzīvojamā ārtelpa	-1	2	2	2	9.9


18. Labiekārtojumi

18.1. Būves ar kadastra apzīmējumu.....80960050095001 labiekārtojumi

Reģistrētie labiekārtojumi	Noteikšanas veids (ja ir)	Apjoms (ja ir)
Apkure. Centralizētā	Apvidū ir konstatēts	
Aukstā ūdens apgāde. Centralizētā	Apvidū ir konstatēts	
Citi, iepriekš neklasificēti, labiekārtojumi. Pods / pisuārs / bidē	Apvidū ir konstatēts	
Citi, iepriekš neklasificēti, labiekārtojumi. Vanna / duša	Apvidū ir konstatēts	
Drošības sistēmas. Aizsargsignalizācijas sistēma	Apvidū ir konstatēts	
Drošības sistēmas. Ugunsaizsardzības sistēma	Apvidū ir konstatēts	
Elektroapgāde. Centralizētā	Apvidū ir konstatēts	
Kanalizācija. Centralizētā	Apvidū ir konstatēts	
Karstā ūdens apgāde. Centralizētā	Apvidū ir konstatēts	
Lifti. Kravas	Apvidū ir konstatēts	
Lifti. Pasažieru	Apvidū ir konstatēts	
Vājstrāvas tīkli. Telefons	Apvidū ir konstatēts	
Vājstrāvas tīkli. TV	Apvidū ir konstatēts	
Vēdināšana. Dabiskā	Apvidū ir konstatēts	

18.1.1. Labiekārtojumu datums: 29.09.2017

Skaidrojumi:
Nav – Kadastra informācijas sistēmā dati nav reģistrēti; Nereģistrē – atbilstoši normatīvajiem aktiem dati netiek reģistrēti

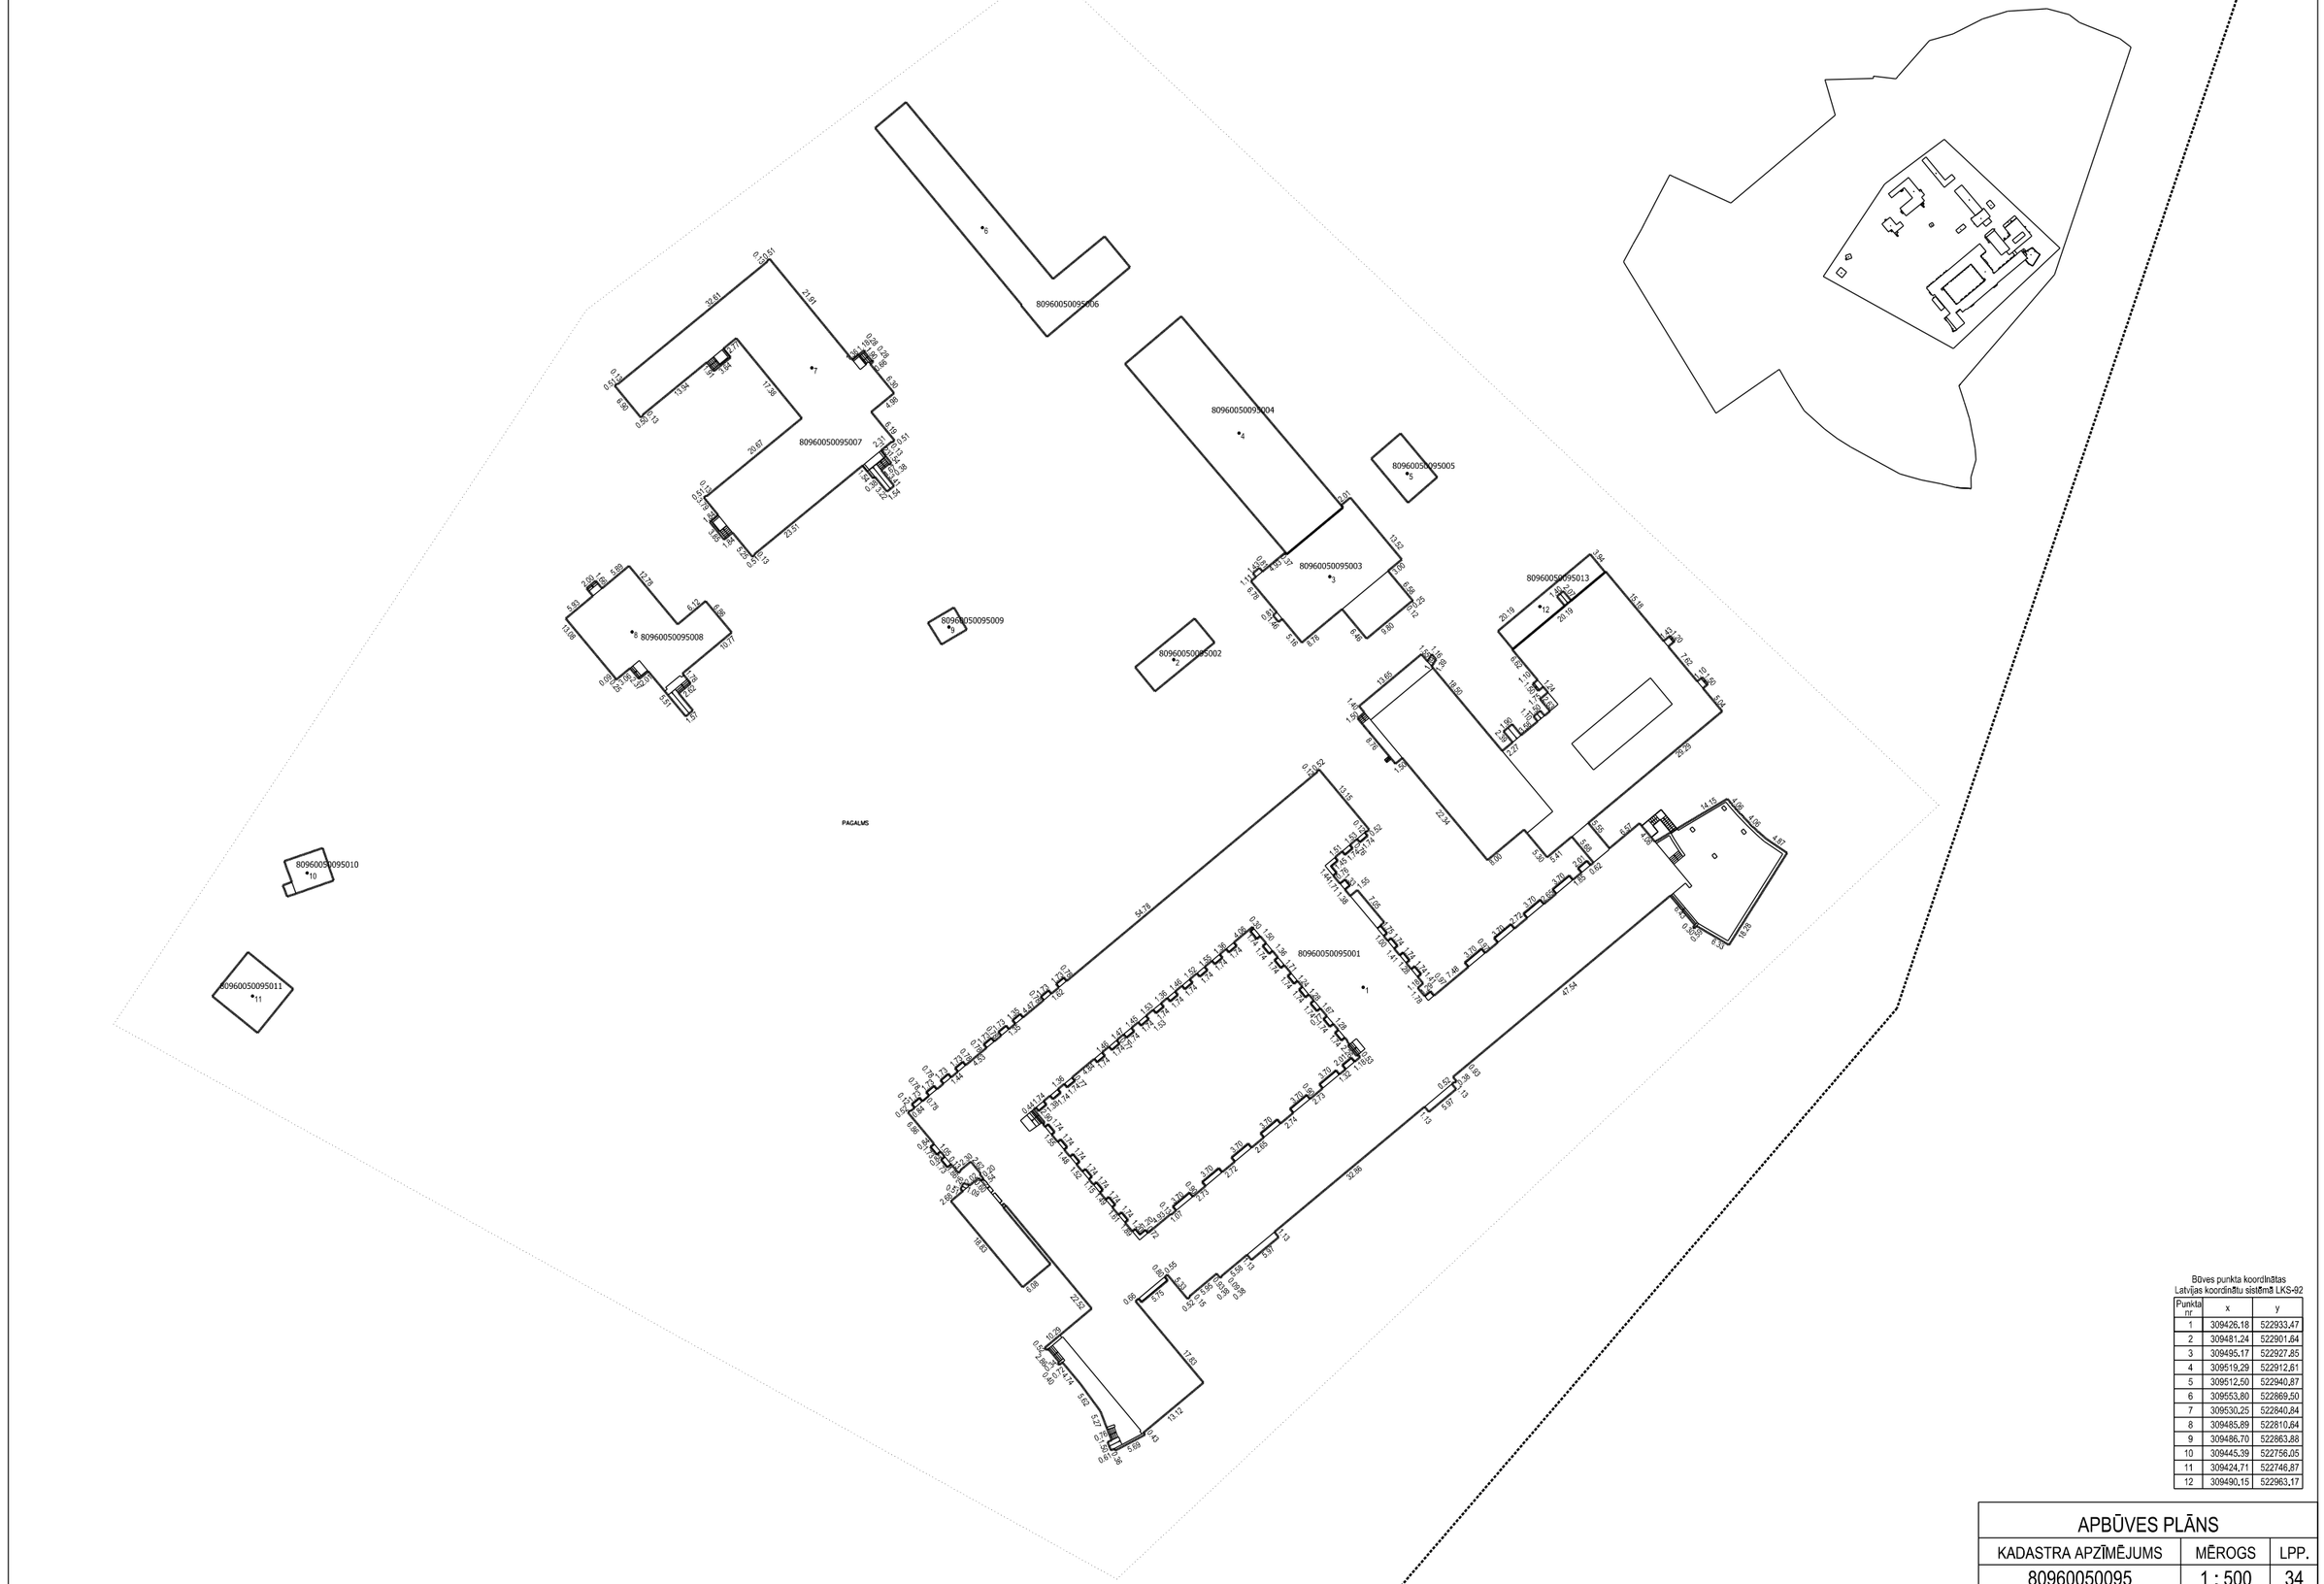

Būves punkta koordinātas
Latvijas koordinātu sistēmā LKS-92

Punkta nr	x	y
1	309426,18	522933,47
2	309481,24	522901,64
3	309495,17	522927,85
4	309519,29	522912,61
5	309512,50	522940,87
6	309553,80	522869,50
7	309530,25	522840,84
8	309485,89	522810,64
9	309486,70	522863,88
10	309445,39	522756,05
11	309424,71	522746,87
12	309490,15	522963,17

APBŪVES PLĀNS

KADASTRA APZĪMĒJUMS	MĒROGS	LPP.
80960050095	1 : 500	34




STĀVA PLĀNS			
KADASTRA APZĪMĒJUMS	STĀVS	MĒROGS	LPP.
80960050095001	1	1 : 150	35




STĀVA PLĀNS			
KADASTRA APZĪMĒJUMS	STĀVS	MĒROGS	LPP.
80960050095001	2	1 : 150	36



STĀVA PLĀNS			
KADASTRA APZĪMĒJUMS	STĀVS	MĒROGS	LPP.
80960050095001	3	1 : 150	37

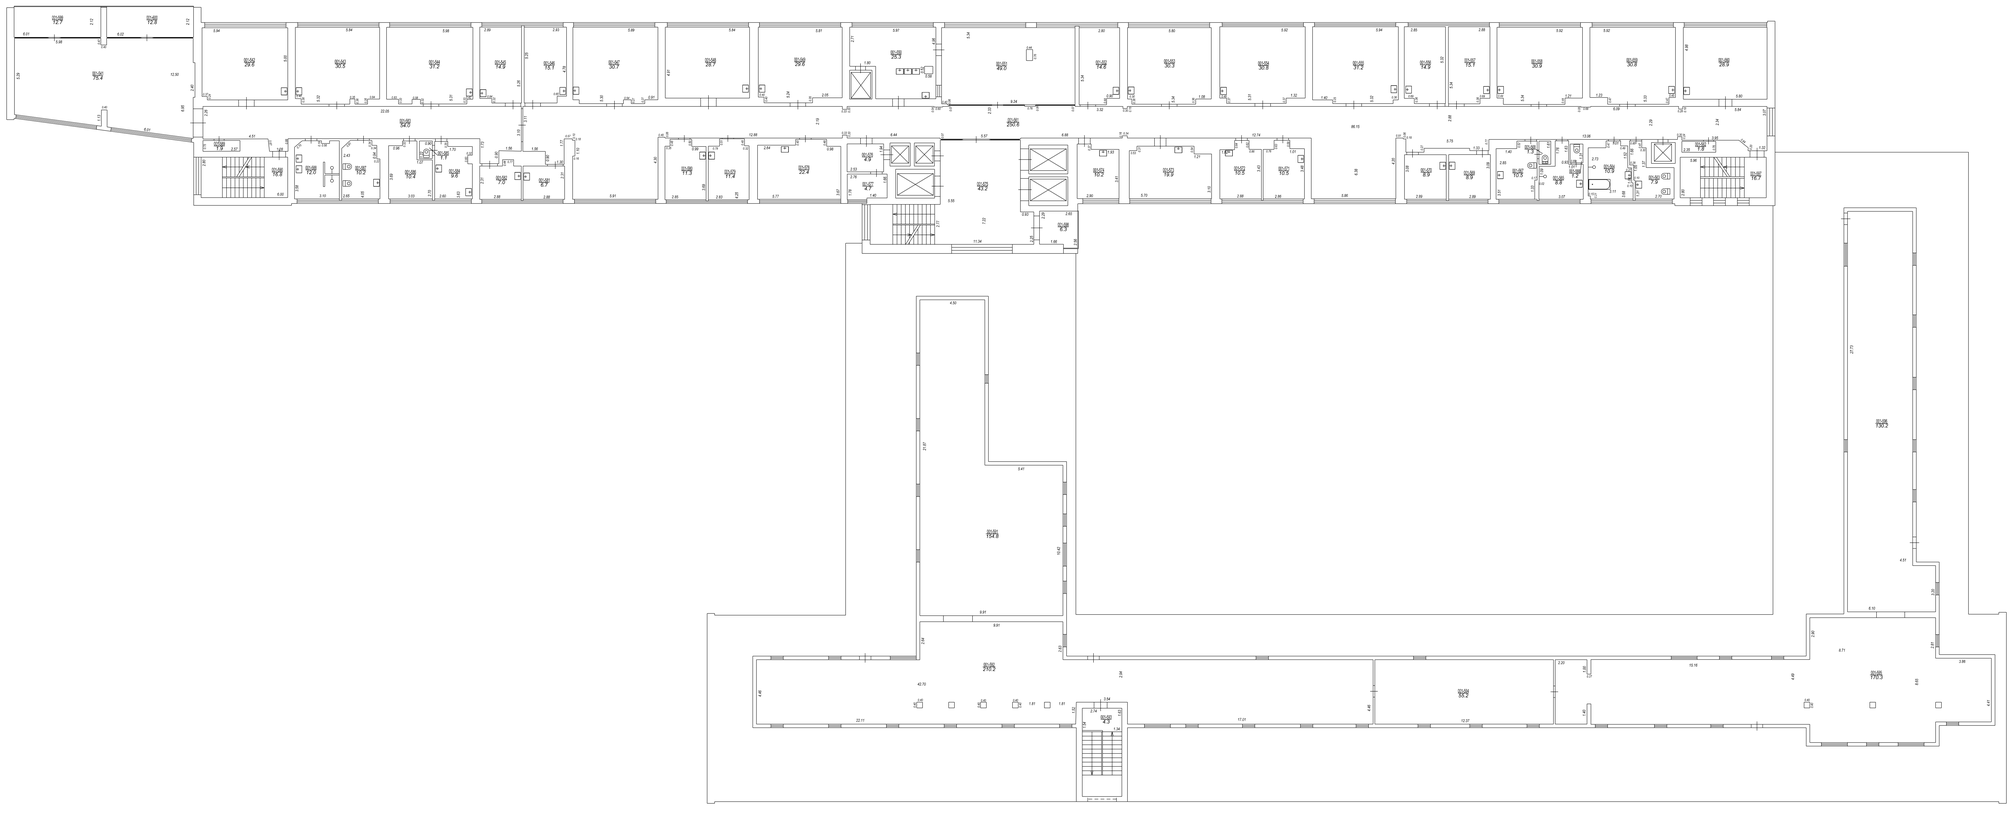


STĀVA PLĀNS			
KADASTRA APZĪMĒJUMS	STĀVS	MĒROGS	LPP.
80960050095001	1	1 : 150	38

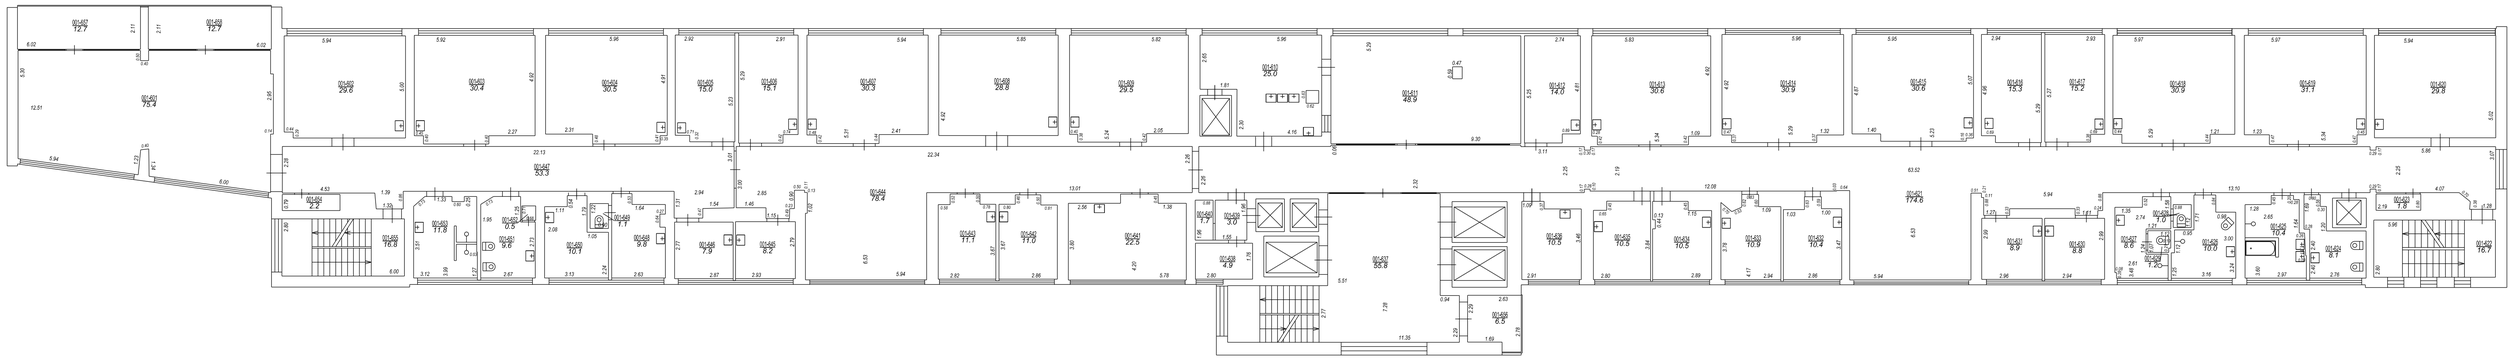


STĀVA PLĀNS			
KADASTRA APZĪMĒJUMS	STĀVS	MĒROGS	LPP.
80960050095001	5	1 : 150	39


STĀVA PLĀNS			
KADASTRA APZĪMĒJUMS	STĀVS	MĒROGS	LPP.
80960050095001	6	1 : 150	40

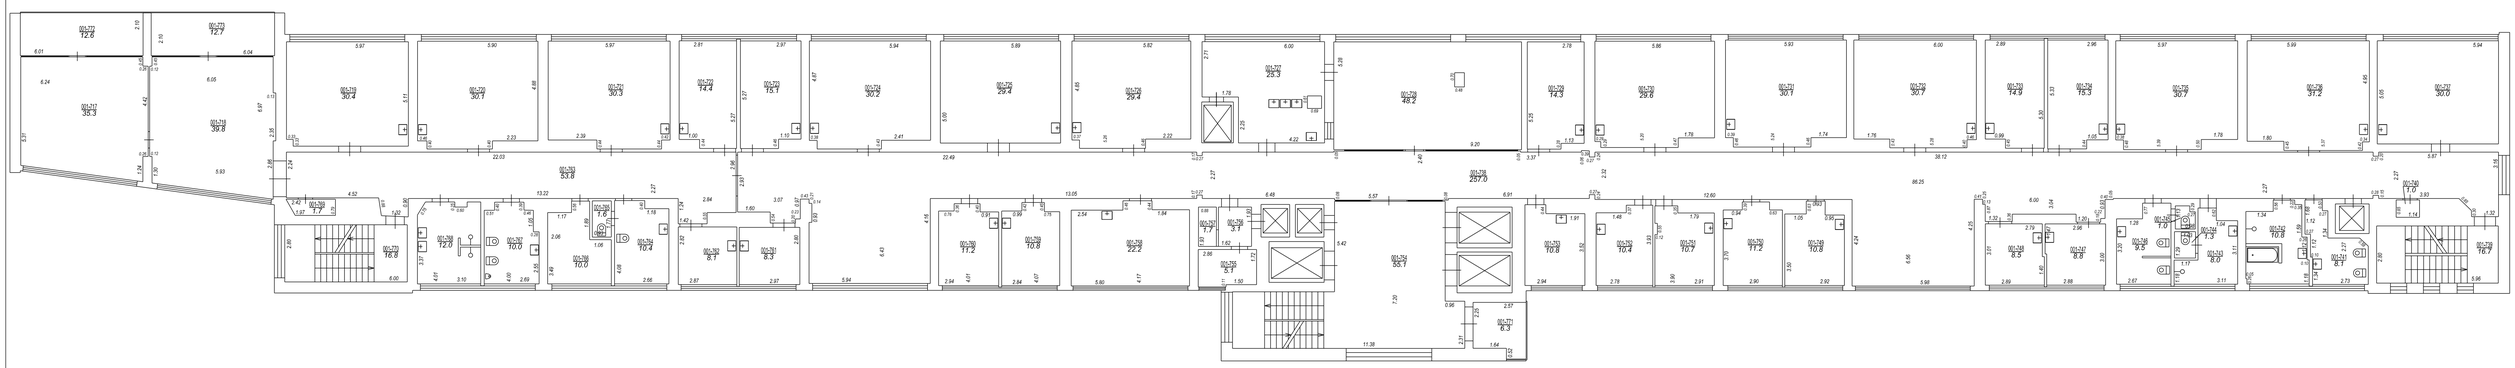

STĀVA PLĀNS			
KADASTRA APZĪMĒJUMS	STĀVS	MĒROGS	LPP.
80960050095001	7	1 : 150	41

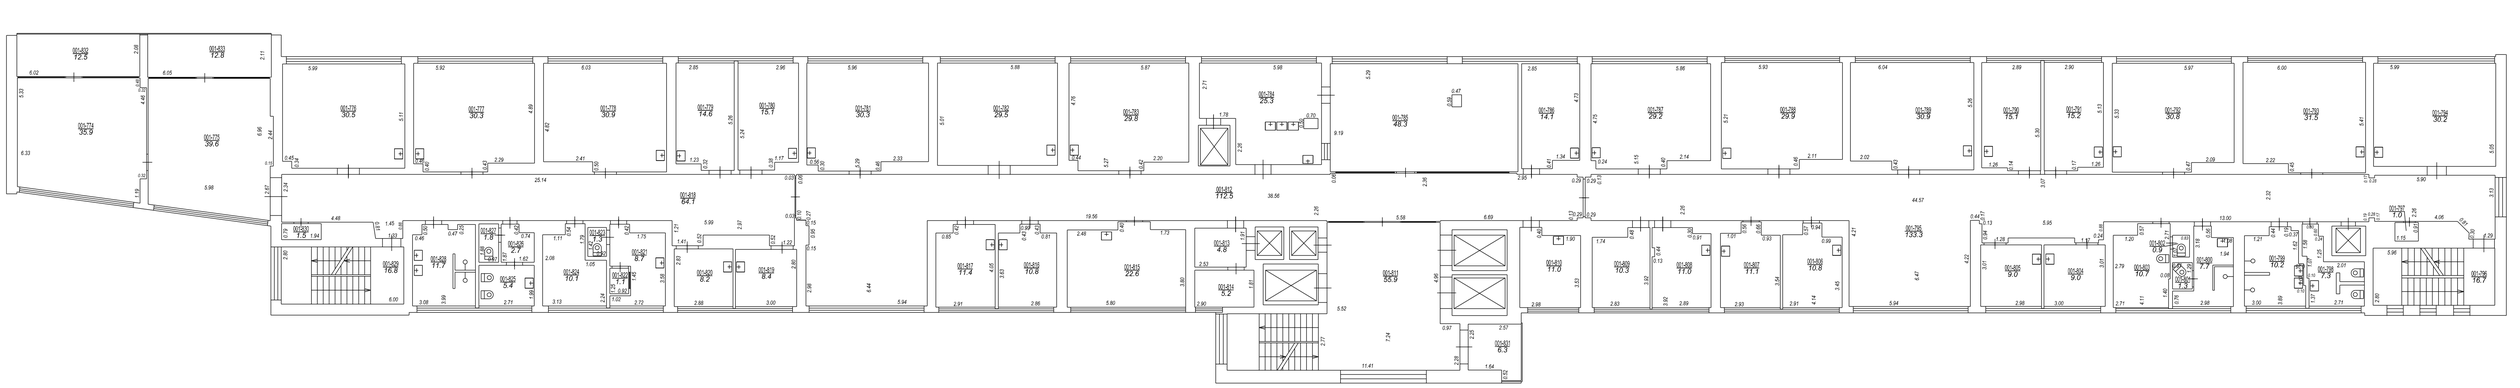

STĀVA PLĀNS			
KADASTRA APZĪMĒJUMS	STĀVS	MĒROGS	LPP.
80960050095001	8	1 : 150	42

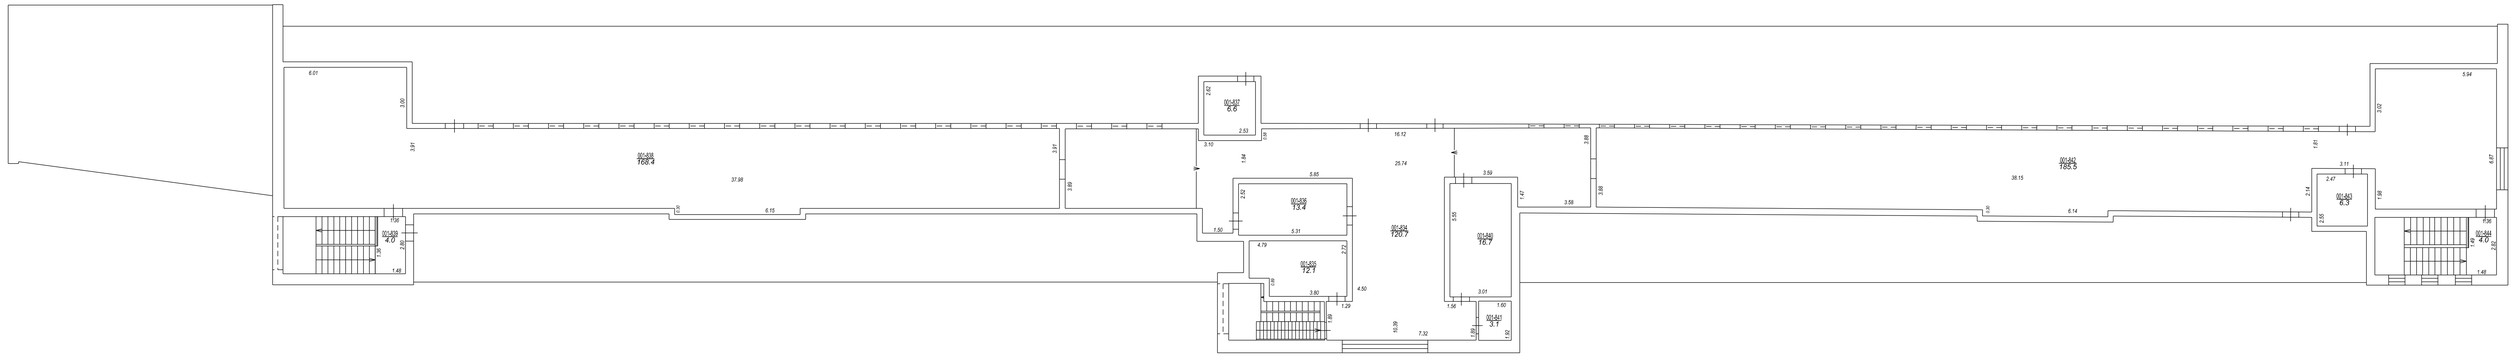

STĀVA PLĀNS			
KADASTRA APZĪMĒJUMS	STĀVS	MĒROGS	LPP.
80960050095001	9	1 : 150	43



STĀVA PLĀNS			
KADASTRA APZĪMĒJUMS	STĀVS	MĒROGS	LPP.
80960050095001	-1	1 : 150	44

80960050095001_20170929_EF_1



80960050095001_20170929_EF_2



80960050095001_20170929_EF_3



80960050095001_20170929_EF_4

