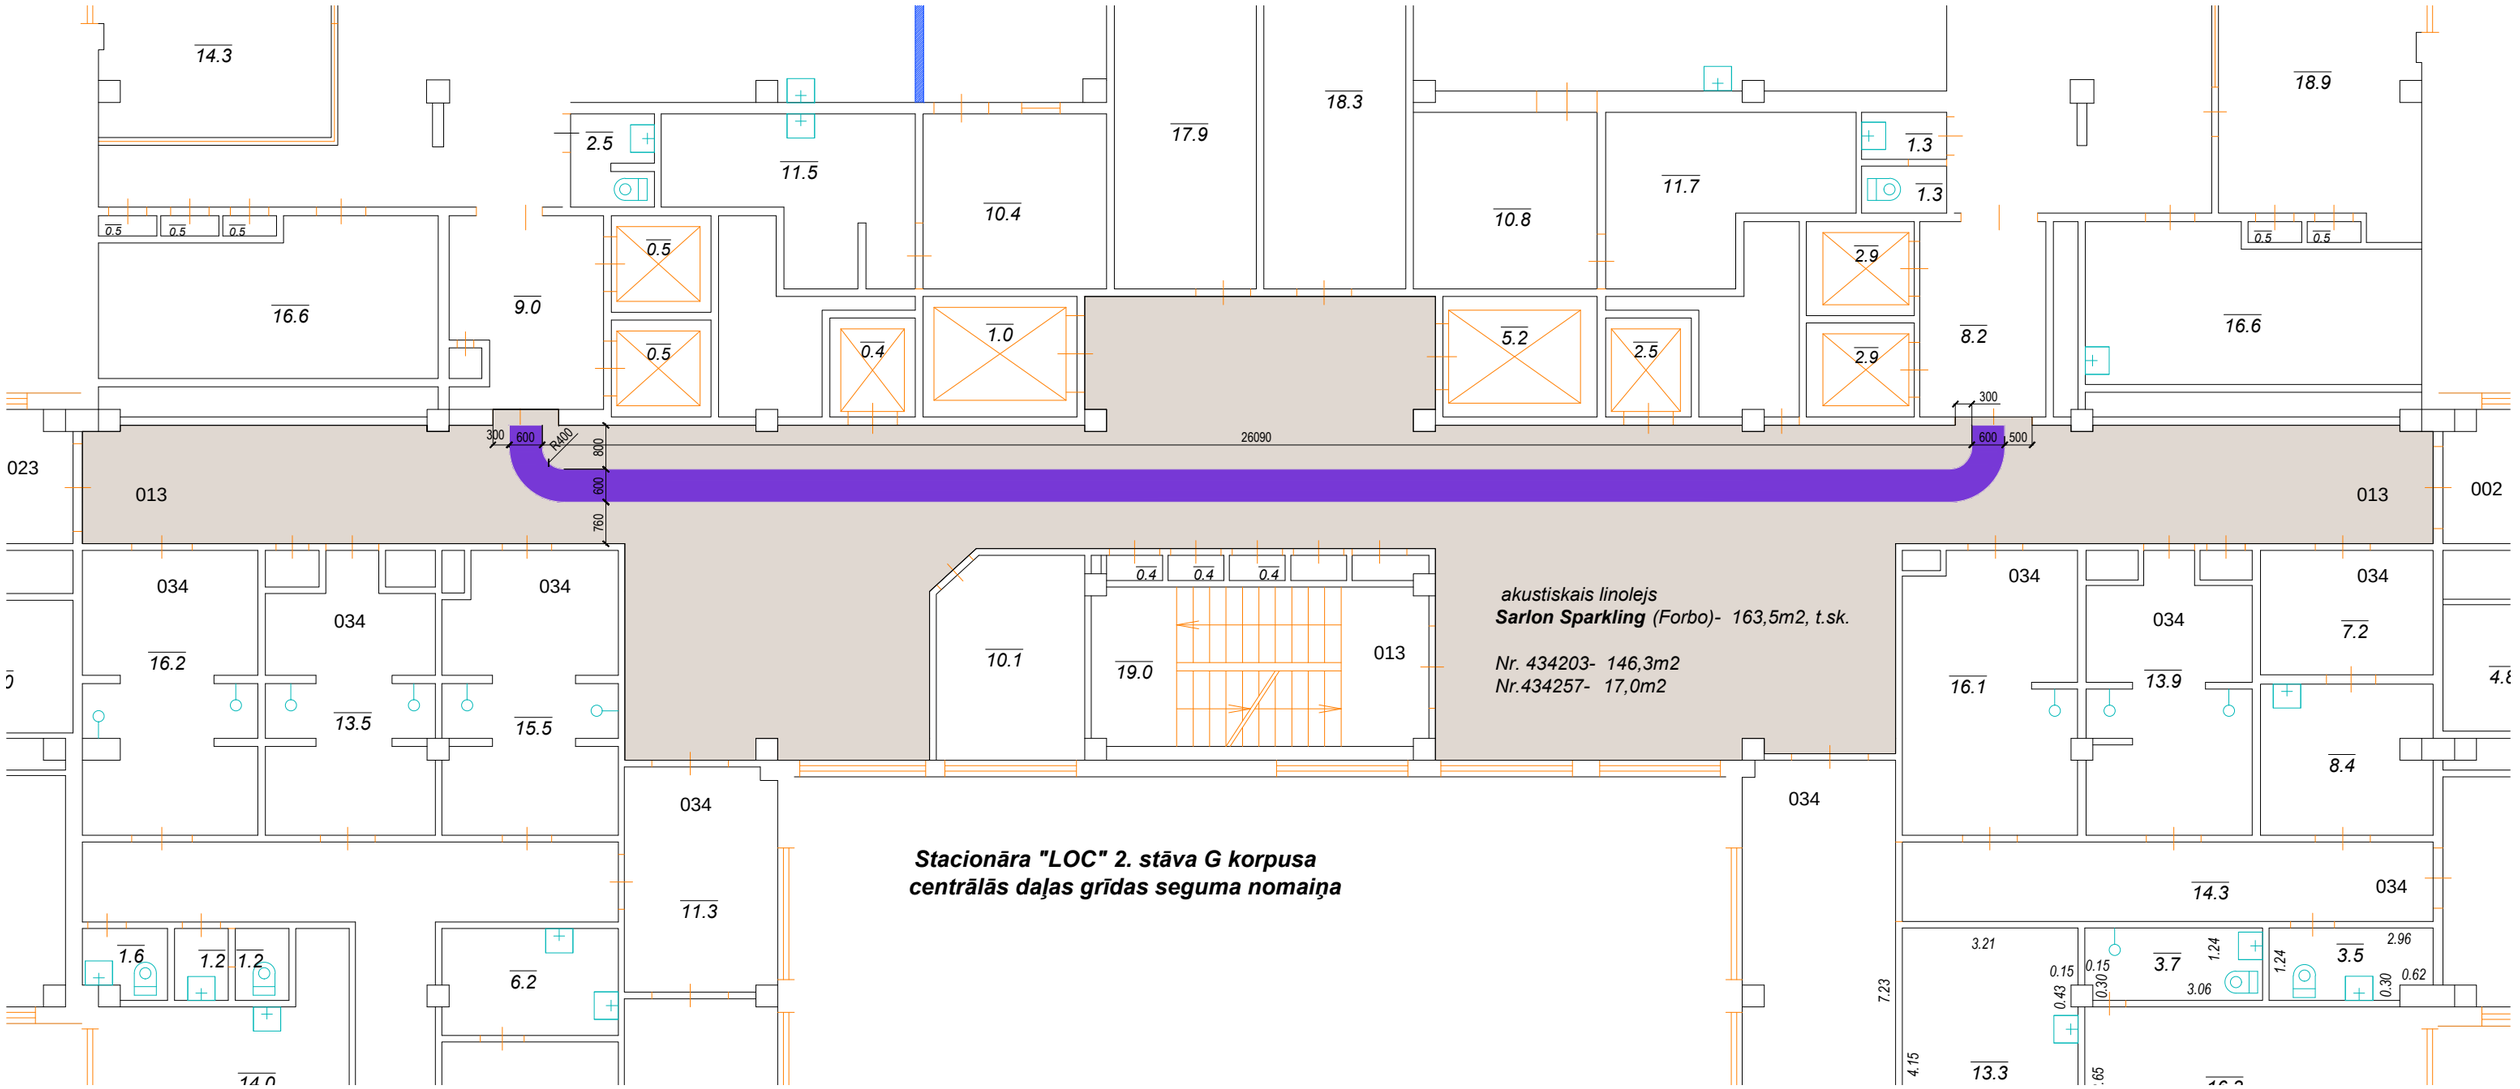

akustiskais linolejs
Sarlon Sparkling (Forbo)- 163,5m2, t.sk.
Nr. 434203- 146,3m2
Nr.434257- 17,0m2
Stacionāra "LOC" 2. stāva G korpusa
centrālās daļas grīdas seguma nomaiņa
26090
300
600
R400
800
600
760
300
600
500
023
013
002
034
014.3
016.6
009.0
002.5
011.5
010.4
017.9
018.3
010.8
011.7
001.3
001.3
018.9
005.2
002.5
002.9
002.9
008.2
010.1
019.0
013
016.2
013.5
015.5
011.3
001.6
001.2
001.2
006.2
014.0
016.1
013.9
008.4
007.2
013.3
003.7
003.5