VALSTS ZEMES DIENESTS

ĒKAS KADASTRĀLĀS UZMĒRĪŠANAS LIETA

Būves kadastra apzīmējums:….....01001222078008
Nosaukums:….....Slimnīca
Adrese:….....Hipokrāta iela 2, Rīga
Kadastrālās uzmērīšanas datums:….....07.12.2017

Reģionālās nodaļas vadītājs (pilnvarotā persona):

_____ _____
(vārds, uzvārds) (paraksts)

Datums: _____gada __._____

Skaidrojumi:
Nav – Kadastra informācijas sistēmā dati nav reģistrēti; Nereģistrē – atbilstoši normatīvajiem aktiem dati netiek reģistrēti

Ēkas kadastrālās uzmērīšanas lieta

1. Kadastra objekta identifikators

1.1. Būves kadastra apzīmējums:….....01001222078008

1.2. Nekustamā īpašuma kadastra numurs:….....01001222078

10. Būves pamatdati

10.1. Būves kadastra apzīmējums:….....01001222078008

10.1.1. Adrese:….....Hipokrāta iela 2, Rīga

10.1.2. Nosaukums:….....Slimnīca

10.1.3. Galvenais lietošanas veids:…....1264 - Ārstniecības vai veselības aprūpes iestāžu ēkas

10.1.4. Kopējā platība (m²):….....6656.5

10.1.5. Apbūves laukums (m²):….....2300

10.1.6. Virszemes stāvu skaits:….....4

10.1.7. Pazemes stāvu skaits:….....1

10.1.8. Ārsienu materiāls un kods:….....2303 - Dzelzsbetona paneļi

10.1.9. Būves telpu grupu skaits:….....5

10.1.10. Pirmreizējais ekspluatācijā pieņemšanas gads:….....Nav

10.1.11. Fiziskais stāvoklis (%):….....9

10.1.12. Kadastrālās uzmērīšanas datums:….....07.12.2017

10.1.13. Būve ir pirmsreģistrēta:….....Nē

10.1.14. Veicot kadastrālo uzmērīšanu būve apvidū nav konstatēta:….....Nē

10.1.15. Būve atrodas vai daļēji atrodas uz zemes vienības ar kadastra apzīmējumu:….....
01001222078

10.1.16. Funkcionāli saistīto ēku kadastra apzīmējumi:….....Nav

11. Būves tips

11.1. Būves kadastra apzīmējums:….....01001222078008

Tipa kods	Tipa nosaukums
12640101	Ārstniecības vai veselības aprūpes iestāžu ēkas

12. Būves konstruktīvie elementi

12.1. Būves ar kadastra apzīmējumu 01001222078008 konstruktīvie elementi:

Nosaukums	Materiāls
Pamati	Monolītais dzelzsbetons
Ārsienas un karkasi	Dzelzsbetona karkasa konstrukcijas, Dzelzsbetona paneļi
Pārsegumi	Dzelzsbetona paneļi
Jumts (nesošā konstrukcija)	Dzelzsbetona paneļi
Jumts (segums)	Ruberoīds

13. Būves apjoma rādītāji

13.1. Būves ar kadastra apzīmējumu 01001222078008 apjoma rādītāji:

Apjoma rādītāja veids	Apjoma rādītāja nosaukums	Apjoms un mērvienība	Tipa/ elementa kods	Tipa/ elementa nosaukums
Apbūves laukums	Nav	2300 apbūves laukuma kv.m.	Nav	Nav
Kopējā platība	Nav	6656.5 kv.m.	Nav	Nav
Būvtilpums	Nav	30139 kub.m.	Nav	Nav

14. Kopējās platības sadalījums pa platību veidiem

14.1. Būve ar kadastra apzīmējumu….....01001222078008

14.1.1. Kopējā platība (m²)….....6656.5

14.1.1.1. Lietderīgā platība (m²)….....6656.5

14.1.1.1.1. Dzīvokļu kopējā platība (m²)….....0

14.1.1.1.1.1. Dzīvokļu platība (m²)….....0

Skaidrojumi:

Nav – Kadastra informācijas sistēmā dati nav reģistrēti; Nereģistrē – atbilstoši normatīvajiem aktiem dati netiek reģistrēti

14.1.1.1.1.1.1. Dzīvojamā platība (m²)….0
14.1.1.1.1.1.2. Dzīvokļu palīgtelpu platība (m²)….0
14.1.1.1.1.2. Dzīvokļu ārtelpu platība (m²)….0
14.1.1.1.2. Nedzīvojamo telpu platība (m²)….6656.5
14.1.1.1.2.1. Nedzīvojamo iekštelpu platība (m²)….6656.5
14.1.1.1.2.2. Nedzīvojamo ārtelpu platība (m²)….0
14.1.1.2. Koplietošanas palīgtelpu platība (m²)….0
14.1.1.2.1. Koplietošanas iekštelpu platība (m²)….0
14.1.1.2.2. Koplietošanas ārtelpu platība (m²)….0

16. Telpu grupas pamatdati

16.1. Telpu grupas kadastra apzīmējums:....01001222078008001
16.1.1. Adrese:….Nav
16.1.2. Nosaukums:….Ēdnīca
16.1.3. Lietošanas veida kods un apraksts:…1264 - Ārstniecības vai veselības aprūpes iestāžu telpu grupa
16.1.4. Būves stāvs (stāvi), kurā atrodas telpu grupa:….1
16.1.5. Telpu skaits telpu grupā:….69
16.1.6. Kopējā platība (m²):….1959.2
16.1.7. Kadastrālās uzmērīšanas datums:….07.12.2017
16.1.8. Telpu grupa ietilpst dzīvokļa īpašumā ar kadastra numuru:….Nav
16.1.9. Telpu grupa ietilpst būvē ar kadastra apzīmējumu:….01001222078008
16.1.10. Būve atrodas vai daļēji atrodas uz zemes vienības ar kadastra apzīmējumu:….01001222078

16.2. Telpu grupas kadastra apzīmējums:....01001222078008002
16.2.1. Adrese:….Nav
16.2.2. Nosaukums:….Ēdnīca
16.2.3. Lietošanas veida kods un apraksts:…1264 - Ārstniecības vai veselības aprūpes iestāžu telpu grupa
16.2.4. Būves stāvs (stāvi), kurā atrodas telpu grupa:….2
16.2.5. Telpu skaits telpu grupā:….57
16.2.6. Kopējā platība (m²):….1564.3
16.2.7. Kadastrālās uzmērīšanas datums:….07.12.2017
16.2.8. Telpu grupa ietilpst dzīvokļa īpašumā ar kadastra numuru:….Nav
16.2.9. Telpu grupa ietilpst būvē ar kadastra apzīmējumu:….01001222078008
16.2.10. Būve atrodas vai daļēji atrodas uz zemes vienības ar kadastra apzīmējumu:….01001222078

16.3. Telpu grupas kadastra apzīmējums:....01001222078008003
16.3.1. Adrese:….Nav
16.3.2. Nosaukums:….Ārstniecības vai veselības aprūpes iestāžu telpu grupa
16.3.3. Lietošanas veida kods un apraksts:…1264 - Ārstniecības vai veselības aprūpes iestāžu telpu grupa
16.3.4. Būves stāvs (stāvi), kurā atrodas telpu grupa:….2
16.3.5. Telpu skaits telpu grupā:….10
16.3.6. Kopējā platība (m²):….379.9
16.3.7. Kadastrālās uzmērīšanas datums:….07.12.2017
16.3.8. Telpu grupa ietilpst dzīvokļa īpašumā ar kadastra numuru:….Nav
16.3.9. Telpu grupa ietilpst būvē ar kadastra apzīmējumu:….01001222078008
16.3.10. Būve atrodas vai daļēji atrodas uz zemes vienības ar kadastra apzīmējumu:….01001222078

16.4. Telpu grupas kadastra apzīmējums:....01001222078008004
16.4.1. Adrese:….Nav

Skaidrojumi:
Nav – Kadastra informācijas sistēmā dati nav reģistrēti; Nereģistrē – atbilstoši normatīvajiem aktiem dati netiek reģistrēti

16.4.2. Nosaukums:….....Ārstniecības vai veselības aprūpes iestāžu telpu grupa
16.4.3. Lietošanas veida kods un apraksts:…1264 - Ārstniecības vai veselības aprūpes iestāžu telpu grupa
16.4.4. Būves stāvs (stāvi), kurā atrodas telpu grupa:….....3, 4
16.4.5. Telpu skaits telpu grupā:….....86
16.4.6. Kopējā platība (m²):….....2226.5
16.4.7. Kadastrālās uzmērīšanas datums:….....07.12.2017
16.4.8. Telpu grupa ietilpst dzīvokļa īpašumā ar kadastra numuru:….....Nav
16.4.9. Telpu grupa ietilpst būvē ar kadastra apzīmējumu:….....01001222078008
16.4.10. Būve atrodas vai daļēji atrodas uz zemes vienības ar kadastra apzīmējumu:….....01001222078
16.5. Telpu grupas kadastra apzīmējums:.....01001222078008005
16.5.1. Adrese:….....Nav
16.5.2. Nosaukums:….....Ārstniecības vai veselības aprūpes iestāžu telpu grupa
16.5.3. Lietošanas veida kods un apraksts:…1264 - Ārstniecības vai veselības aprūpes iestāžu telpu grupa
16.5.4. Būves stāvs (stāvi), kurā atrodas telpu grupa:….....-1
16.5.5. Telpu skaits telpu grupā:….....6
16.5.6. Kopējā platība (m²):….....526.6
16.5.7. Kadastrālās uzmērīšanas datums:….....07.12.2017
16.5.8. Telpu grupa ietilpst dzīvokļa īpašumā ar kadastra numuru:….....Nav
16.5.9. Telpu grupa ietilpst būvē ar kadastra apzīmējumu:….....01001222078008
16.5.10. Būve atrodas vai daļēji atrodas uz zemes vienības ar kadastra apzīmējumu:….....01001222078

17. Telpu grupas kopējās platības sadalījums pa telpu veidiem un telpu raksturojošie rādītāji

17.1. Telpu grupas kadastra apzīmējums:….....01001222078008001

Numurs	Nosaukums	Veids	Stāvs	Augstums (m)	Mazākais augstums (m)	Lielākais augstums (m)	Platība (m²)
1	Priekštelpa	4 - Nedzīvojamā iekštelpa	1	3.9	3.9	3.9	1.8
2	Priekštelpa	4 - Nedzīvojamā iekštelpa	1	3.9	3.9	3.9	3.2
3	Veikals	4 - Nedzīvojamā iekštelpa	1	3.9	3.9	3.9	80
4	Priekštelpa	4 - Nedzīvojamā iekštelpa	1	3.9	3.9	3.9	2.8
5	Tualete	4 - Nedzīvojamā iekštelpa	1	3.9	3.9	3.9	1.1
6	Tualete	4 - Nedzīvojamā iekštelpa	1	3.9	3.9	3.9	1.3
7	Tualete	4 - Nedzīvojamā iekštelpa	1	3.9	3.9	3.9	1.9
8	Priekštelpa	4 - Nedzīvojamā iekštelpa	1	3.9	3.9	3.9	2.1
9	Iekštelpa	4 - Nedzīvojamā iekštelpa	1	3.9	3.9	3.9	8.5
10	Priekštelpa	4 - Nedzīvojamā iekštelpa	1	3.9	3.9	3.9	4.4
11	Lifts	4 - Nedzīvojamā iekštelpa	1	3.9	3.9	3.9	1
12	Lifts	4 - Nedzīvojamā iekštelpa	1	3.9	3.9	3.9	1
13	Iekštelpa	4 - Nedzīvojamā iekštelpa	1	2.8	2.8	2.8	13.9
14	Iekštelpa	4 - Nedzīvojamā iekštelpa	1	3.9	3.9	3.9	38.5
15	Iekštelpa	4 - Nedzīvojamā iekštelpa	1	3.9	3.9	3.9	26.9
16	Iekštelpa	4 - Nedzīvojamā iekštelpa	1	2.35	2.35	2.35	8.2

Numurs	Nosaukums	Veids	Stāvs	Augstums (m)	Mazākais augstums (m)	Lielākais augstums (m)	Platība (m²)
17	Iekštelpa	4 - Nedzīvojamā iekštelpa	1	2.35	2.35	2.35	1.2
18	Iekštelpa	4 - Nedzīvojamā iekštelpa	1	2.35	2.35	2.35	1.2
19	Iekštelpa	4 - Nedzīvojamā iekštelpa	1	2.35	2.35	2.35	1.2
20	Iekštelpa	4 - Nedzīvojamā iekštelpa	1	2.35	2.35	2.35	2.5
21	Iekštelpa	4 - Nedzīvojamā iekštelpa	1	2.35	2.35	2.35	1.2
22	Iekštelpa	4 - Nedzīvojamā iekštelpa	1	3.9	3.9	3.9	19
23	Ģērbtuve	4 - Nedzīvojamā iekštelpa	1	2.6	2.6	2.6	34.4
24	Iekštelpa	4 - Nedzīvojamā iekštelpa	1	3.9	3.9	3.9	3.8
25	Iekštelpa	4 - Nedzīvojamā iekštelpa	1	3.9	3.9	3.9	3.8
26	Ģērbtuve	4 - Nedzīvojamā iekštelpa	1	3.9	3.9	3.9	15.3
27	Priekštelpa	4 - Nedzīvojamā iekštelpa	1	3.9	3.9	3.9	6.3
28	Gaitenis	4 - Nedzīvojamā iekštelpa	1	3.9	3.9	3.9	50.6
29	Noliktava	4 - Nedzīvojamā iekštelpa	1	3.9	3.9	3.9	15.1
30	Trauku mazgātava	4 - Nedzīvojamā iekštelpa	1	3.9	3.9	3.9	43.2
31	Personāla kabinets	4 - Nedzīvojamā iekštelpa	1	3.9	3.9	3.9	24.7
32	Kabinets, palīgtelpa	4 - Nedzīvojamā iekštelpa	1	3.6	3.6	3.6	36.8
33	Virtuve	4 - Nedzīvojamā iekštelpa	1	3.9	3.9	3.9	338.8
34	Signalizācijas telpa	4 - Nedzīvojamā iekštelpa	1	2.58	2.58	2.58	10.5
35	Signalizācijas telpa	4 - Nedzīvojamā iekštelpa	1	3.65	3.65	3.65	16.1
36	Gaitenis	4 - Nedzīvojamā iekštelpa	1	3.9	3.9	3.9	57.7
37	Saldētava	4 - Nedzīvojamā iekštelpa	1	3.1	3.1	3.1	9.4
38	Kompresoru telpa	4 - Nedzīvojamā iekštelpa	1	3.9	3.9	3.9	5.6
39	Cehs	4 - Nedzīvojamā iekštelpa	1	3.9	3.9	3.9	5.9
40	Cehs	4 - Nedzīvojamā iekštelpa	1	3.9	3.9	3.9	23.9
41	Cehs	4 - Nedzīvojamā iekštelpa	1	3.9	3.9	3.9	22.7
42	Iekštelpa	4 - Nedzīvojamā iekštelpa	1	2.03	2.03	2.03	7.1
43	Cehs	4 - Nedzīvojamā iekštelpa	1	3.9	3.9	3.9	28.6
44	Cehs	4 - Nedzīvojamā iekštelpa	1	3.9	3.9	3.9	31.1
45	Cehs	4 - Nedzīvojamā iekštelpa	1	3.9	3.9	3.9	38
46	Noliktava	4 - Nedzīvojamā iekštelpa	1	3.9	3.9	3.9	49
47	Elektrosadales telpa	4 - Nedzīvojamā iekštelpa	1	3.7	3.7	3.7	31.6
48	Noliktava	4 - Nedzīvojamā iekštelpa	1	3.9	3.9	3.9	57.2
49	Lifts	4 - Nedzīvojamā iekštelpa	1	11.2	11.2	11.2	4.6
50	Lifts	4 - Nedzīvojamā iekštelpa	1	11.2	11.2	11.2	4.6
51	Gaitenis	4 - Nedzīvojamā iekštelpa	1	3.9	3.9	3.9	4.7
52	Saldētava	4 - Nedzīvojamā iekštelpa	1	3.9	3.9	3.9	13.9

Skaidrojumi:
Nav – Kadastra informācijas sistēmā dati nav reģistrēti; Nereģistrē – atbilstoši normatīvajiem aktiem dati netiek reģistrēti

Numurs	Nosaukums	Veids	Stāvs	Augstums (m)	Mazākais augstums (m)	Lielākais augstums (m)	Platība (m²)
53	Saldētava	4 - Nedzīvojamā iekštelpa	1	3.9	3.9	3.9	5.2
54	Noliktava	4 - Nedzīvojamā iekštelpa	1	3.9	3.9	3.9	28
55	Tehniskā telpa	4 - Nedzīvojamā iekštelpa	1	3.9	3.9	3.9	21.7
56	Lifts	4 - Nedzīvojamā iekštelpa	1	11.2	11.2	11.2	4.6
57	Noliktava	4 - Nedzīvojamā iekštelpa	1	3.9	3.9	3.9	8.7
58	Kāpņu telpa	4 - Nedzīvojamā iekštelpa	1	3.9	3.9	3.9	15.4
59	Lifts	4 - Nedzīvojamā iekštelpa	1	7.4	7.4	7.4	1
60	Darbnīca	4 - Nedzīvojamā iekštelpa	1	3.9	3.9	3.9	34.8
61	Darbnīca	4 - Nedzīvojamā iekštelpa	1	3.9	3.9	3.9	38.8
62	Darbnīca	4 - Nedzīvojamā iekštelpa	1	3.9	3.9	3.9	10.1
63	Gaitenis	4 - Nedzīvojamā iekštelpa	1	3.03	2.15	3.9	363
64	Iekštelpa	4 - Nedzīvojamā iekštelpa	1	1.83	1.83	1.83	2.6
65	Cehs, noliktava	4 - Nedzīvojamā iekštelpa	1	3.1	3.1	3.1	109.8
66	Noliktava	4 - Nedzīvojamā iekštelpa	1	3.9	3.9	3.9	57.8
67	Saimniecības telpa	4 - Nedzīvojamā iekštelpa	1	3.9	3.9	3.9	7.7
68	Dezinfekcijas telpa	4 - Nedzīvojamā iekštelpa	1	3.9	3.9	3.9	6.9
69	Kabinets	4 - Nedzīvojamā iekštelpa	1	3.9	3.9	3.9	25.2

17.2. Telpu grupas kadastra apzīmējums:….....01001222078008002

Numurs	Nosaukums	Veids	Stāvs	Augstums (m)	Mazākais augstums (m)	Lielākais augstums (m)	Platība (m²)
1	Kāpņu telpa	4 - Nedzīvojamā iekštelpa	2	2.9	2.9	2.9	15.4
2	Gaitenis	4 - Nedzīvojamā iekštelpa	2	2.9	2.9	2.9	8.5
3	Priekštelpa	4 - Nedzīvojamā iekštelpa	2	2.9	2.9	2.9	2.6
4	Konteineru telpa	4 - Nedzīvojamā iekštelpa	2	2.9	2.9	2.9	15.3
5	Iekštelpa	4 - Nedzīvojamā iekštelpa	2	2.9	2.9	2.9	3
6	Saldētava	4 - Nedzīvojamā iekštelpa	2	2.9	2.9	2.9	10
7	Kabinets	4 - Nedzīvojamā iekštelpa	2	2.9	2.9	2.9	13.4
8	Kabinets	4 - Nedzīvojamā iekštelpa	2	2.9	2.9	2.9	15.3
9	Darbnīca	4 - Nedzīvojamā iekštelpa	2	2.9	2.9	2.9	25.6
10	Elektrosadales telpa	4 - Nedzīvojamā iekštelpa	2	2.9	2.9	2.9	1
11	Noliktava	4 - Nedzīvojamā iekštelpa	2	2.9	2.9	2.9	79.9
12	Noliktava	4 - Nedzīvojamā iekštelpa	2	2.9	2.9	2.9	100.1
13	Priekštelpa	4 - Nedzīvojamā iekštelpa	2	2.88	2.88	2.88	14.6
14	Tualete	4 - Nedzīvojamā iekštelpa	2	2.9	2.9	2.9	2.9
15	Saldētava	4 - Nedzīvojamā iekštelpa	2	2.9	2.9	2.9	7.5
16	Saldētava	4 - Nedzīvojamā iekštelpa	2	2.9	2.9	2.9	37.6
17	Gaitenis	4 - Nedzīvojamā iekštelpa	2	2.9	2.9	2.9	8.8

Skaidrojumi:
Nav – Kadastra informācijas sistēmā dati nav reģistrēti; Nereģistrē – atbilstoši normatīvajiem aktiem dati netiek reģistrēti

Numurs	Nosaukums	Veids	Stāvs	Augstums (m)	Mazākais augstums (m)	Lielākais augstums (m)	Platība (m²)
18	Saldētava	4 - Nedzīvojamā iekštelpa	2	2.5	2.5	2.5	44.9
19	Iekštelpa	4 - Nedzīvojamā iekštelpa	2	2	2	2	9.6
20	Saldētava	4 - Nedzīvojamā iekštelpa	2	2.9	2.9	2.9	37.8
21	Saldētava	4 - Nedzīvojamā iekštelpa	2	2.9	2.9	2.9	7.8
22	Gaitenis	4 - Nedzīvojamā iekštelpa	2	2.9	2.9	2.9	8.2
23	Saldētava	4 - Nedzīvojamā iekštelpa	2	2.45	2.45	2.45	47.4
24	Saldētava	4 - Nedzīvojamā iekštelpa	2	2.45	2.45	2.45	33.4
25	Ventilācijas kamera	4 - Nedzīvojamā iekštelpa	2	2.9	2.9	2.9	3.6
26	Ventilācijas kamera	4 - Nedzīvojamā iekštelpa	2	2.9	2.9	2.9	2.6
27	Ventilācijas telpa	4 - Nedzīvojamā iekštelpa	2	2.5	2.5	2.5	243.9
28	Kompresoru telpa	4 - Nedzīvojamā iekštelpa	2	2.9	2.9	2.9	41.9
29	Noliktava	4 - Nedzīvojamā iekštelpa	2	2.9	2.9	2.9	76
30	Ventilācijas kamera	4 - Nedzīvojamā iekštelpa	2	2.9	2.9	2.9	3.8
31	Ventilācijas kamera	4 - Nedzīvojamā iekštelpa	2	2.9	2.9	2.9	3.8
32	Ventilācijas kamera	4 - Nedzīvojamā iekštelpa	2	2.9	2.9	2.9	3.8
33	Ventilācijas kamera	4 - Nedzīvojamā iekštelpa	2	2.9	2.9	2.9	3.8
34	Ventilācijas kamera	4 - Nedzīvojamā iekštelpa	2	2.9	2.9	2.9	3.8
35	Iekštelpa	4 - Nedzīvojamā iekštelpa	2	2.9	2.9	2.9	13.2
36	Iekštelpa	4 - Nedzīvojamā iekštelpa	2	2.9	2.9	2.9	1.8
37	Iekštelpa	4 - Nedzīvojamā iekštelpa	2	2.9	2.9	2.9	1.7
38	Noliktava	4 - Nedzīvojamā iekštelpa	2	2.9	2.9	2.9	8.8
39	Ventilācijas kamera	4 - Nedzīvojamā iekštelpa	2	2.9	2.9	2.9	3.4
40	Noliktava	4 - Nedzīvojamā iekštelpa	2	2.9	2.9	2.9	44.1
41	Gaitenis	4 - Nedzīvojamā iekštelpa	2	2.9	2.9	2.9	41.3
42	Noliktava	4 - Nedzīvojamā iekštelpa	2	2.9	2.9	2.9	22.6
43	Noliktava	4 - Nedzīvojamā iekštelpa	2	2.9	2.9	2.9	90.4
44	Noliktava	4 - Nedzīvojamā iekštelpa	2	2.9	2.9	2.9	45.8
45	Iekštelpa	4 - Nedzīvojamā iekštelpa	2	2.9	2.9	2.9	6.1
46	Iekštelpa	4 - Nedzīvojamā iekštelpa	2	2.9	2.9	2.9	3.5
47	Iekštelpa	4 - Nedzīvojamā iekštelpa	2	2.9	2.9	2.9	11
48	Noliktava	4 - Nedzīvojamā iekštelpa	2	2.9	2.9	2.9	30.7
49	Noliktava	4 - Nedzīvojamā iekštelpa	2	2.9	2.9	2.9	13.1
50	Gaitenis	4 - Nedzīvojamā iekštelpa	2	2.9	2.9	2.9	2.6
51	Noliktava	4 - Nedzīvojamā iekštelpa	2	2.9	2.9	2.9	15.6
52	Gaitenis	4 - Nedzīvojamā iekštelpa	2	2.9	2.9	2.9	45.1
53	Kabinets	4 - Nedzīvojamā iekštelpa	2	2.9	2.9	2.9	18.9

Skaidrojumi:
Nav – Kadastra informācijas sistēmā dati nav reģistrēti; Nereģistrē – atbilstoši normatīvajiem aktiem dati netiek reģistrēti

Numurs	Nosaukums	Veids	Stāvs	Augstums (m)	Mazākais augstums (m)	Lielākais augstums (m)	Platība (m²)
54	Iekštelpa	4 - Nedzīvojamā iekštelpa	2	2.9	2.9	2.9	22.5
55	Kabinets	4 - Nedzīvojamā iekštelpa	2	2.6	2.6	2.6	19.7
56	Gaitenis	4 - Nedzīvojamā iekštelpa	2	2.9	2.9	2.9	152.6
57	Noliktava	4 - Nedzīvojamā iekštelpa	2	2.9	2.9	2.9	12.2

17.3. Telpu grupas kadastra apzīmējums:….....01001222078008003

Numurs	Nosaukums	Veids	Stāvs	Augstums (m)	Mazākais augstums (m)	Lielākais augstums (m)	Platība (m²)
1	Gaitenis	4 - Nedzīvojamā iekštelpa	2	2.9	2.9	2.9	79.5
2	Kabinets	4 - Nedzīvojamā iekštelpa	2	2.9	2.9	2.9	26.6
3	Kabinets	4 - Nedzīvojamā iekštelpa	2	2.9	2.9	2.9	24.1
4	Kabinets	4 - Nedzīvojamā iekštelpa	2	2.9	2.9	2.9	48.9
5	Kabinets	4 - Nedzīvojamā iekštelpa	2	2.9	2.9	2.9	49.5
6	Kabinets	4 - Nedzīvojamā iekštelpa	2	2.9	2.9	2.9	24.4
7	Kabinets	4 - Nedzīvojamā iekštelpa	2	2.9	2.9	2.9	26.6
8	Gaitenis	4 - Nedzīvojamā iekštelpa	2	2.9	2.9	2.9	76.3
9	Kopētava	4 - Nedzīvojamā iekštelpa	2	2.9	2.9	2.9	11.7
10	Apkopēja inventāra telpa	4 - Nedzīvojamā iekštelpa	2	2.9	2.9	2.9	12.3

17.4. Telpu grupas kadastra apzīmējums:….....01001222078008004

Numurs	Nosaukums	Veids	Stāvs	Augstums (m)	Mazākais augstums (m)	Lielākais augstums (m)	Platība (m²)
1	Kāpņu telpa	4 - Nedzīvojamā iekštelpa	3	3.8	3.8	3.8	3.7
2	Gaitenis	4 - Nedzīvojamā iekštelpa	3	3.35	3.35	3.35	16.4
3	Kabinets	4 - Nedzīvojamā iekštelpa	3	3.35	3.35	3.35	5.7
4	Kabinets	4 - Nedzīvojamā iekštelpa	3	3.35	3.35	3.35	16.5
5	Iekštelpa	4 - Nedzīvojamā iekštelpa	3	3.35	3.35	3.35	1.3
6	Kabinets	4 - Nedzīvojamā iekštelpa	3	3.35	3.35	3.35	11.1
7	Kabinets	4 - Nedzīvojamā iekštelpa	3	3.35	3.35	3.35	18.3
8	Priekštelpa	4 - Nedzīvojamā iekštelpa	3	3.8	3.8	3.8	6.7
9	Tualete	4 - Nedzīvojamā iekštelpa	3	3.8	3.8	3.8	1.3
10	Tualete	4 - Nedzīvojamā iekštelpa	3	3.8	3.8	3.8	1.3
11	Priekštelpa	4 - Nedzīvojamā iekštelpa	3	3.8	3.8	3.8	1.8
12	Mazgātava	4 - Nedzīvojamā iekštelpa	3	3.8	3.8	3.8	4.1
13	Tualete	4 - Nedzīvojamā iekštelpa	3	3.8	3.8	3.8	1.3
14	Tualete	4 - Nedzīvojamā iekštelpa	3	3.8	3.8	3.8	1.3
15	Iekštelpa	4 - Nedzīvojamā iekštelpa	3	2.9	2.9	2.9	3.9
16	Iekštelpa	4 - Nedzīvojamā iekštelpa	3	2.9	2.9	2.9	8
17	Kulinārija	4 - Nedzīvojamā iekštelpa	3	2.9	2.9	2.9	151.7

Skaidrojumi:
Nav – Kadastra informācijas sistēmā dati nav reģistrēti; Nereģistrē – atbilstoši normatīvajiem aktiem dati netiek reģistrēti

Numurs	Nosaukums	Veids	Stāvs	Augstums (m)	Mazākais augstums (m)	Lielākais augstums (m)	Platība (m²)
18	Trauku mazgātava	4 - Nedzīvojamā iekštelpa	3	2.9	2.9	2.9	48.6
19	Gaitenis	4 - Nedzīvojamā iekštelpa	3	2.9	2.9	2.9	11.3
20	Iekštelpa	4 - Nedzīvojamā iekštelpa	3	2.9	2.9	2.9	14.3
21	Iekštelpa	4 - Nedzīvojamā iekštelpa	3	2.9	2.9	2.9	3.1
22	Iekštelpa	4 - Nedzīvojamā iekštelpa	3	2.9	2.9	2.9	2.8
23	Iekštelpa	4 - Nedzīvojamā iekštelpa	3	2.9	2.9	2.9	1.9
24	Iekštelpa	4 - Nedzīvojamā iekštelpa	3	2.9	2.9	2.9	50.3
25	Biroja telpa	4 - Nedzīvojamā iekštelpa	3	3.2	3.2	3.2	25.3
26	Biroja telpa	4 - Nedzīvojamā iekštelpa	3	3.2	3.2	3.2	26.1
27	Biroja telpa	4 - Nedzīvojamā iekštelpa	3	3.2	3.2	3.2	25.6
28	Biroja telpa	4 - Nedzīvojamā iekštelpa	3	3.2	3.2	3.2	27.8
29	Koridors	4 - Nedzīvojamā iekštelpa	3	3.2	3.2	3.2	81.5
30	Biroja telpa	4 - Nedzīvojamā iekštelpa	3	3.2	3.2	3.2	138.3
31	Biroja telpa	4 - Nedzīvojamā iekštelpa	3	3.2	3.2	3.2	21
32	Arhīvs	4 - Nedzīvojamā iekštelpa	3	3.2	3.2	3.2	21.5
33	Biroja telpa	4 - Nedzīvojamā iekštelpa	3	3.2	3.2	3.2	40.8
34	Biroja telpa	4 - Nedzīvojamā iekštelpa	3	3.2	3.2	3.2	42.3
35	Biroja telpa	4 - Nedzīvojamā iekštelpa	3	3.2	3.2	3.2	42.4
36	Biroja telpa	4 - Nedzīvojamā iekštelpa	3	3.2	3.2	3.2	35.9
37	Apkopējas telpa	4 - Nedzīvojamā iekštelpa	3	3.2	3.2	3.2	7.3
38	Priekštelpa	4 - Nedzīvojamā iekštelpa	3	3.2	3.2	3.2	4.6
39	Sanmezgls	4 - Nedzīvojamā iekštelpa	3	3.2	3.2	3.2	2.8
40	Sanmezgls	4 - Nedzīvojamā iekštelpa	3	3.2	3.2	3.2	1.7
41	Sanmezgls	4 - Nedzīvojamā iekštelpa	3	3.2	3.2	3.2	1.7
42	Dušas telpa	4 - Nedzīvojamā iekštelpa	3	3.2	3.2	3.2	3.4
43	Biroja telpa	4 - Nedzīvojamā iekštelpa	3	3.2	3.2	3.2	139.9
44	Biroja telpa	4 - Nedzīvojamā iekštelpa	3	3.2	3.2	3.2	26.4
45	Biroja telpa	4 - Nedzīvojamā iekštelpa	3	3.2	3.2	3.2	18.8
46	Biroja telpa	4 - Nedzīvojamā iekštelpa	3	3.2	3.2	3.2	19.2
47	Biroja telpa	4 - Nedzīvojamā iekštelpa	3	3.2	3.2	3.2	19.1
48	Biroja telpa	4 - Nedzīvojamā iekštelpa	3	3.2	3.2	3.2	19.1
49	Biroja telpa	4 - Nedzīvojamā iekštelpa	3	3.2	3.2	3.2	18.1
50	Biroja telpa	4 - Nedzīvojamā iekštelpa	3	3.2	3.2	3.2	18.1
51	Biroja telpa	4 - Nedzīvojamā iekštelpa	3	3.2	3.2	3.2	19.1
52	Biroja telpa	4 - Nedzīvojamā iekštelpa	3	3.2	3.2	3.2	19.1
53	Biroja telpa	4 - Nedzīvojamā iekštelpa	3	3.2	3.2	3.2	19.2

Skaidrojumi:
Nav – Kadastra informācijas sistēmā dati nav reģistrēti; Nereģistrē – atbilstoši normatīvajiem aktiem dati netiek reģistrēti

Numurs	Nosaukums	Veids	Stāvs	Augstums (m)	Mazākais augstums (m)	Lielākais augstums (m)	Platība (m²)
54	Biroja telpa	4 - Nedzīvojamā iekštelpa	3	3.2	3.2	3.2	18.8
55	Biroja telpa	4 - Nedzīvojamā iekštelpa	3	3.2	3.2	3.2	25.9
56	Biroja telpa	4 - Nedzīvojamā iekštelpa	3	3.2	3.2	3.2	28.3
57	Biroja telpa	4 - Nedzīvojamā iekštelpa	3	3.2	3.2	3.2	25.4
58	Biroja telpa	4 - Nedzīvojamā iekštelpa	3	3.2	3.2	3.2	26.1
59	Biroja telpa	4 - Nedzīvojamā iekštelpa	3	3.2	3.2	3.2	25.5
60	Cehs	4 - Nedzīvojamā iekštelpa	3	3.8	3.8	3.8	126
61	Cehs	4 - Nedzīvojamā iekštelpa	3	3.8	3.8	3.8	38.5
62	Gaitenis	4 - Nedzīvojamā iekštelpa	3	3.8	3.8	3.8	3.3
63	Noliktava	4 - Nedzīvojamā iekštelpa	3	3.8	3.8	3.8	17.5
64	Ventilācijas kamera	4 - Nedzīvojamā iekštelpa	3	3.8	3.8	3.8	14.7
65	Tehniskā telpa	4 - Nedzīvojamā iekštelpa	3	3.8	3.8	3.8	5.3
66	Iekštelpa	4 - Nedzīvojamā iekštelpa	3	2.1	2.1	2.1	3
67	Gaitenis	4 - Nedzīvojamā iekštelpa	3	3.8	3.8	3.8	5.8
68	Kabinets	4 - Nedzīvojamā iekštelpa	3	3.8	3.8	3.8	19.4
69	Cehs	4 - Nedzīvojamā iekštelpa	3	3.8	3.8	3.8	19.6
70	Cehs	4 - Nedzīvojamā iekštelpa	3	3.8	3.8	3.8	48.3
71	Trauku mazgātava	4 - Nedzīvojamā iekštelpa	3	3.8	3.8	3.8	9.7
72	Truku mazgātava	4 - Nedzīvojamā iekštelpa	3	3.8	3.8	3.8	9.1
73	Cehs	4 - Nedzīvojamā iekštelpa	3	3.8	3.8	3.8	40.3
74	Noliktava, cehs	4 - Nedzīvojamā iekštelpa	3	3.8	3.8	3.8	26.6
75	Elektrosadales telpa	4 - Nedzīvojamā iekštelpa	3	3.8	3.8	3.8	33.3
76	Kabinets	4 - Nedzīvojamā iekštelpa	3	3.8	3.8	3.8	28.7
77	Saldētava	4 - Nedzīvojamā iekštelpa	3	3.8	3.8	3.8	8.7
78	Saldētava	4 - Nedzīvojamā iekštelpa	3	3.8	3.8	3.8	15.9
79	Gaitenis	4 - Nedzīvojamā iekštelpa	3	3.8	3.8	3.8	9.2
80	Ventilācijas kamera	4 - Nedzīvojamā iekštelpa	3	3.8	3.8	3.8	6.9
81	Gaitenis	4 - Nedzīvojamā iekštelpa	3	3.8	3.8	3.8	100.1
82	Iekštelpa	4 - Nedzīvojamā iekštelpa	4	2.85	2.85	2.85	78.7
83	Iekštelpa	4 - Nedzīvojamā iekštelpa	4	2.85	2.85	2.85	19.7
84	Iekštelpa	4 - Nedzīvojamā iekštelpa	4	2.85	2.85	2.85	4.1
85	Iekštelpa	4 - Nedzīvojamā iekštelpa	4	2.85	2.85	2.85	12.8
86	Iekštelpa	4 - Nedzīvojamā iekštelpa	4	3	3	3	98.5

17.5. Telpu grupas kadastra apzīmējums:….....01001222078008005

Numurs	Nosaukums	Veids	Stāvs	Augstums (m)	Mazākais augstums (m)	Lielākais augstums (m)	Platība (m²)
1	Sūkņu telpa	4 - Nedzīvojamā iekštelpa	-1	1.7	1.7	1.7	63.1

Skaidrojumi:
Nav – Kadastra informācijas sistēmā dati nav reģistrēti; Nereģistrē – atbilstoši normatīvajiem aktiem dati netiek reģistrēti

Numurs	Nosaukums	Veids	Stāvs	Augstums (m)	Mazākais augstums (m)	Lielākais augstums (m)	Platība (m²)
2	Kāpņu telpa	4 - Nedzīvojamā iekštelpa	-1	1.7	1.7	1.7	16.7
3	Ventilācijas kamera	4 - Nedzīvojamā iekštelpa	-1	5.65	5.65	5.65	313.3
4	Ventilācijas kamera	4 - Nedzīvojamā iekštelpa	-1	5.65	5.65	5.65	1.3
5	Ventilācijas kamera	4 - Nedzīvojamā iekštelpa	-1	5.65	5.65	5.65	130.9
6	Ventilācijas kamera	4 - Nedzīvojamā iekštelpa	-1	5.65	5.65	5.65	1.3


18. Labiekārtojumi

18.1. Būves ar kadastra apzīmējumu….....01001222078008 labiekārtojumi

Reģistrētie labiekārtojumi	Noteikšanas veids (ja ir)	Apjoms (ja ir)
Apkure. Centrālā	Apvidū ir konstatēts	
Aukstā ūdens apgāde. Centralizētā	Apvidū ir konstatēts	
Citi, iepriekš neklasificēti, labiekārtojumi. Pods / pisuārs / bidē	Apvidū ir konstatēts	
Citi, iepriekš neklasificēti, labiekārtojumi. Vanna / duša	Apvidū ir konstatēts	
Drošības sistēmas. Aizsargsignalizācijas sistēma	Apvidū ir konstatēts	
Drošības sistēmas. Ārkārtējo apstākļu apziņošanas sistēma	Apvidū ir konstatēts	
Drošības sistēmas. Ugunsaizsardzības sistēma	Apvidū ir konstatēts	
Elektroapgāde. Centralizētā	Apvidū ir konstatēts	
Kanalizācija. Centralizētā	Apvidū ir konstatēts	
Kanalizācija. Lietus ūdens	Apvidū ir konstatēts	
Karstā ūdens apgāde. Lokālā	Apvidū ir konstatēts	
Kurināmais. Gāze	Apvidū ir konstatēts	
Lifti. Citi	Apvidū ir konstatēts	
Lifti. Kravas	Apvidū ir konstatēts	
Vājstrāvas tīkli. Citi	Apvidū ir konstatēts	
Vājstrāvas tīkli. Telefons	Apvidū ir konstatēts	
Vēdināšana. Dabiskā	Apvidū ir konstatēts	
Vēdināšana. Piespiedu	Apvidū ir konstatēts	

18.1.1. Labiekārtojumu datums: ….....07.12.2017

Skaidrojumi:
Nav – Kadastra informācijas sistēmā dati nav reģistrēti; Nereģistrē – atbilstoši normatīvajiem aktiem dati netiek reģistrēti

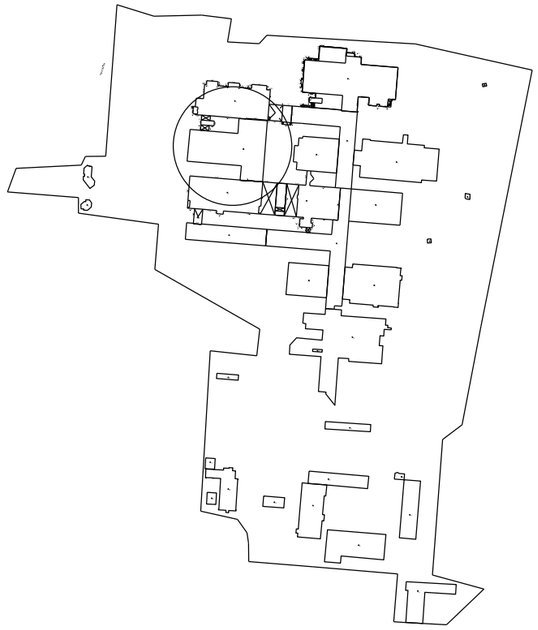

Būves punkta koordinātas
Latvijas koordinātu sistēmā LKS-92

Punkta nr	x	y
1	313745.33	514926.59
2	313714.50	514903.64
3	313752.18	514837.20
4	313787.64	514835.79
5	313780.79	514901.63
6	313777.36	514959.21
7	313710.47	514958.00
8	313823.83	514849.14
9	313830.68	514935.41
10	313819.20	514909.95
11	313882.31	514936.06
12	313563.24	514821.52
13	313863.87	514841.48
14	313656.01	514910.59
15	313813.06	514976.47
16	313800.60	514719.70
17	313456.10	514994.26
18	313540.92	514836.52
19	313494.24	514944.96
20	313519.56	514987.53
21	313777.28	514719.15
22	313533.30	514822.69
23	313529.97	514874.88
24	313877.03	515049.62
25	313783.97	515035.51
26	313747.14	515004.06
27	313633.81	514836.51
28	313591.96	514937.71
29	313551.19	514980.65
30	313549.18	514919.85
31	313527.21	514906.96
32	313666.95	514939.74

01001222078011
01001222078013
13
01001222078008
8
01001222078004
4
01001222078005
5
01001222078010
10

APBŪVES PLĀNS		
KADASTRA APZĪMĒJUMS	MĒROGS	LPP.
01001222078	1 : 500	12


001-1 1.8
001-2 3.2
001-3 80.0
001-4 2.8
001-5 2.1
001-6 8.5
001-7 1.9
001-8 1.3
001-9 1.1
001-10 4.4
001-11 1.0
001-12 1.0
001-13 13.9
001-14 38.5
001-15 26.9
001-16 8.2
001-17 1.2
001-18 1.2
001-19 1.2
001-20 2.5
001-21 1.2
001-22 19.0
001-23 34.4
001-24 3.8
001-25 3.8
001-26 15.3
001-27 6.3
001-28 50.6
001-29 15.1
001-30 43.2
001-31 24.7
001-32 36.8
001-33 338.8
001-34 10.5
001-35 16.1
001-36 57.7
001-37 9.4
001-38 5.6
001-39 5.9
001-40 23.9
001-41 22.7
001-42 7.1
001-43 28.6
001-44 31.1
001-45 38.0
001-46 49.0
001-47 31.6
001-48 57.2
001-49 4.6
001-50 4.6
001-51 4.7
001-52 13.9
001-53 5.2
001-54 28.0
001-55 21.7
001-56 4.6
001-57 8.7
001-58 15.4
001-59 1.0
001-60 34.8
001-61 38.8
001-62 10.1
001-63 363.0
001-64 2.6
001-65 109.8
001-66 57.8
001-67 7.7
001-68 6.9
001-69 25.2
001 1.8
galisa telpa

STĀVA PLĀNS				
KADASTRA APZĪMĒJUMS	STĀVS	MĒROGS	LPP.	
01001222078008	1	1 : 100	13	

KADASTRA APZMĚJUMS	STAVS	MĚŘÍCÍS	LPP.
0100122078008	2	1 : 100	14

STAVA PLANS

STAVA PLANS			
KADASTRA APZMĚJDUMS	STAVS	3	1 : 100
0100122207800B	MĚŘÍCÍS	LPP.	15

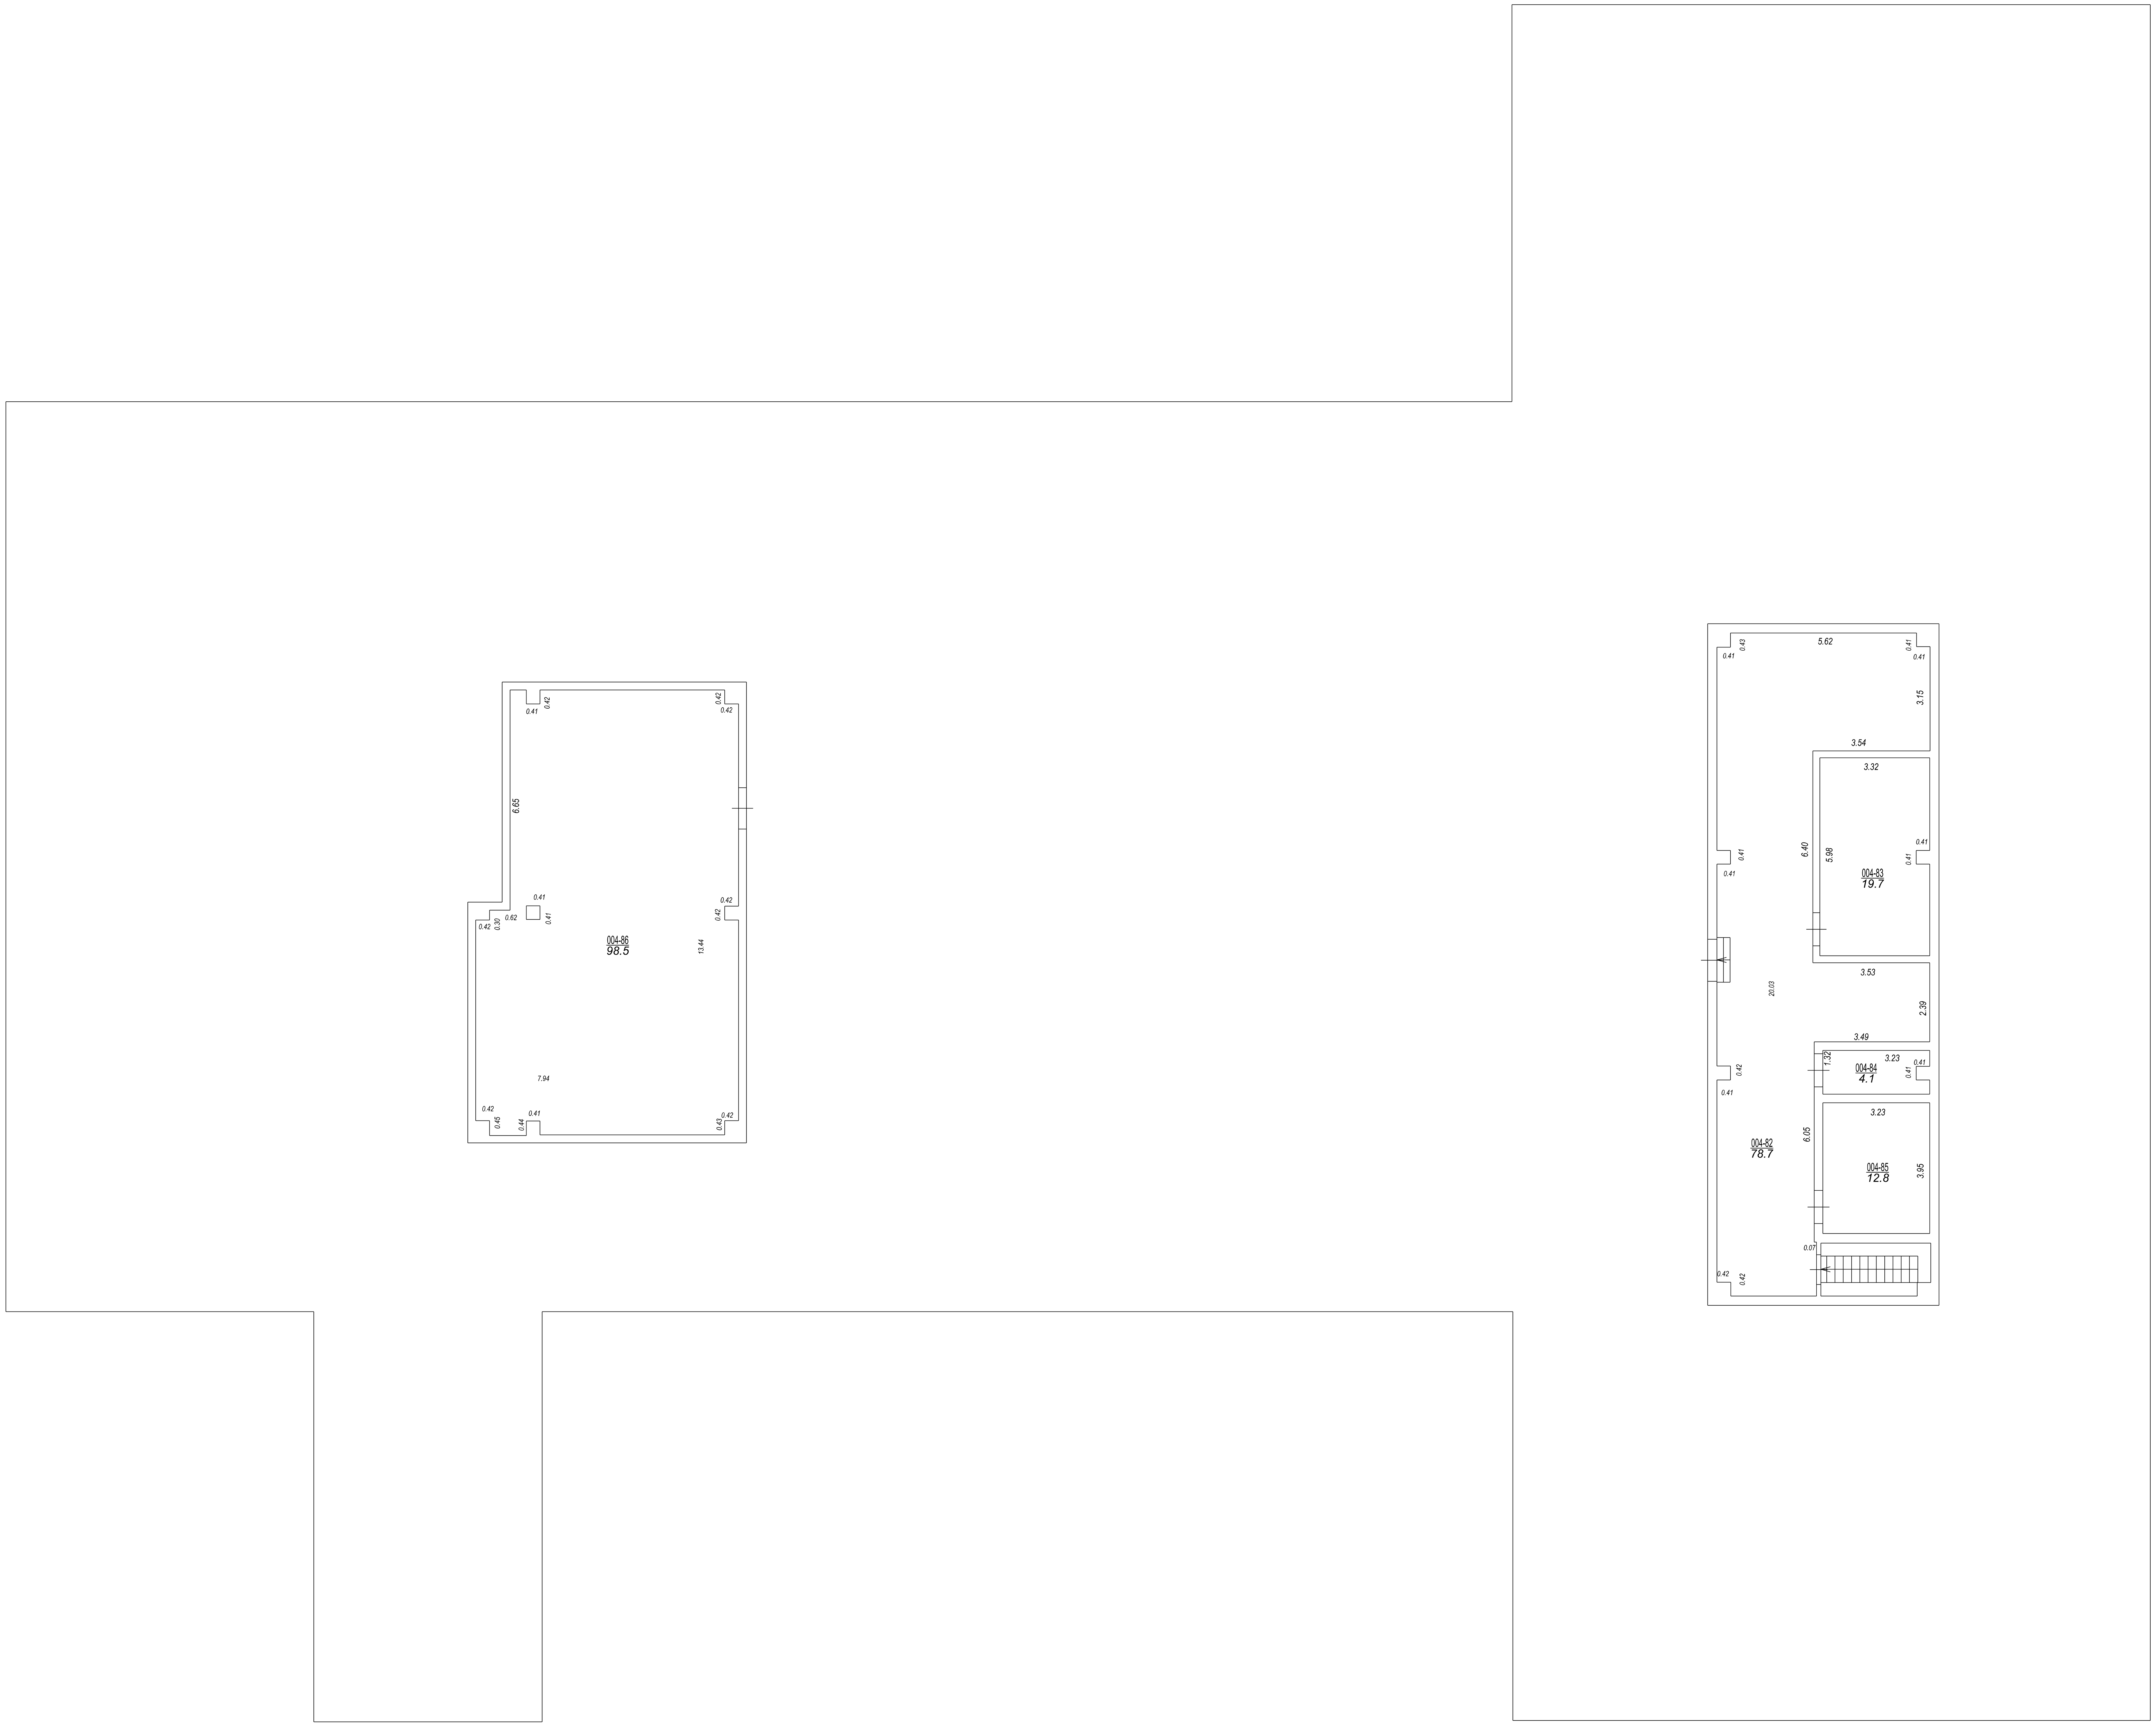

STĀVA PLĀNS			
KADASTRA APZĪMĒJUMS	STĀVS	MĒROGS	LPP.
01001222078008	4	1 : 100	16

Telpu augstums ir mazāks par 1.6m

005-1
63.1

005
005-2
16.7
005-3
313.3
005-4
7.3
005-5
130.9

Izgatavots no VZD arhīva materiāliem bez apsekošanas apvidū izņemot telpu Nr. 005-2

STĀVA PLĀNS			
KADASTRA APZĪMĒJUMS	STĀVS	MĒROGS	LPP.
01001222078008	-1	1 : 100	17

01001222078008_20171207_EF_1



01001222078008_20171207_EF_2

