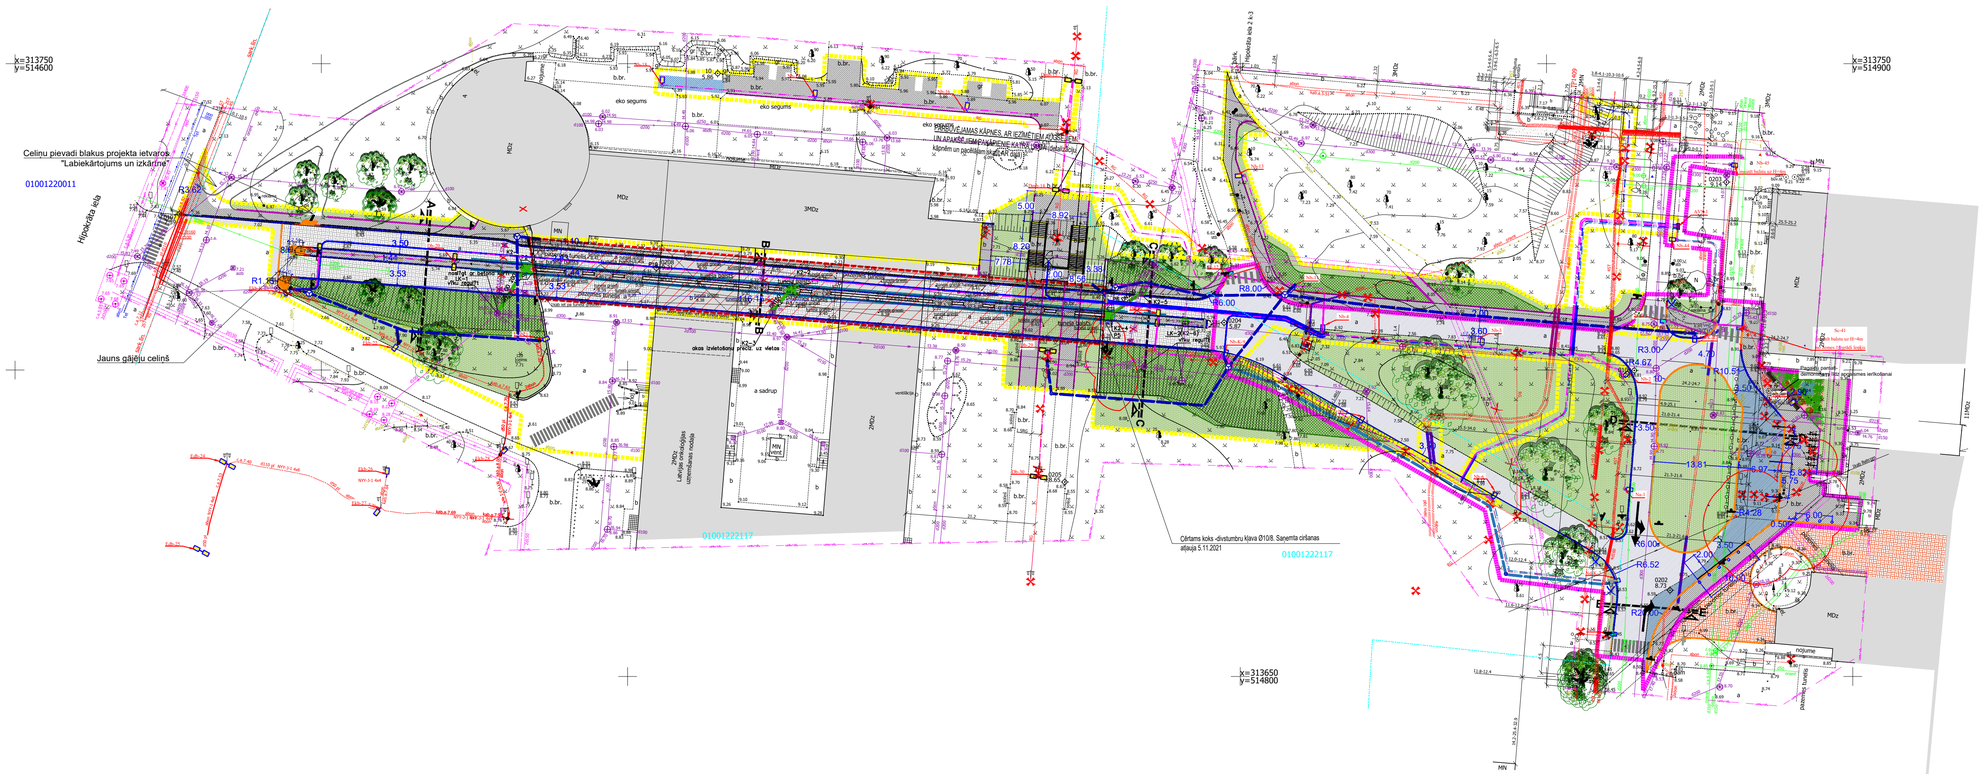

x=313750
y=514600
x=313750
y=514900
x=313650
y=514800
Celiņu pievadi blakus projekta ietvaros "Labiekārtojums un izkārtne"
01001220011
Hipokrāta iela
Jauns gājēju celiņš
MDz
3MDz
2MDz
1MDz
eko segums
nosume
ietve
b.br.
MN
Ūdensvada ievads Ø110 no ielas puses
